



# RZUT STRYCHU

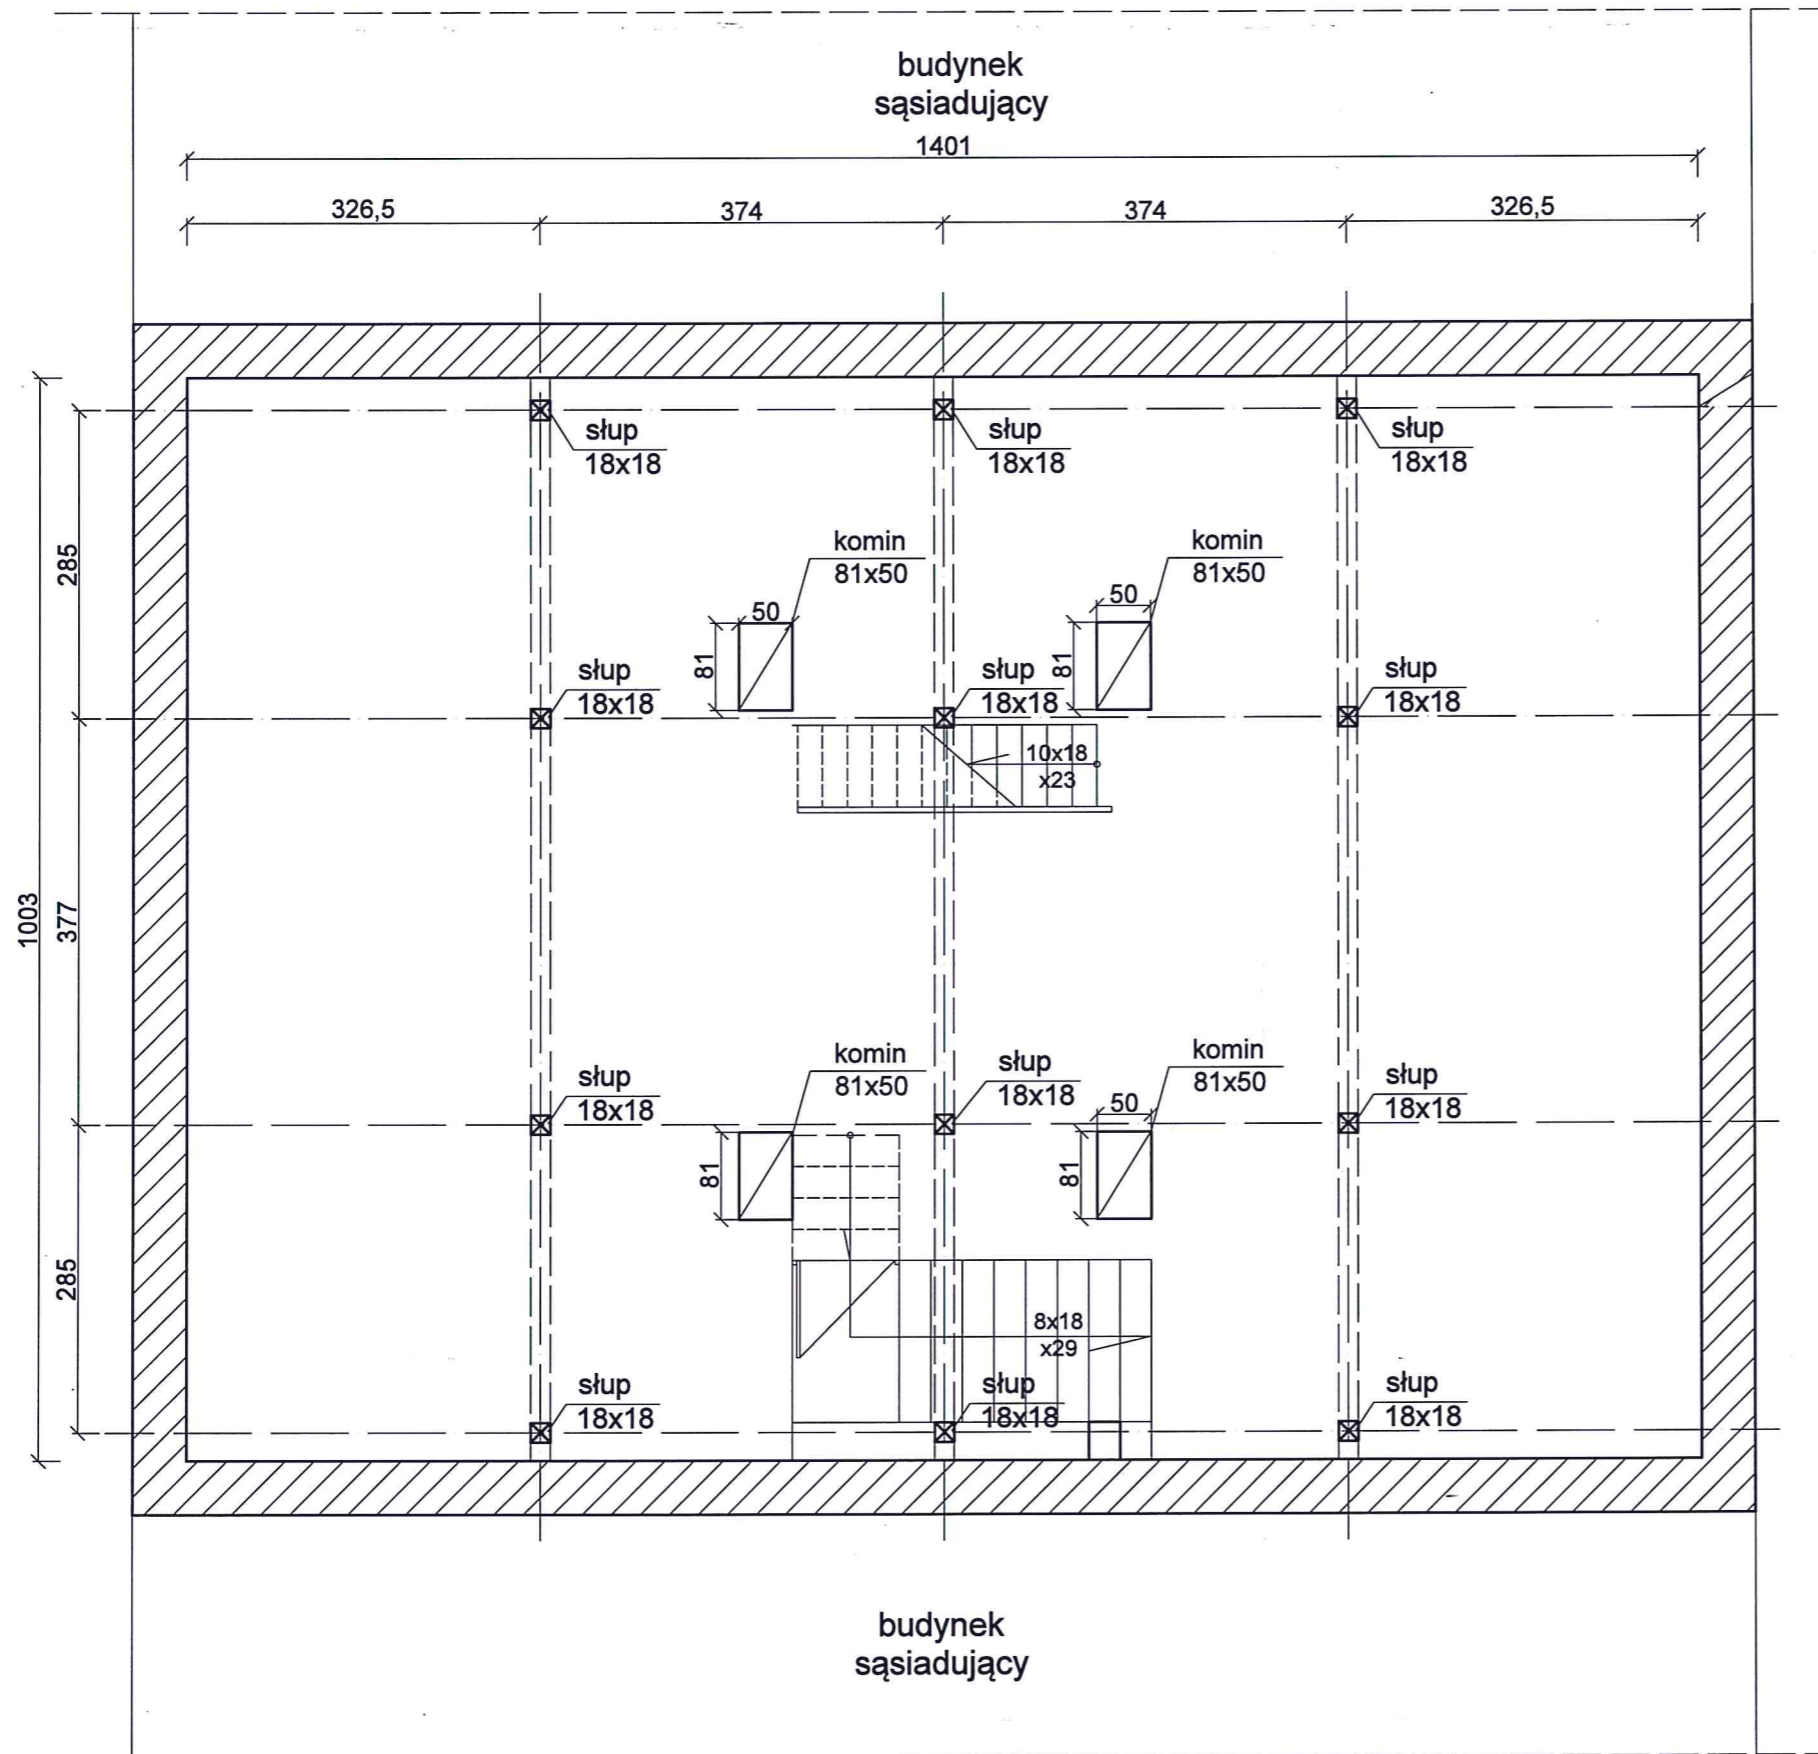


ZAKŁAD USŁUG TECHNICZNYCH "ANBUD"			
Nazwa	INWENTARYZACJA POKRYCIA DACHOWEGO NA BUDYNKU MIESZKALNYM		
Adres inwestycji	Ząbkowice Śl. ul. Reymonta 5		
Inwestor	Urząd Miasta i Gminy Ząbkowice Śl.		
Branża	Architektura		skala 1:50
Przedmiot	Rzut strychu poziom pierwszy		
Projektant	inż. Andrzej Budziński UPR. UAN.VI-f/3/7/90	Podpis <i>[Signature]</i>	Rys. nr K 1 Asystent projektanta: Natalia Gudź
Data	sierpień 2018		

# RZUT STRYCHU

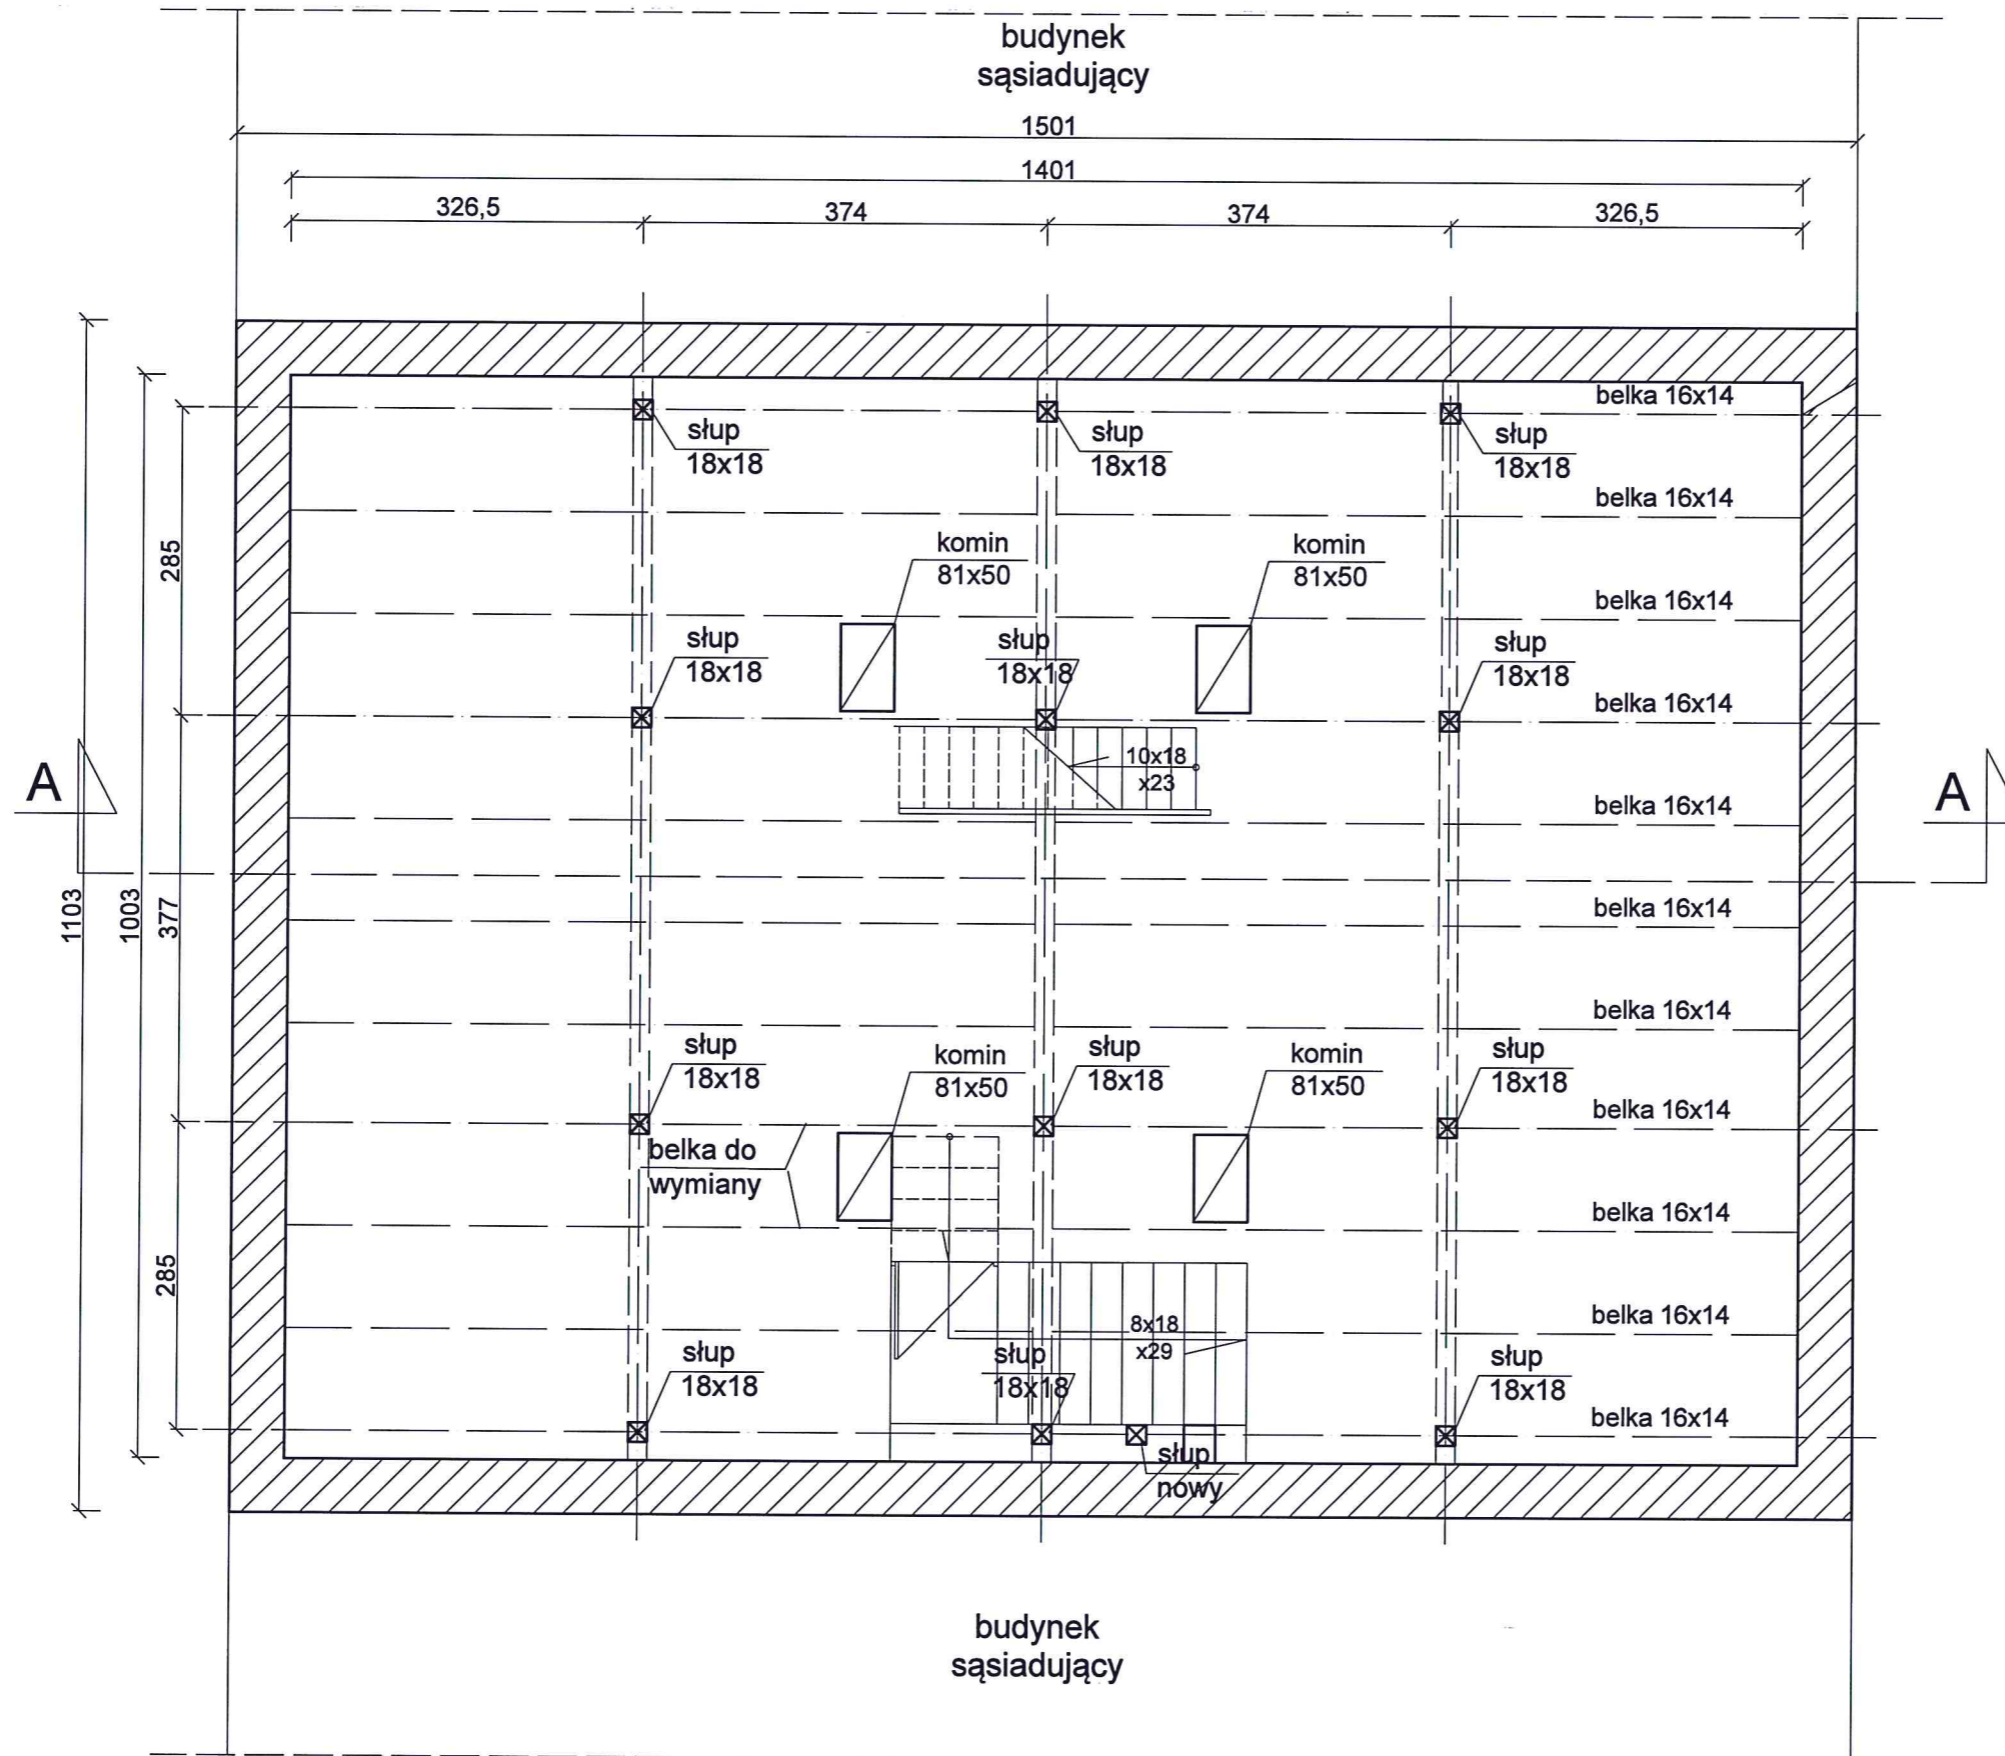


ZAKŁAD USŁUG TECHNICZNYCH "ANBUD"		
Nazwa	INWENTARYZACJA POKRYCIA DACHOWEGO NA BUDYNKU MIESZKALNYM	
Adres inwestycji	Ząbkowice Śl. ul. Reymonta	
Inwestor	Urząd Miasta i Gminy Ząbkowice Śl.	
Branża	Architektura	skala 1:50
Przedmiot	Rzut konstrukcji stropu nad strychem	
Projektant	inż. Andrzej Budziński UPR. UAN.VI-f/3/7/90	Podpis <i>[Signature]</i> Rys. nr K 2
Data	sierpień 2018	Asystent projektanta: Natalia Gudź

# PRZEKRÓJ A-A

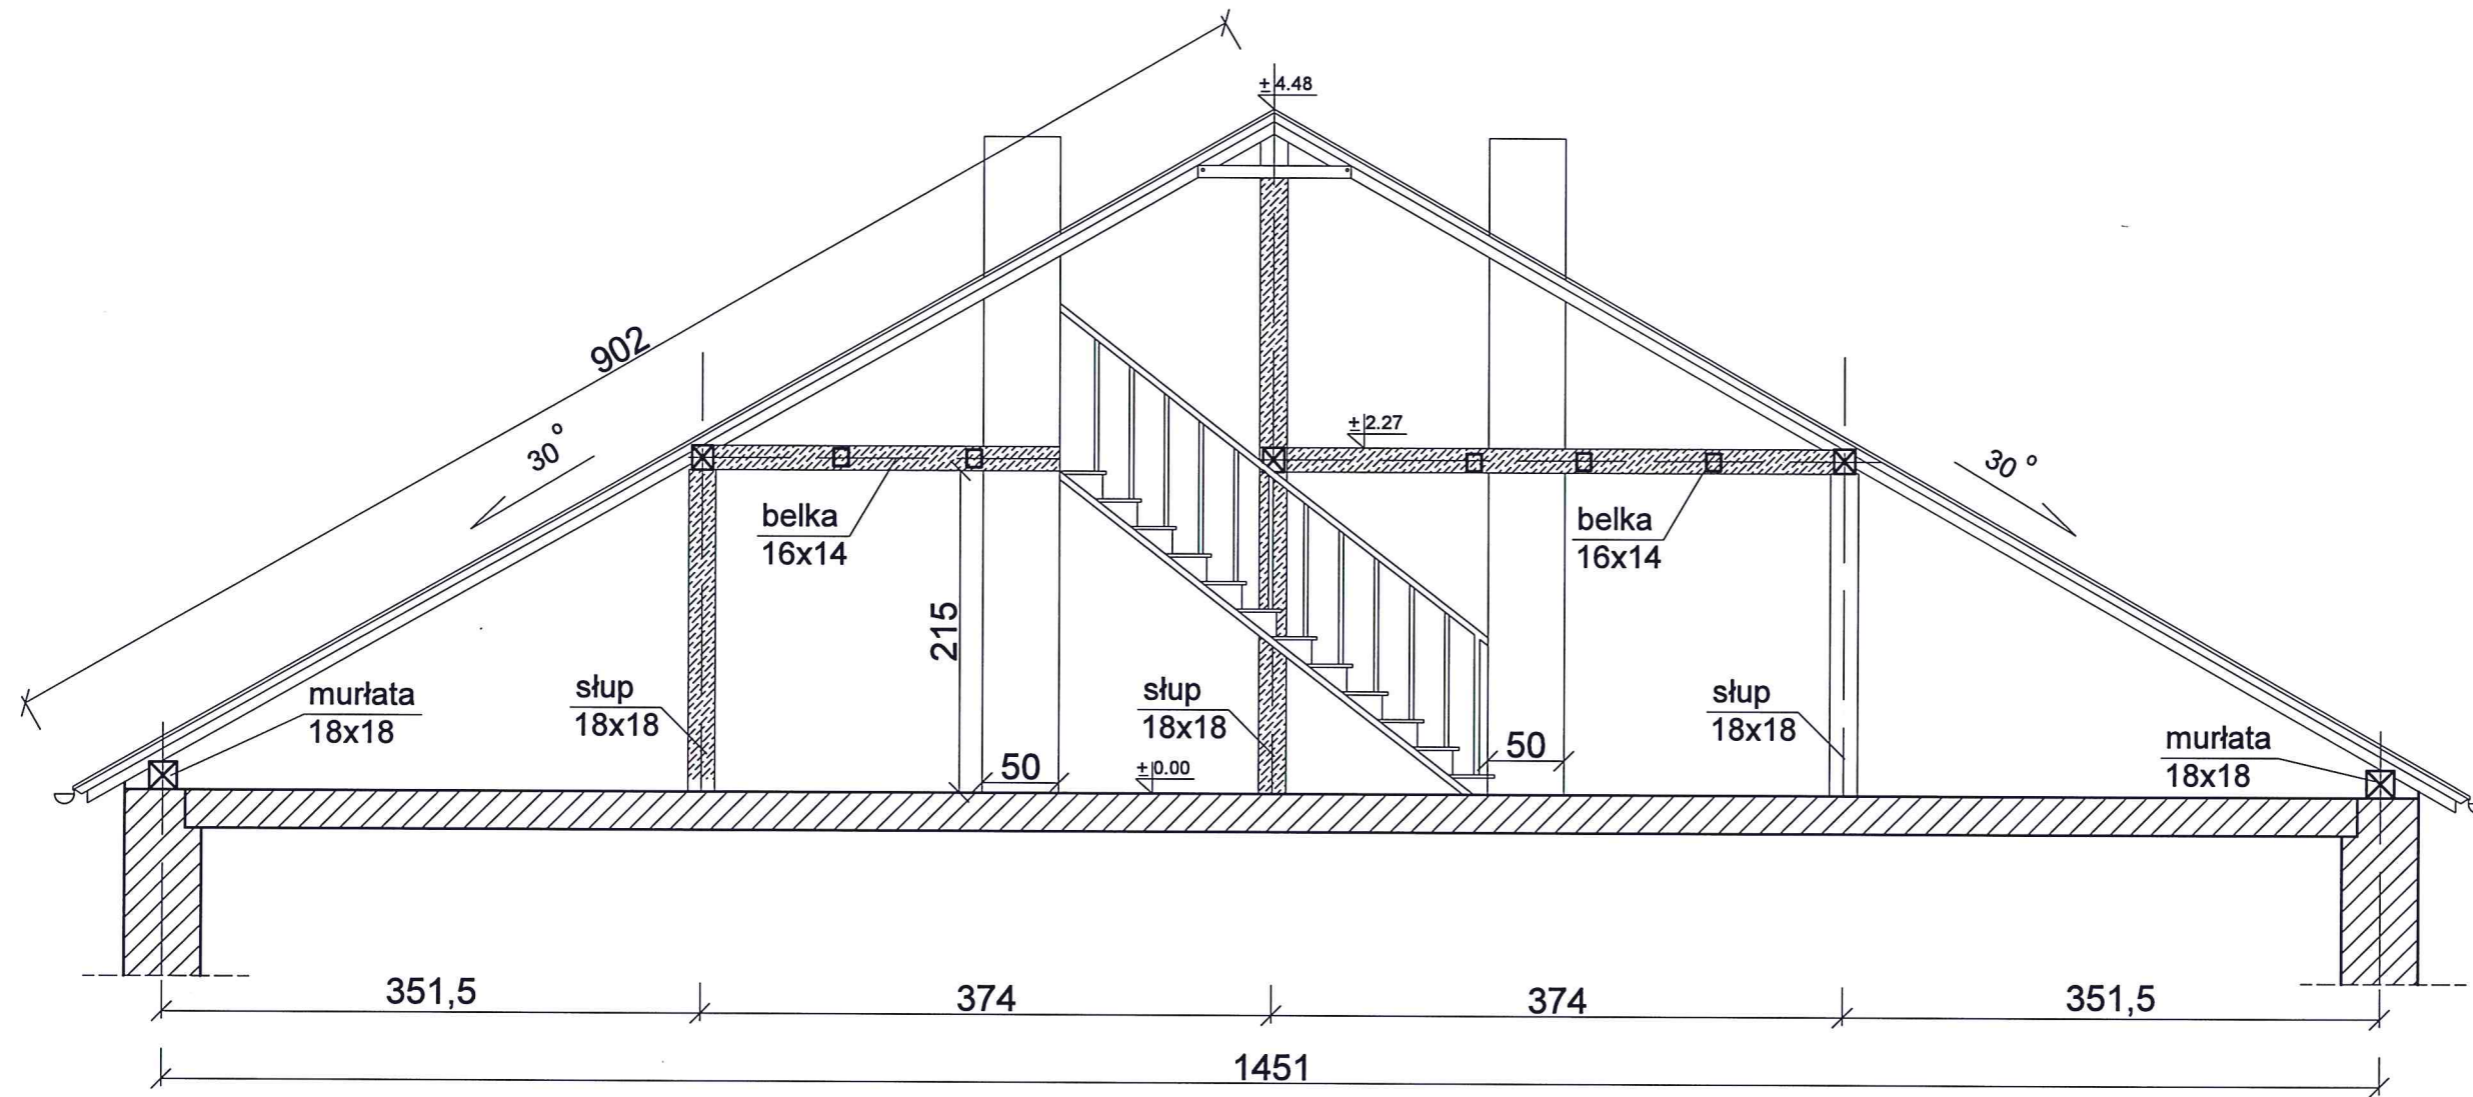


ZAKŁAD USŁUG TECHNICZNYCH "ANBUD"			
Nazwa	INWENTARYZACJA POKRYCIA DACHOWEGO NA BUDYNKU MIESZKALNYM		
Adres Inwestycji	Ząbkowice Śl. ul.		
Inwestor	Urząd Miasta i Gminy Ząbkowice Śl.		
Branża	Architektura		skala 1:50
Przedmiot	Przekrój A-A		
Projektant	inż. Andrzej Budziński UPR. UAN.VI-1/3/7/90	Podpis <i>[Signature]</i>	Rys. nr K 3
		Asystent projektanta: Natalia Guź	
Data	sierpień 2018		

# RZUT KONSTRUKCJI DACHU

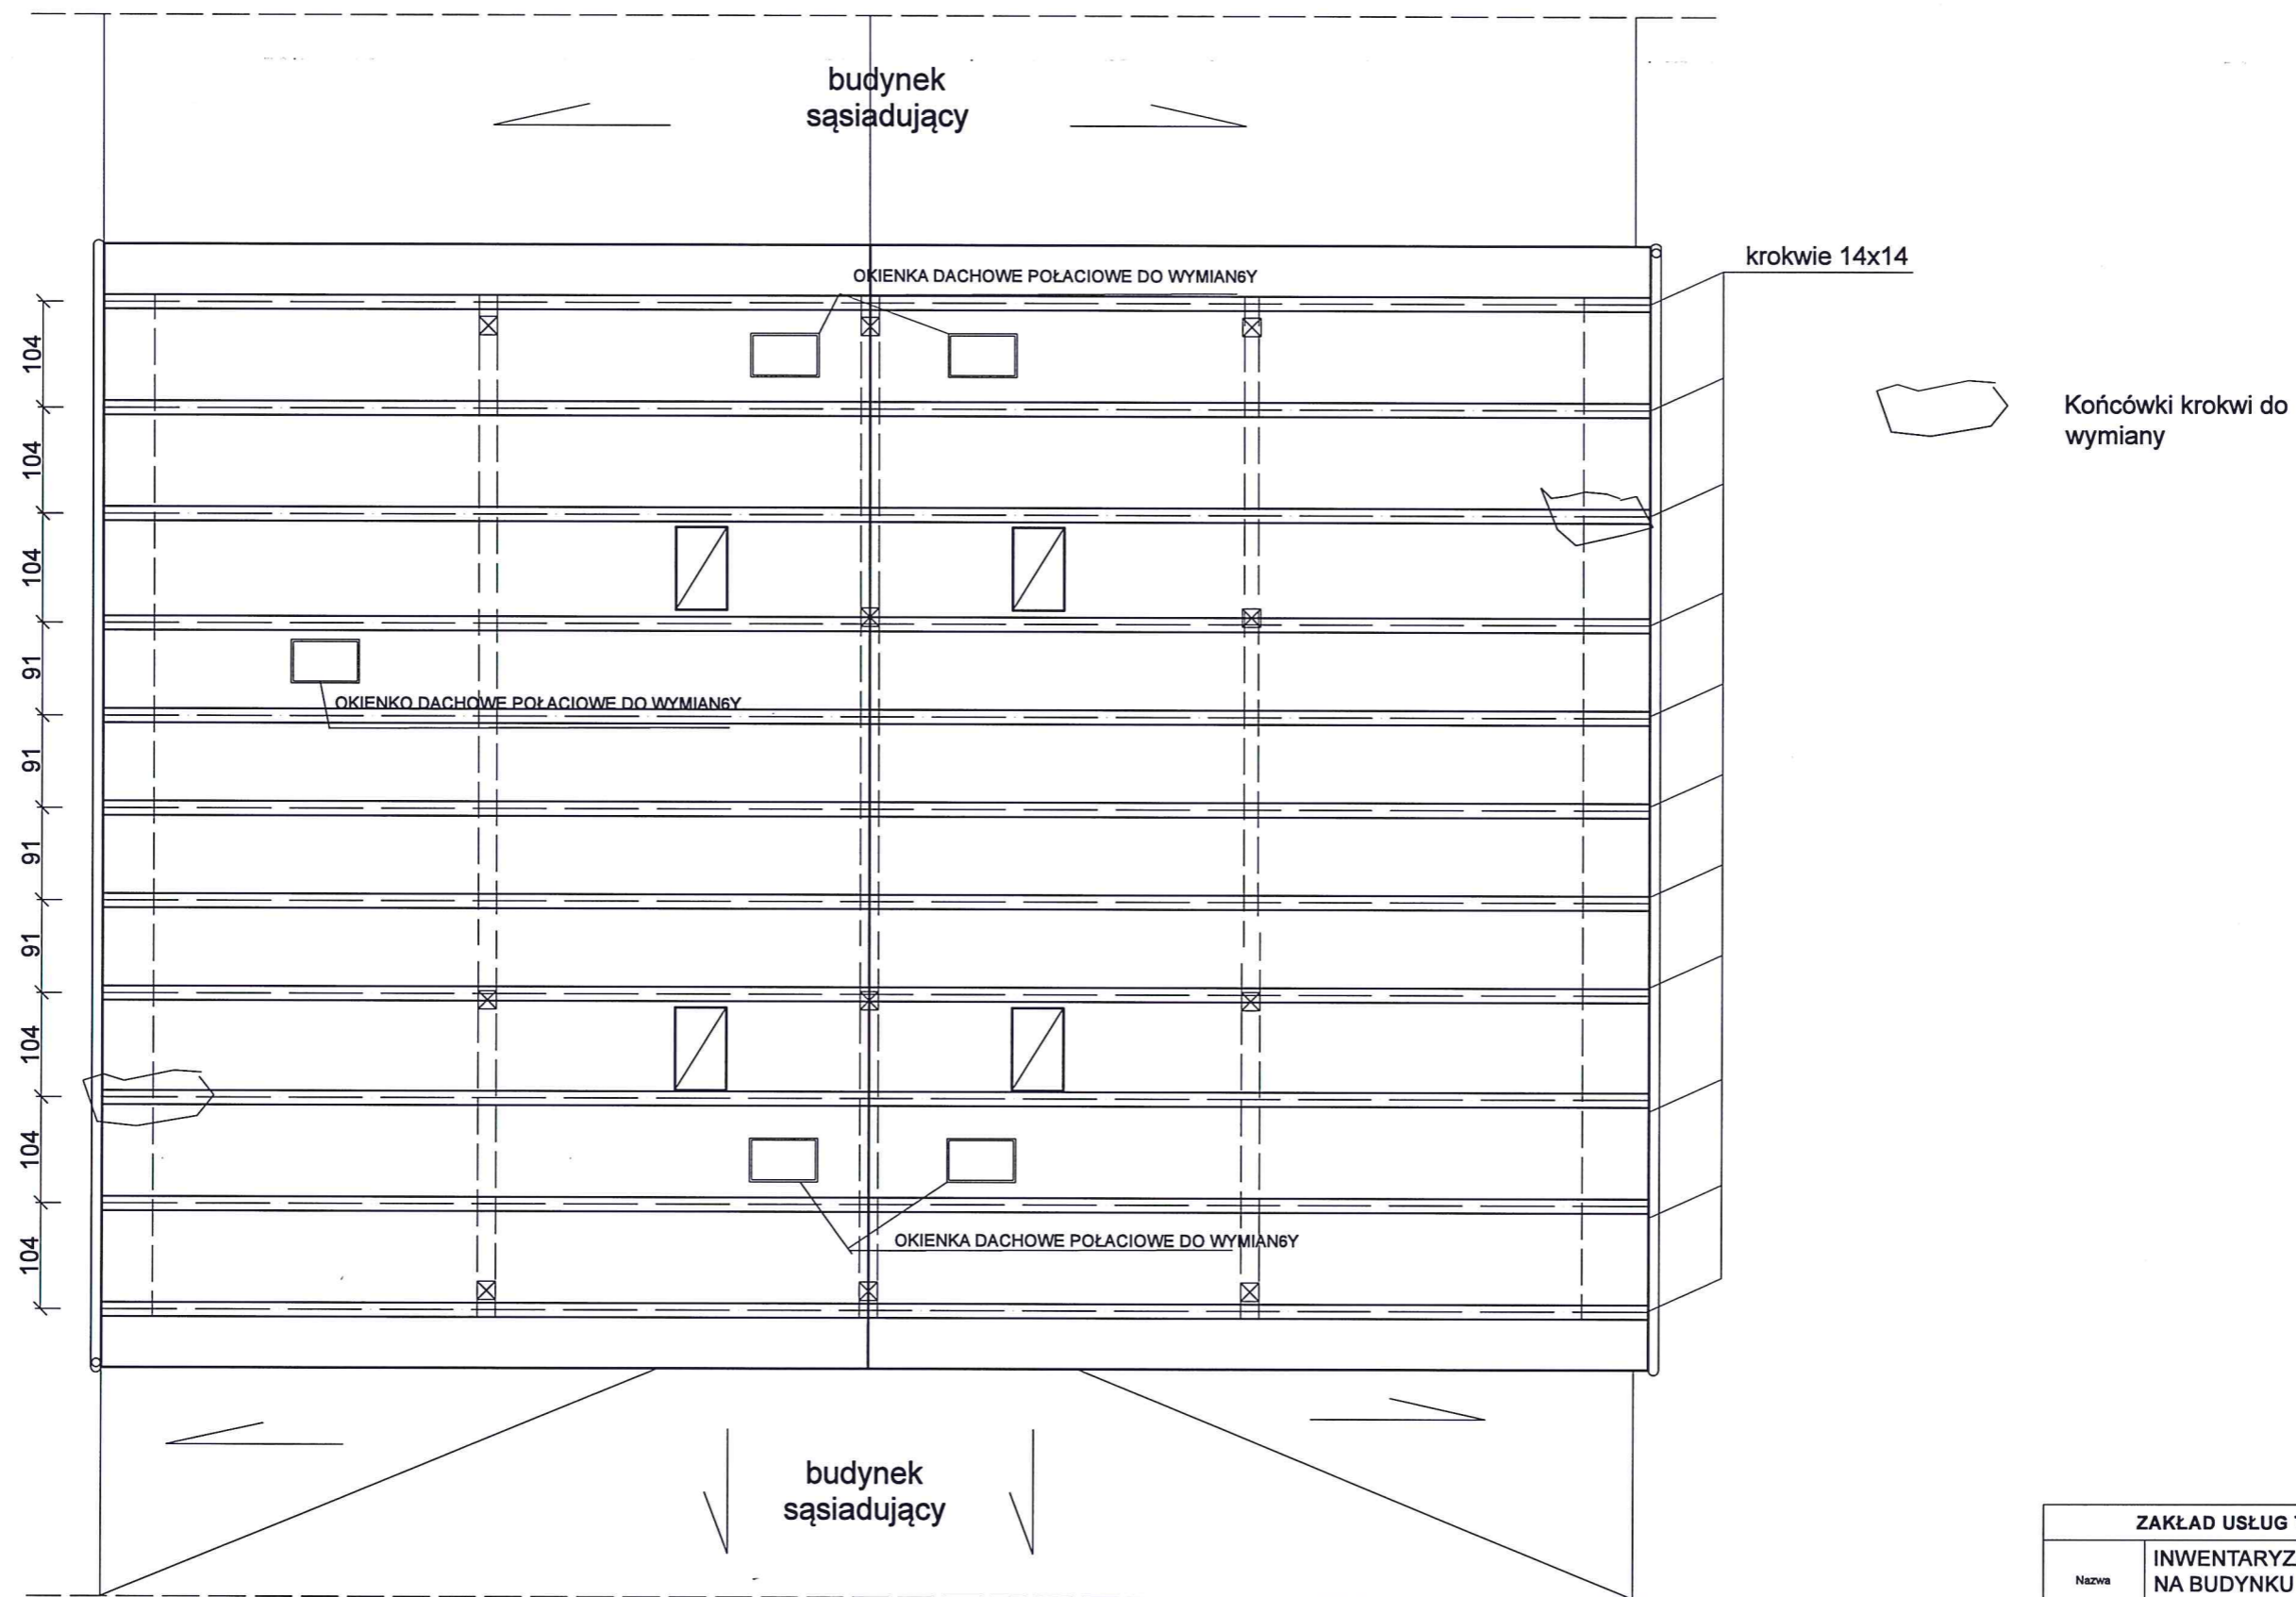

ZAKŁAD USŁUG TECHNICZNYCH "ANBUD"			
Nazwa	INWENTARYZACJA POKRYCIA DACHOWEGO NA BUDYNKU MIESZKALNYM		
Adres inwestycji	Ząbkowice Śl. ul. Reymonta		
Inwestor	Urząd Miasta i Gminy Ząbkowice Śl.		
Branża	Architektura		skala 1:50
Przedmiot	Rzut konstrukcji dachu		
Projektant	inż. Andrzej Budziński UPR. UAN.VI-f/3/7/90	Podpis	
			
Data	sierpień 2018	Rys. nr	K 4
		Asystent projektanta: Natalia Gudź	

# RZUT DACHU

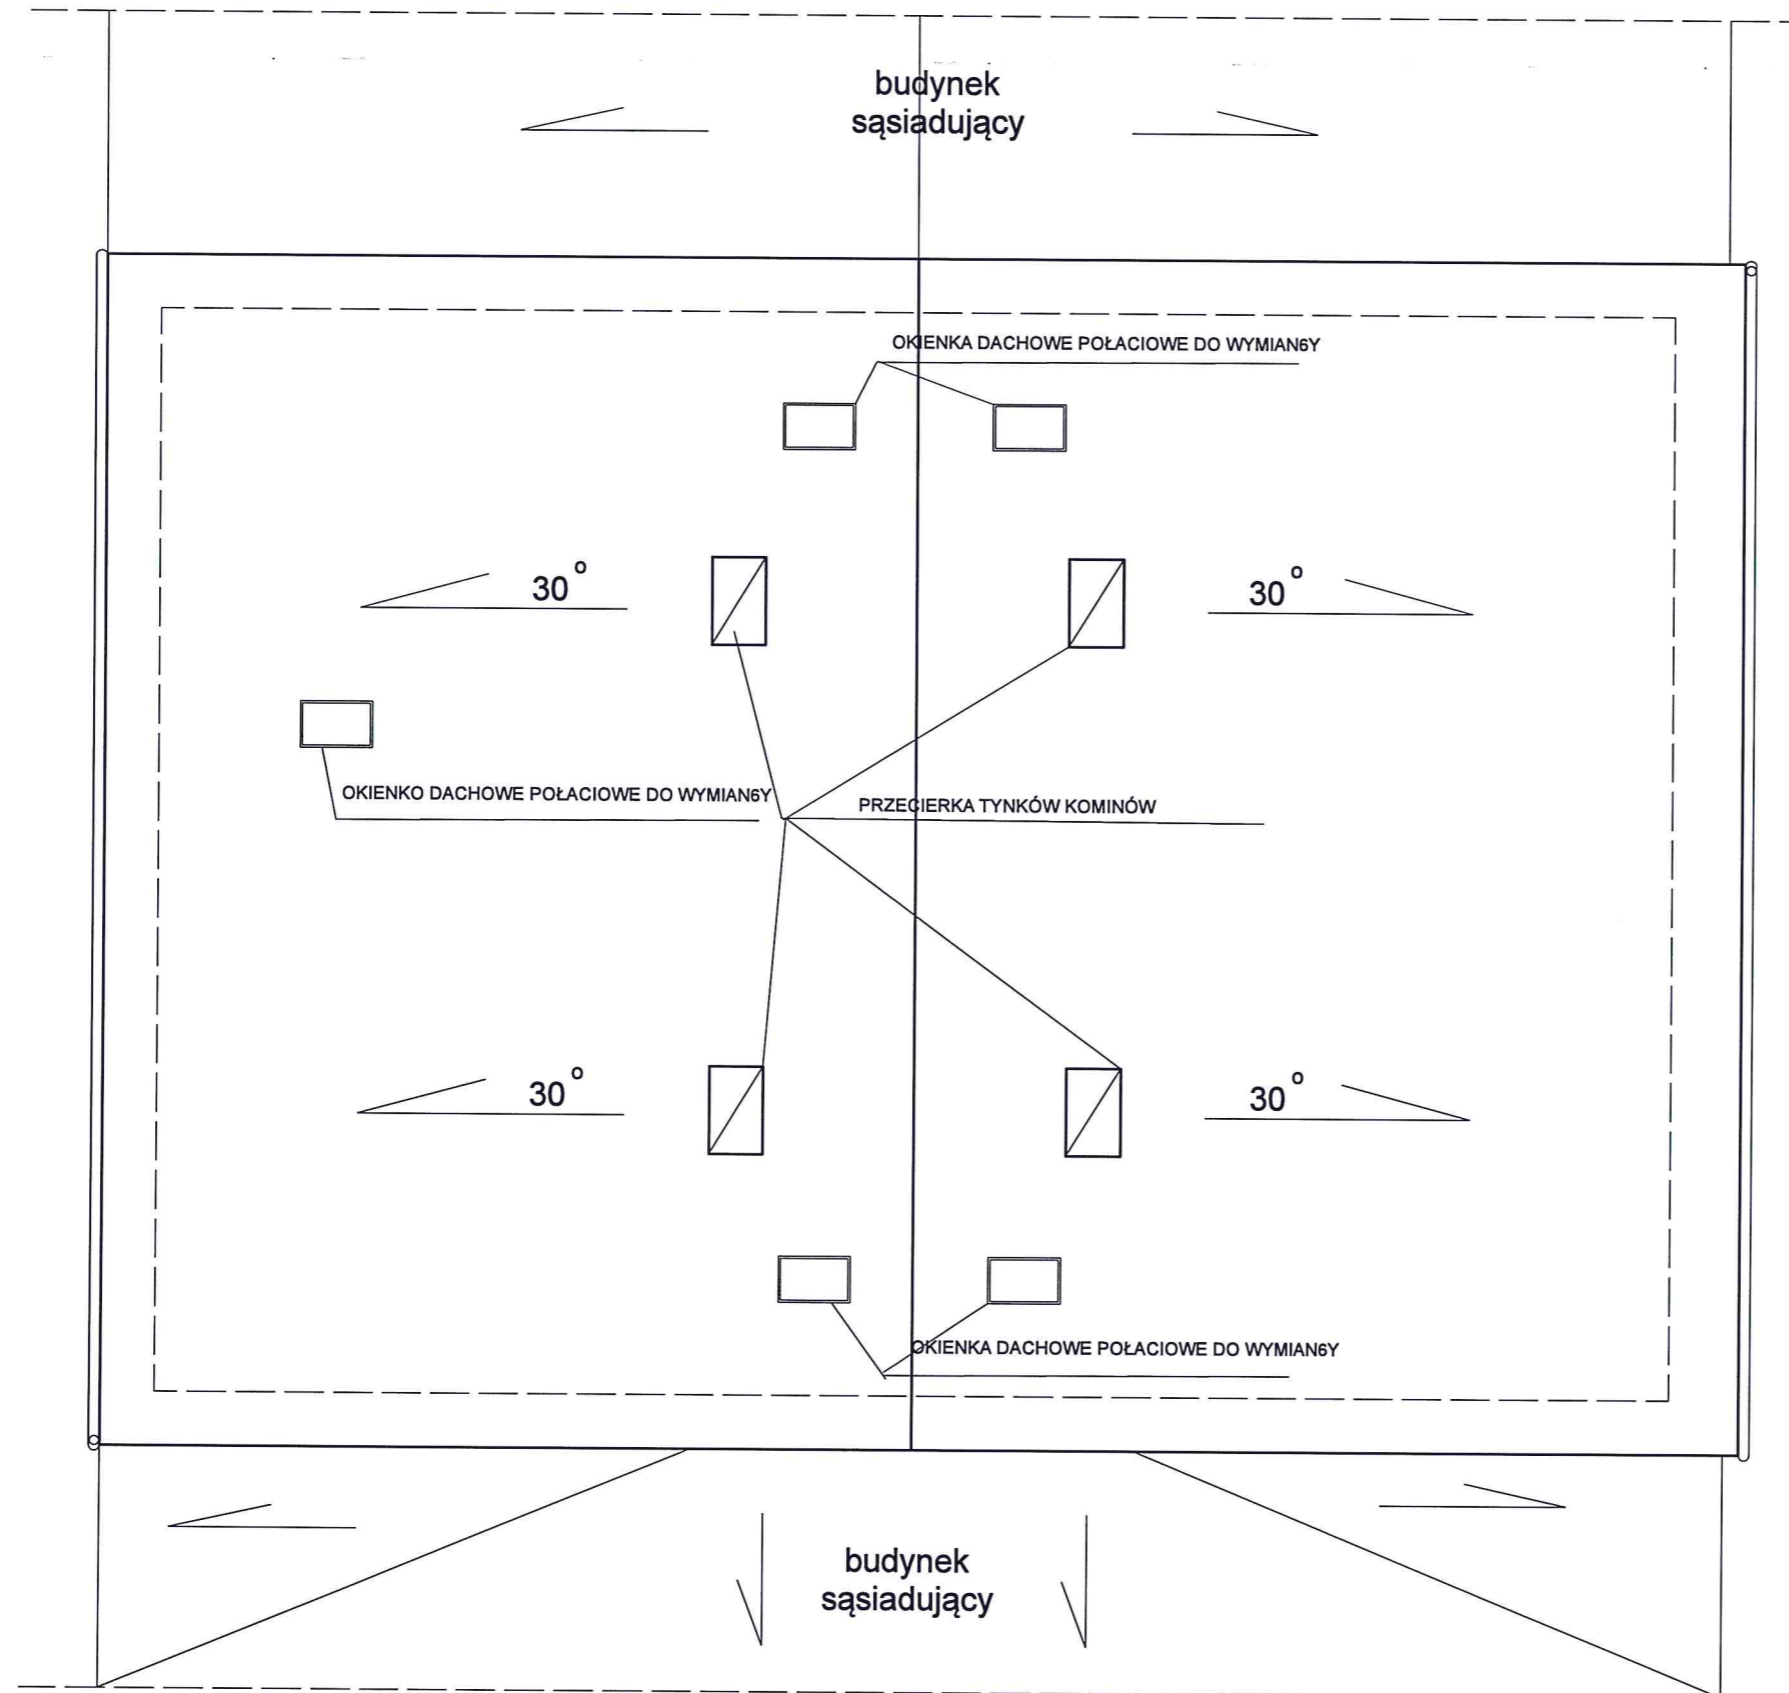

ZAKŁAD USŁUG TECHNICZNYCH "ANBUD"		
Nazwa	INWENTARYZACJA POKRYCIA DACHOWEGO NA BUDYNKU MIESZKALNYM	
Adres inwestycji	Ząbkowice Śl. ul. Reymonta	
Inwestor	Urząd Miasta i Gminy Ząbkowice Śl.	
Branża	Architektura	skala 1:50
Przedmiot	Rzut dachu	
Projektant	inż. Andrzej Budziński UPR. UAN.VI-f/377/90	Podpis <i>[Signature]</i> Rys. nr K 5 Asystent projektanta: Natalia Gudź
Data	sierpień 2018	