



Jaworek droga dojazdowa do gruntów rolnych skala 1:500

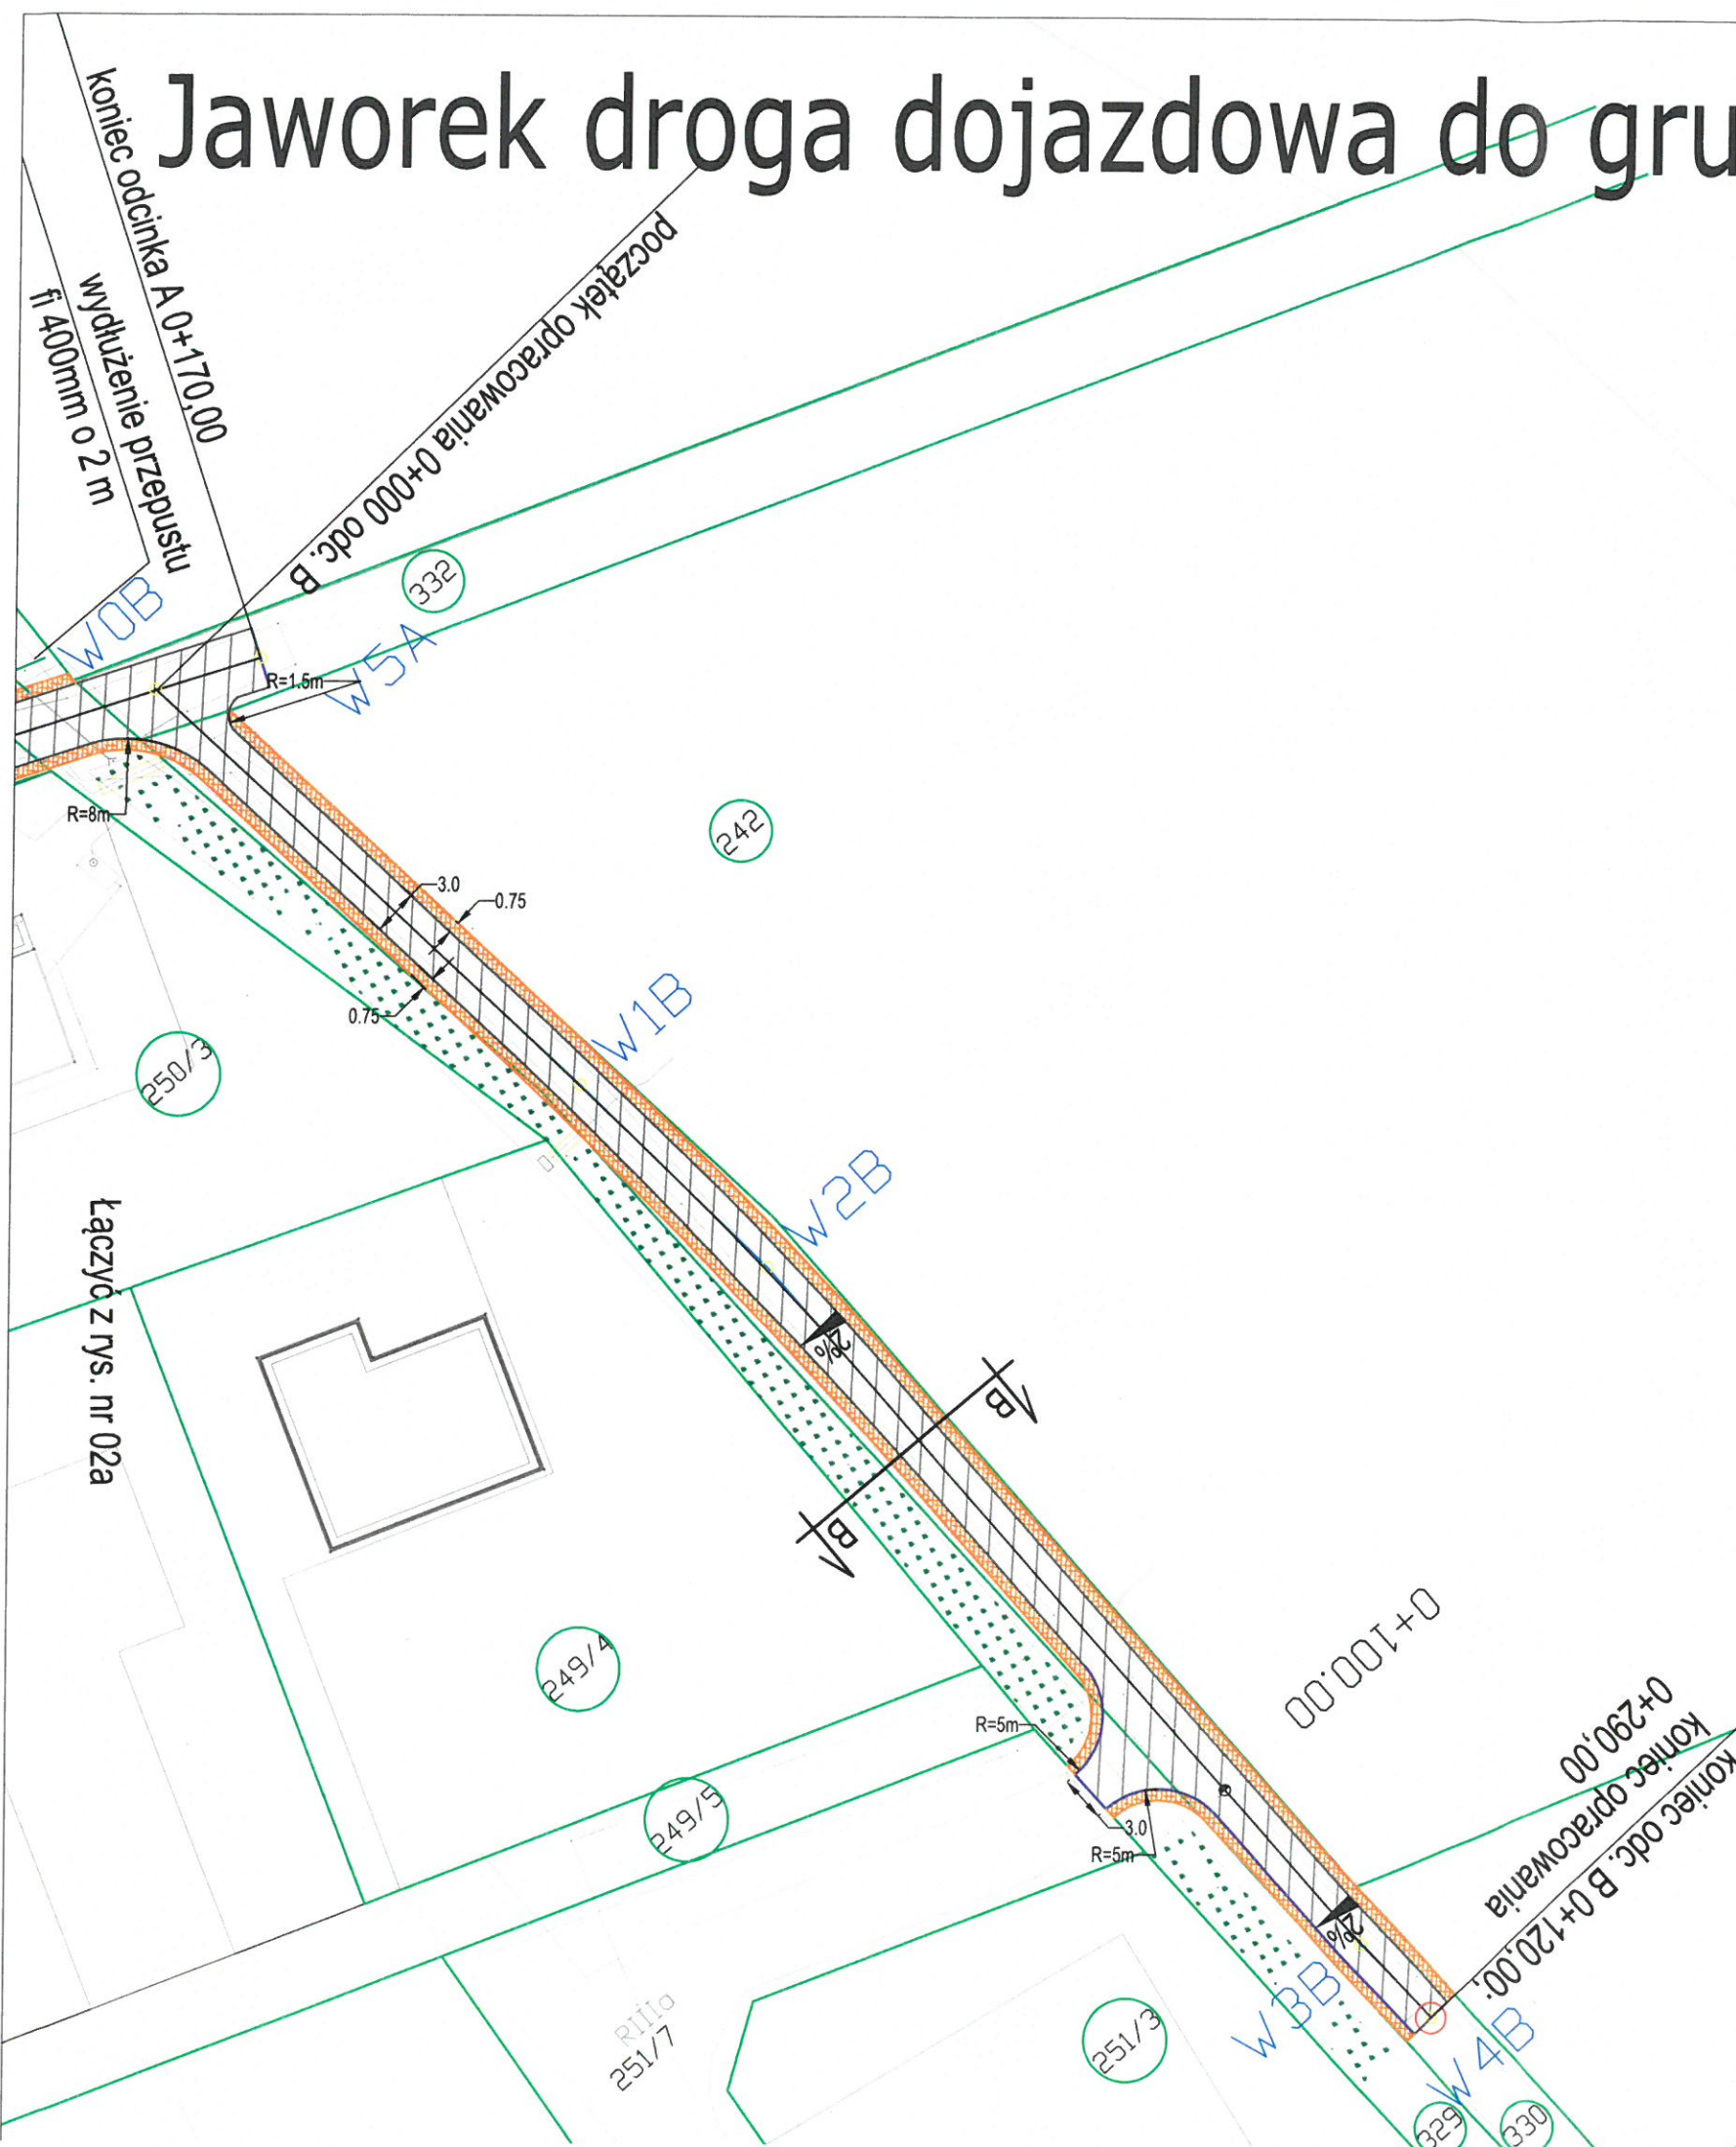

LEGENDA

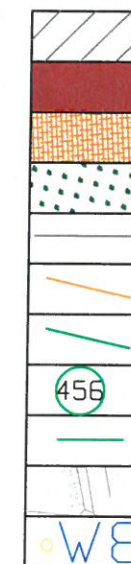

- nawierzchnia botumiczna
- wjazdy i zjazdy
- pobocz z KŁSM 0/31,5
- odmulenie rowu z profilowaniem skarp
- krawędź projektowanej nawierzchni
- krawędź pobocza
- przepust
- numer działki
- linia granicy działki
- mapa sytuacyjno-wysokościowa
- punkty główne osi drogi

Jednostka projektowa			Zamawiający /Inwestor	
 PRACOWNIA PROJEKTOWO INŻYNIERSKA Nowicki ul. Różana 5/1 55-200 Oława			Gmina Ząbkowice Śląskie ul. 1 Maja 15 57-200 Ząbkowice Śląskie 	
nazwa zadania			tytuł rysunku	
Jaworek droga dojazdowa do gruntów rolnych			Plan Zagospodarowania Terenu	
imie i nazwisko	specjalność	funkcja	nr uprawnień	podpis
mgr inż. Marcin Nowicki	drogowa	projektant	DOŚ/0128/PBD/19	
branża	data		skala	nr rysunku
drogowa	VIII 2020		1:500	02b