

gazomierze korytarz parter




posadzka korytarza

WYKAZ POMIESZCZEŃ PARTERU		
LOKAL PARTER		
1.1 P.POKÓJ	2,96 m2	
1.2 POKÓJ	7,36 m2	
1.3 POKÓJ	8,49 m2	
1.4 POKÓJ	9,45 m2	
1.5 KUCHNIA	6,14 m2	
1.6 ŁAZIENKA	6,06 m2	
r-m	40,46 m2	
1.7 P.GOSP.	11,80 m2	
1.8 P.GOSP.	12,19 m2	
r-m	23,99 m2	
1.9 KORYTARZ	15,58 m2	
1.10 KORYTARZ/KL.SCH	17,26 m2	
r-m	32,84 m2	
OGÓŁEM	97,29 m2	

POWIERZCHNIA ZABUDOWY 134,26m2

## RZUT PARTERU

USŁUGI INWESTYCYJNE mgr inż. Grzegorz Papiełnik			
UL. DZIAŁKOWCA NR 8, 57-200 ZĄBKOWICE ŚLĄSKIE			
TEMAT : INWENTARYZACJA BUDOWLANA			
NAZWA OBIEKTU: BUDYNEK MIESZKALNY			
ADRES: ZĄBKOWICE ŚLĄSKIE UL.DOLNOŚLĄSKA 38			
INWESTOR : GMINA ZĄBKOWICE ŚLĄSKIE			
BRANŻA: BUDOWLANA			
PROJEKTANT: MGR INŻ. GRZEGORZ PAPIERNIK			
UPR. PROJEKTOWE UAN-63/85/90 DOIB DOŚ/BO/1989/01			
NAZWA RYSUNKU: RZUT PARTERU			
DATA: 2021-03-03		SKALA 1:75	
RYS:		NR 2	

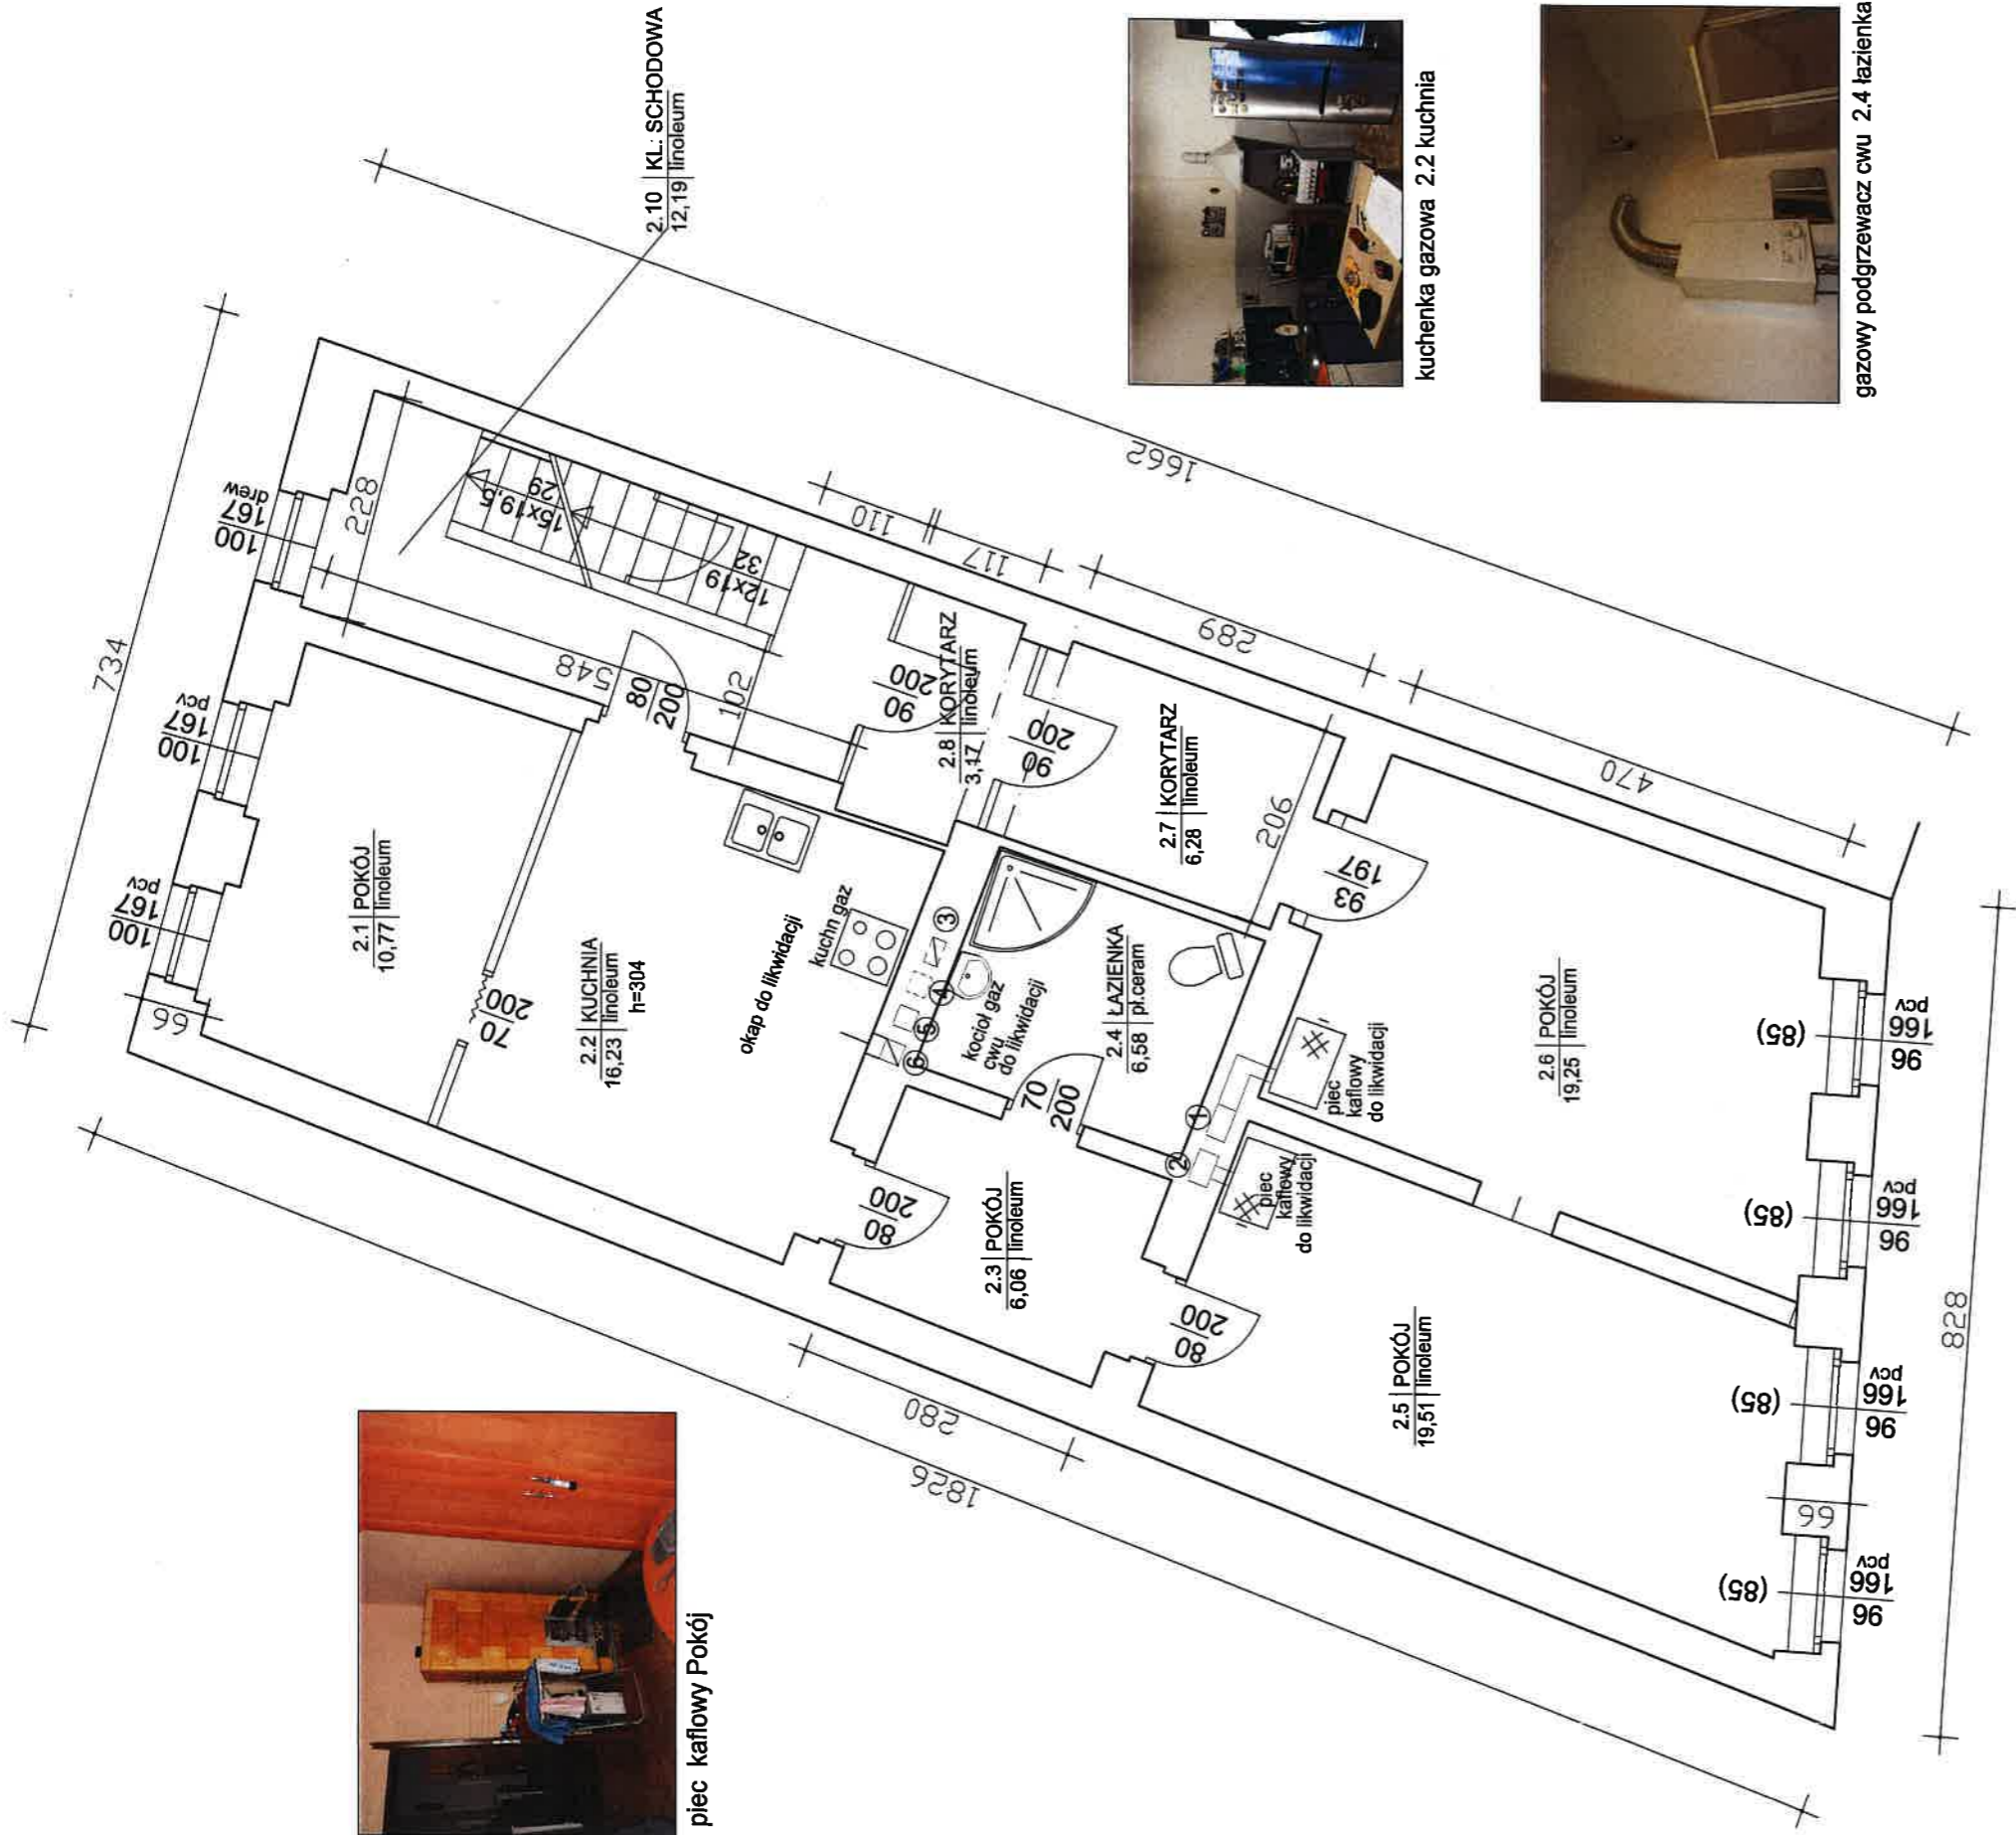

piec kaflowy Pokój



kuchnia gazowa 2.2 kuchnia




gazowy podgrzewacz cwu 2.4 łazienka

WYKAZ POMIESZCZEŃ I PIĘTRA

LOKAL I PIĘTRO	
2.1 POKÓJ	10,77 m <sup>2</sup>
2.2 KUCHNIA	16,23 m <sup>2</sup>
2.3 POKÓJ	6,06 m <sup>2</sup>
2.4 ŁAZIENKA	6,58 m <sup>2</sup>
2.5 POKÓJ	19,51 m <sup>2</sup>
2.6 POKÓJ	19,25 m <sup>2</sup>
2.7 KORYTARZ	6,28 m <sup>2</sup>
2.8 KORYTARZ	3,17 m <sup>2</sup>
r-m	87,85 m <sup>2</sup>
2.9 KL. SCHODOWA	12,19 m <sup>2</sup>
OGÓŁEM	100,04 m <sup>2</sup>


RZUT I PIĘTRA

USŁUGI INWESTYCYJNE mgr inż. Grzegorz Papiełnik UL. DZIAŁKOWCA NR 8, 57-200 ZĄBKOWICE ŚLĄSKIE	TEMAT: INWENTARYZACJA BUDOWLANA
	NAMWA OBIEKTU: BUDYNEK MIESZKALNY
	ADRES: ZĄBKOWICE ŚLĄSKIE UL. DOLNOŚLĄSKA 38
	INWESTOR: GMINA ZĄBKOWICE ŚLĄSKIE
	BRANŻA: BUDOWLANA
	PROJEKTANT: MGR INŻ. GRZEGORZ PAPIERNIK
	UPR. PROJEKTOWE UAN-6/385/90 DOIB DOŚBO/1983/01
	STADIUM: PODPIS:
	DATA: 2021-03-03
	SKALA: 1:75
	RYS: NR 3

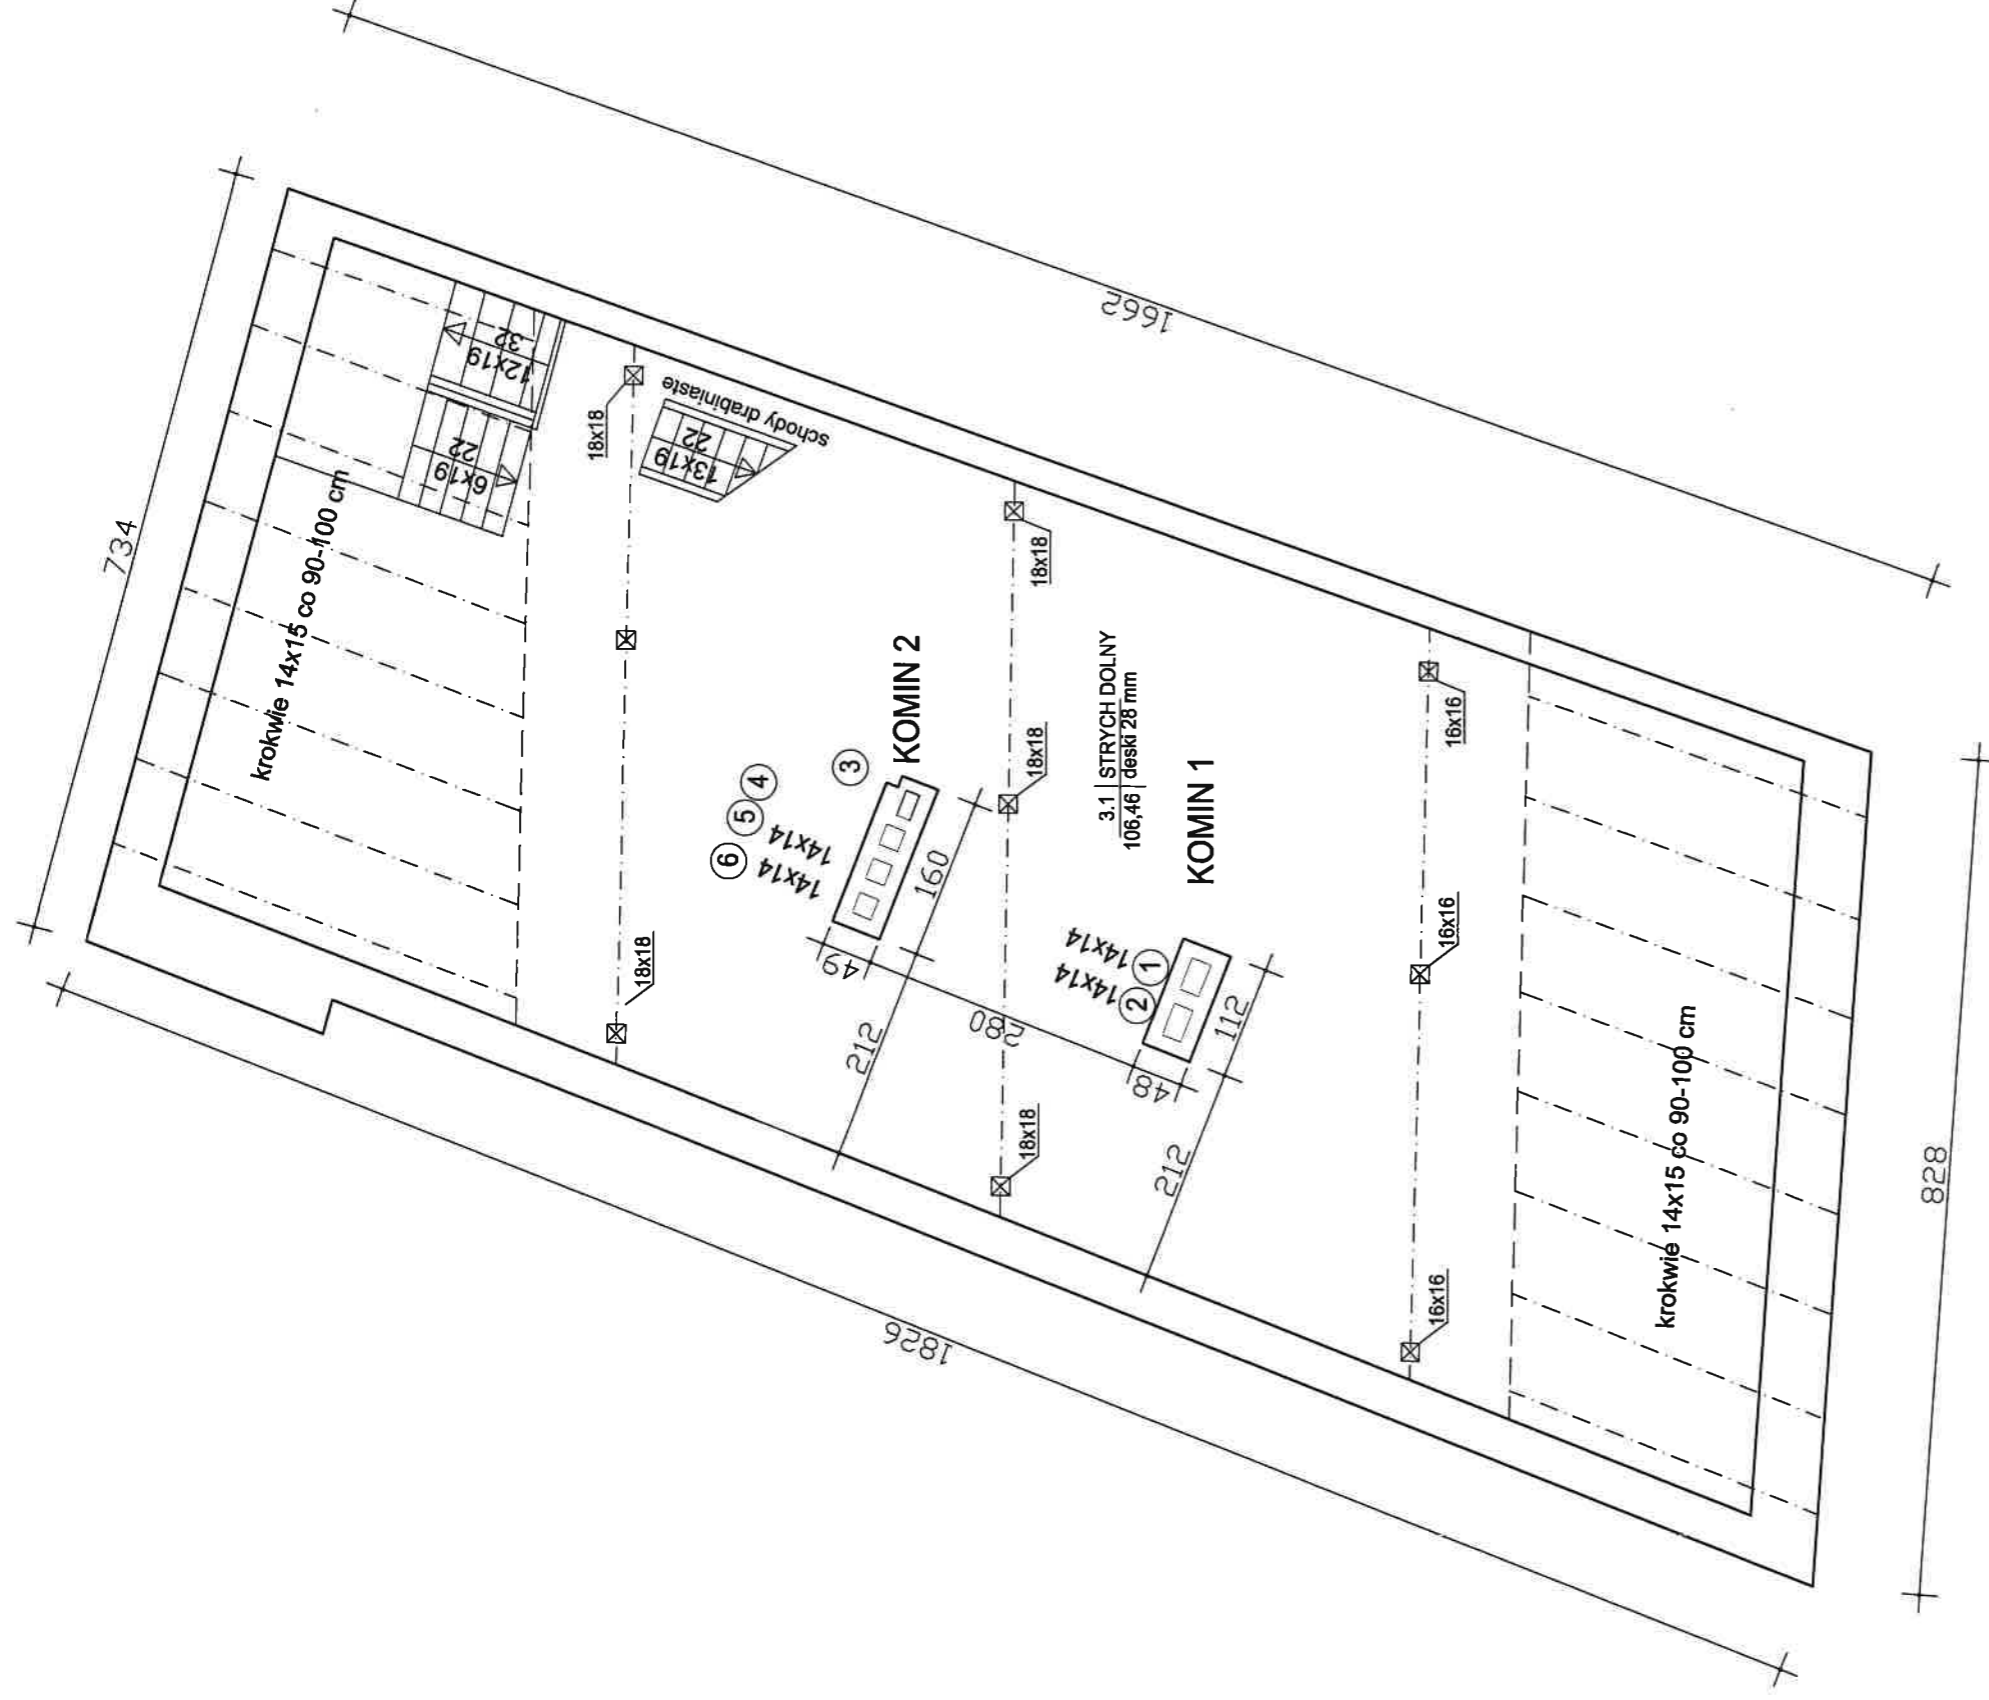


USŁUGI INWESTYCYJNE mgr inż. Grzegorz Papiernik UL. DZIAŁKOWCA NR 8, 57-200 ZĄBKOWICE ŚLĄSKIE	
TEMAT : INWENTARYZACJA BUDOWLANA	
NAZWA OBIEKTU: BUDYNEK MIESZKALNY	
ADRES: ZĄBKOWICE ŚLĄSKIE UL.DOLNOŚLĄSKA 38	dz. nr 71/31
INWESTOR : GMINA ZĄBKOWICE ŚLĄSKIE	
BRANŻA: BUDOWLANA	
PROJEKTANT: MGR INŻ. GRZEGORZ PAPIERNIK	
UPR. PROJEKTOWE UAN-6/3/85/90 DOIB DOŚ/BO/1983/01	
NAZWA RYSUNKU: RZUT STRYCHU DOLNEGO	
	STADIUM:
	PODPIS:
	DATA: 2021-03-03
	SKALA 1:75 NR 4
	rys:



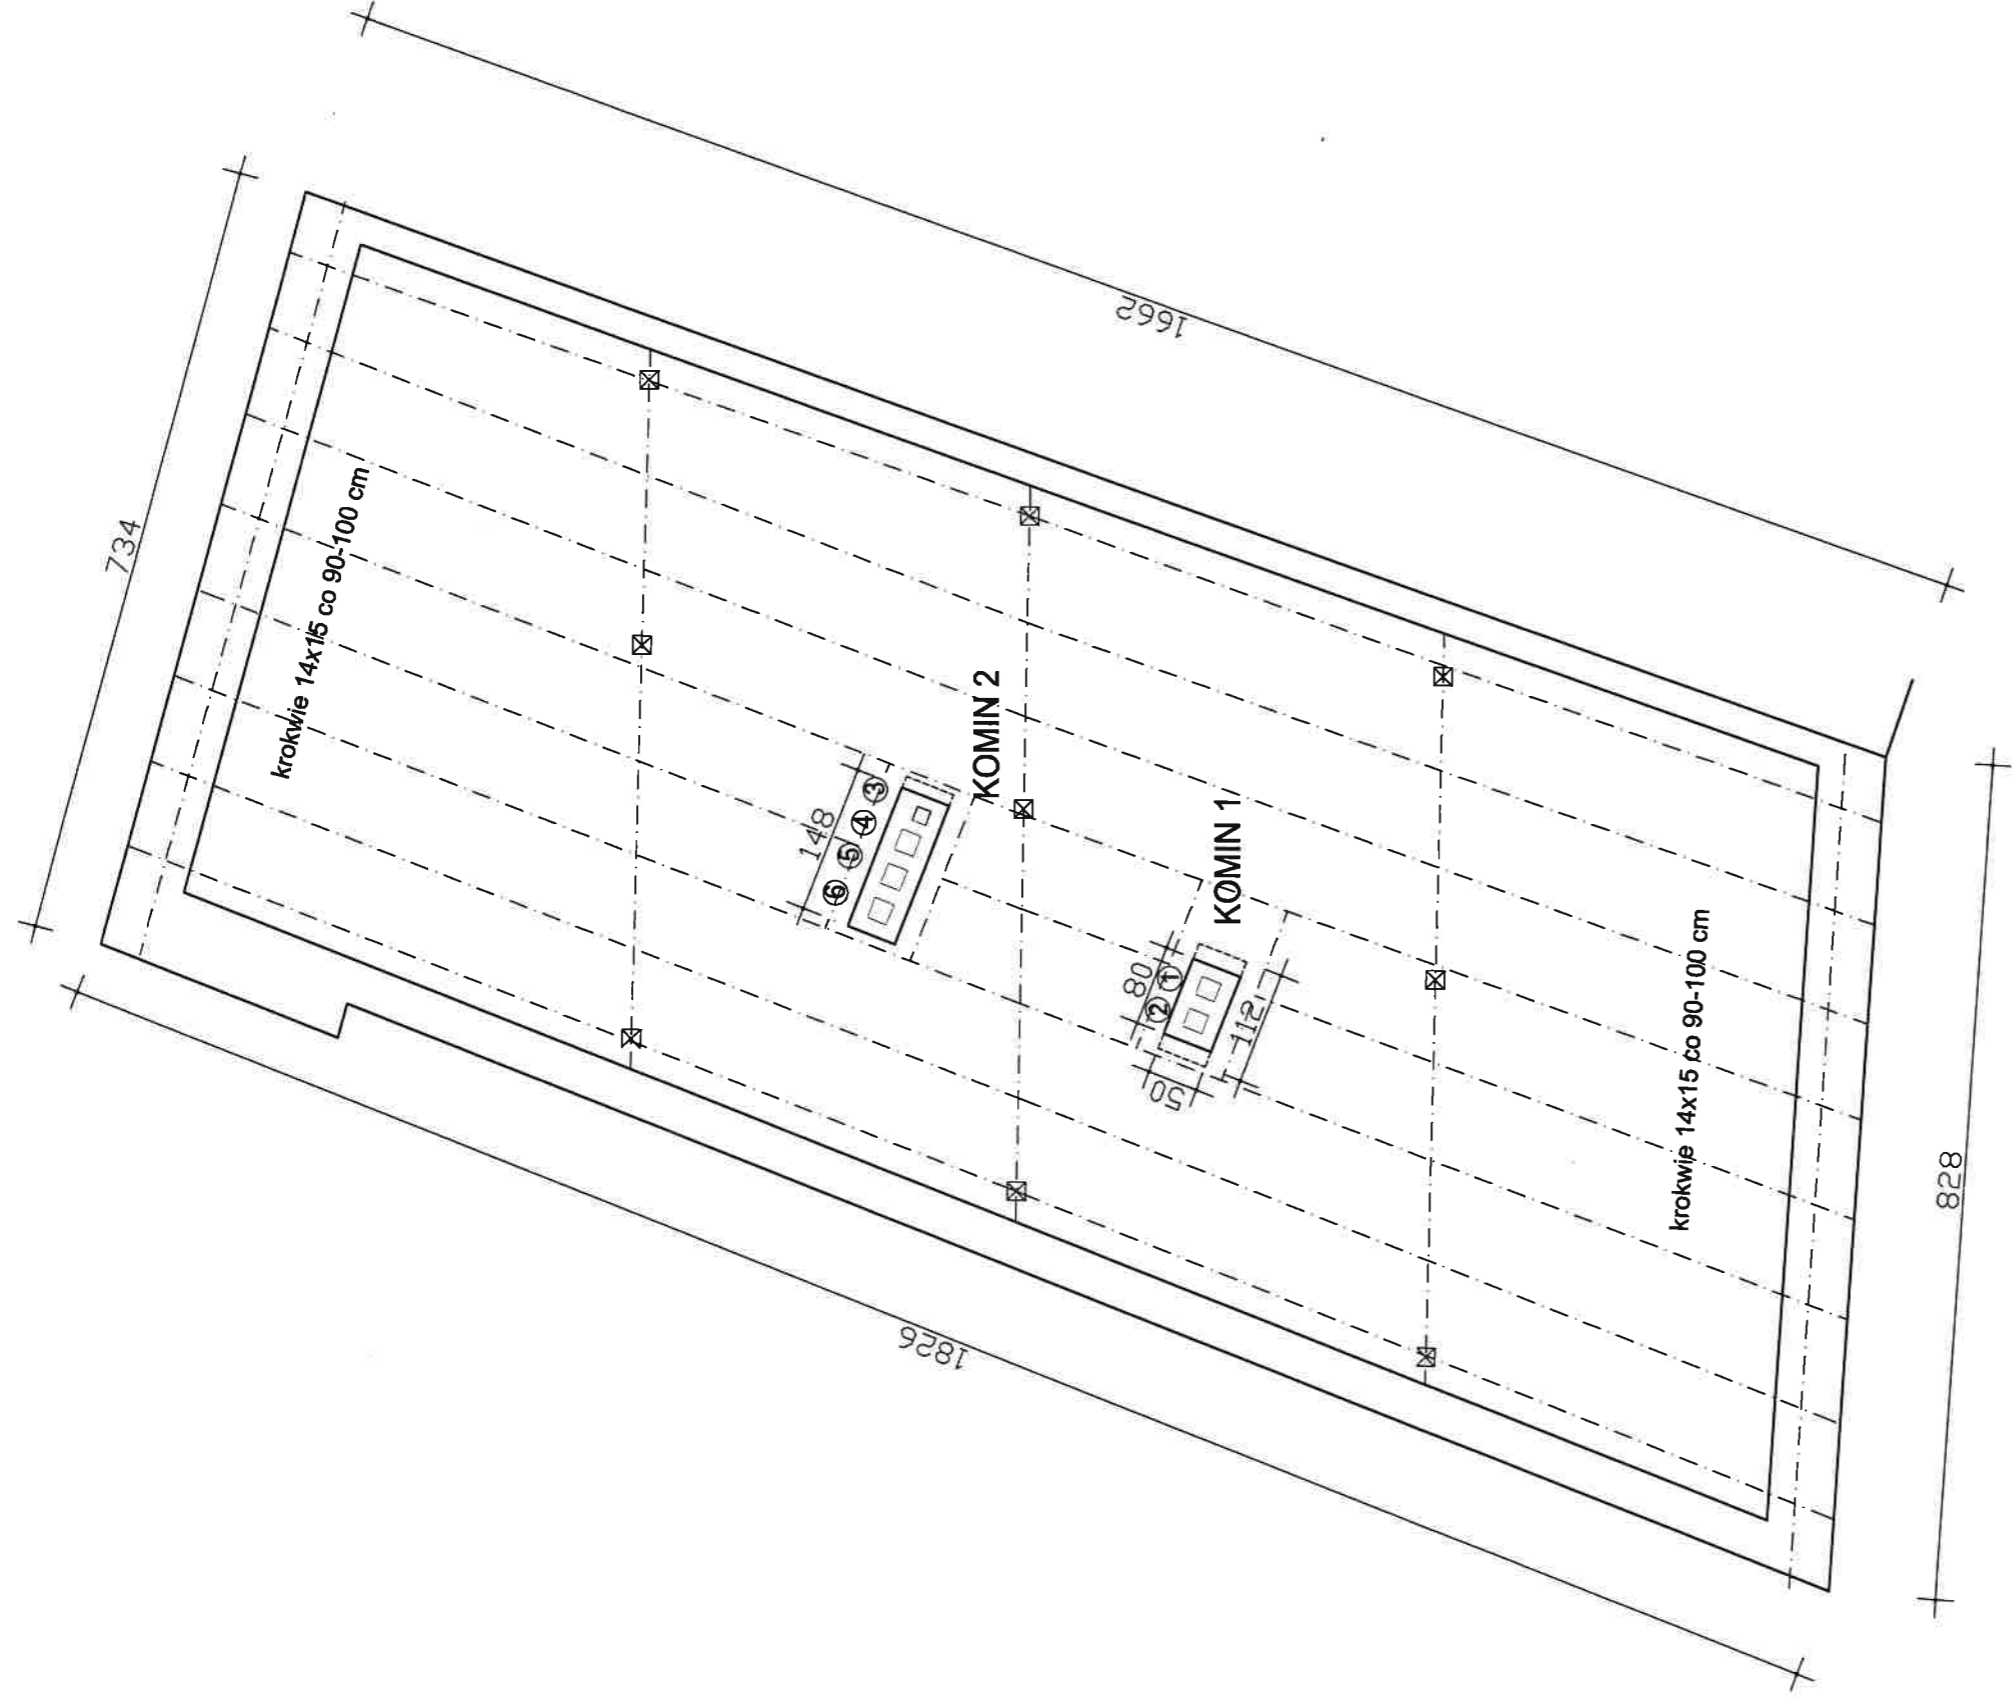

## RZUT WIEŻBY

USŁUGI INWESTYCYJNE mgr inż. Grzegorz Papiernik UL. DZIAŁKOWCA NR 8, 57-200 ZĄBKOWICE ŚLĄSKIE	
TEMAT : INWENTARYZACJA BUDOWLANA	
NAZWA OBIEKTU: BUDYNEK MIESZKALNY	
ADRES: ZĄBKOWICE ŚLĄSKIE UL. DOLNOŚLĄSKA 38	dz. nr 71/31
INWESTOR : GMINA ZĄBKOWICE ŚLĄSKIE	
BRANŻA: BUDOWLANA	STADIUM:
PROJEKTANT: MGR INŻ. GRZEGORZ PAPIERNIK	PODPIS:
UPR. PROJEKTOWE UAN-6/3/85/90 DOIB DOŚ/BO/1983/01	DATA: 2021-03-03
NAZWA RZUT WIEŻBY	SKALA 1:75
RYSUNKU:	NR 6

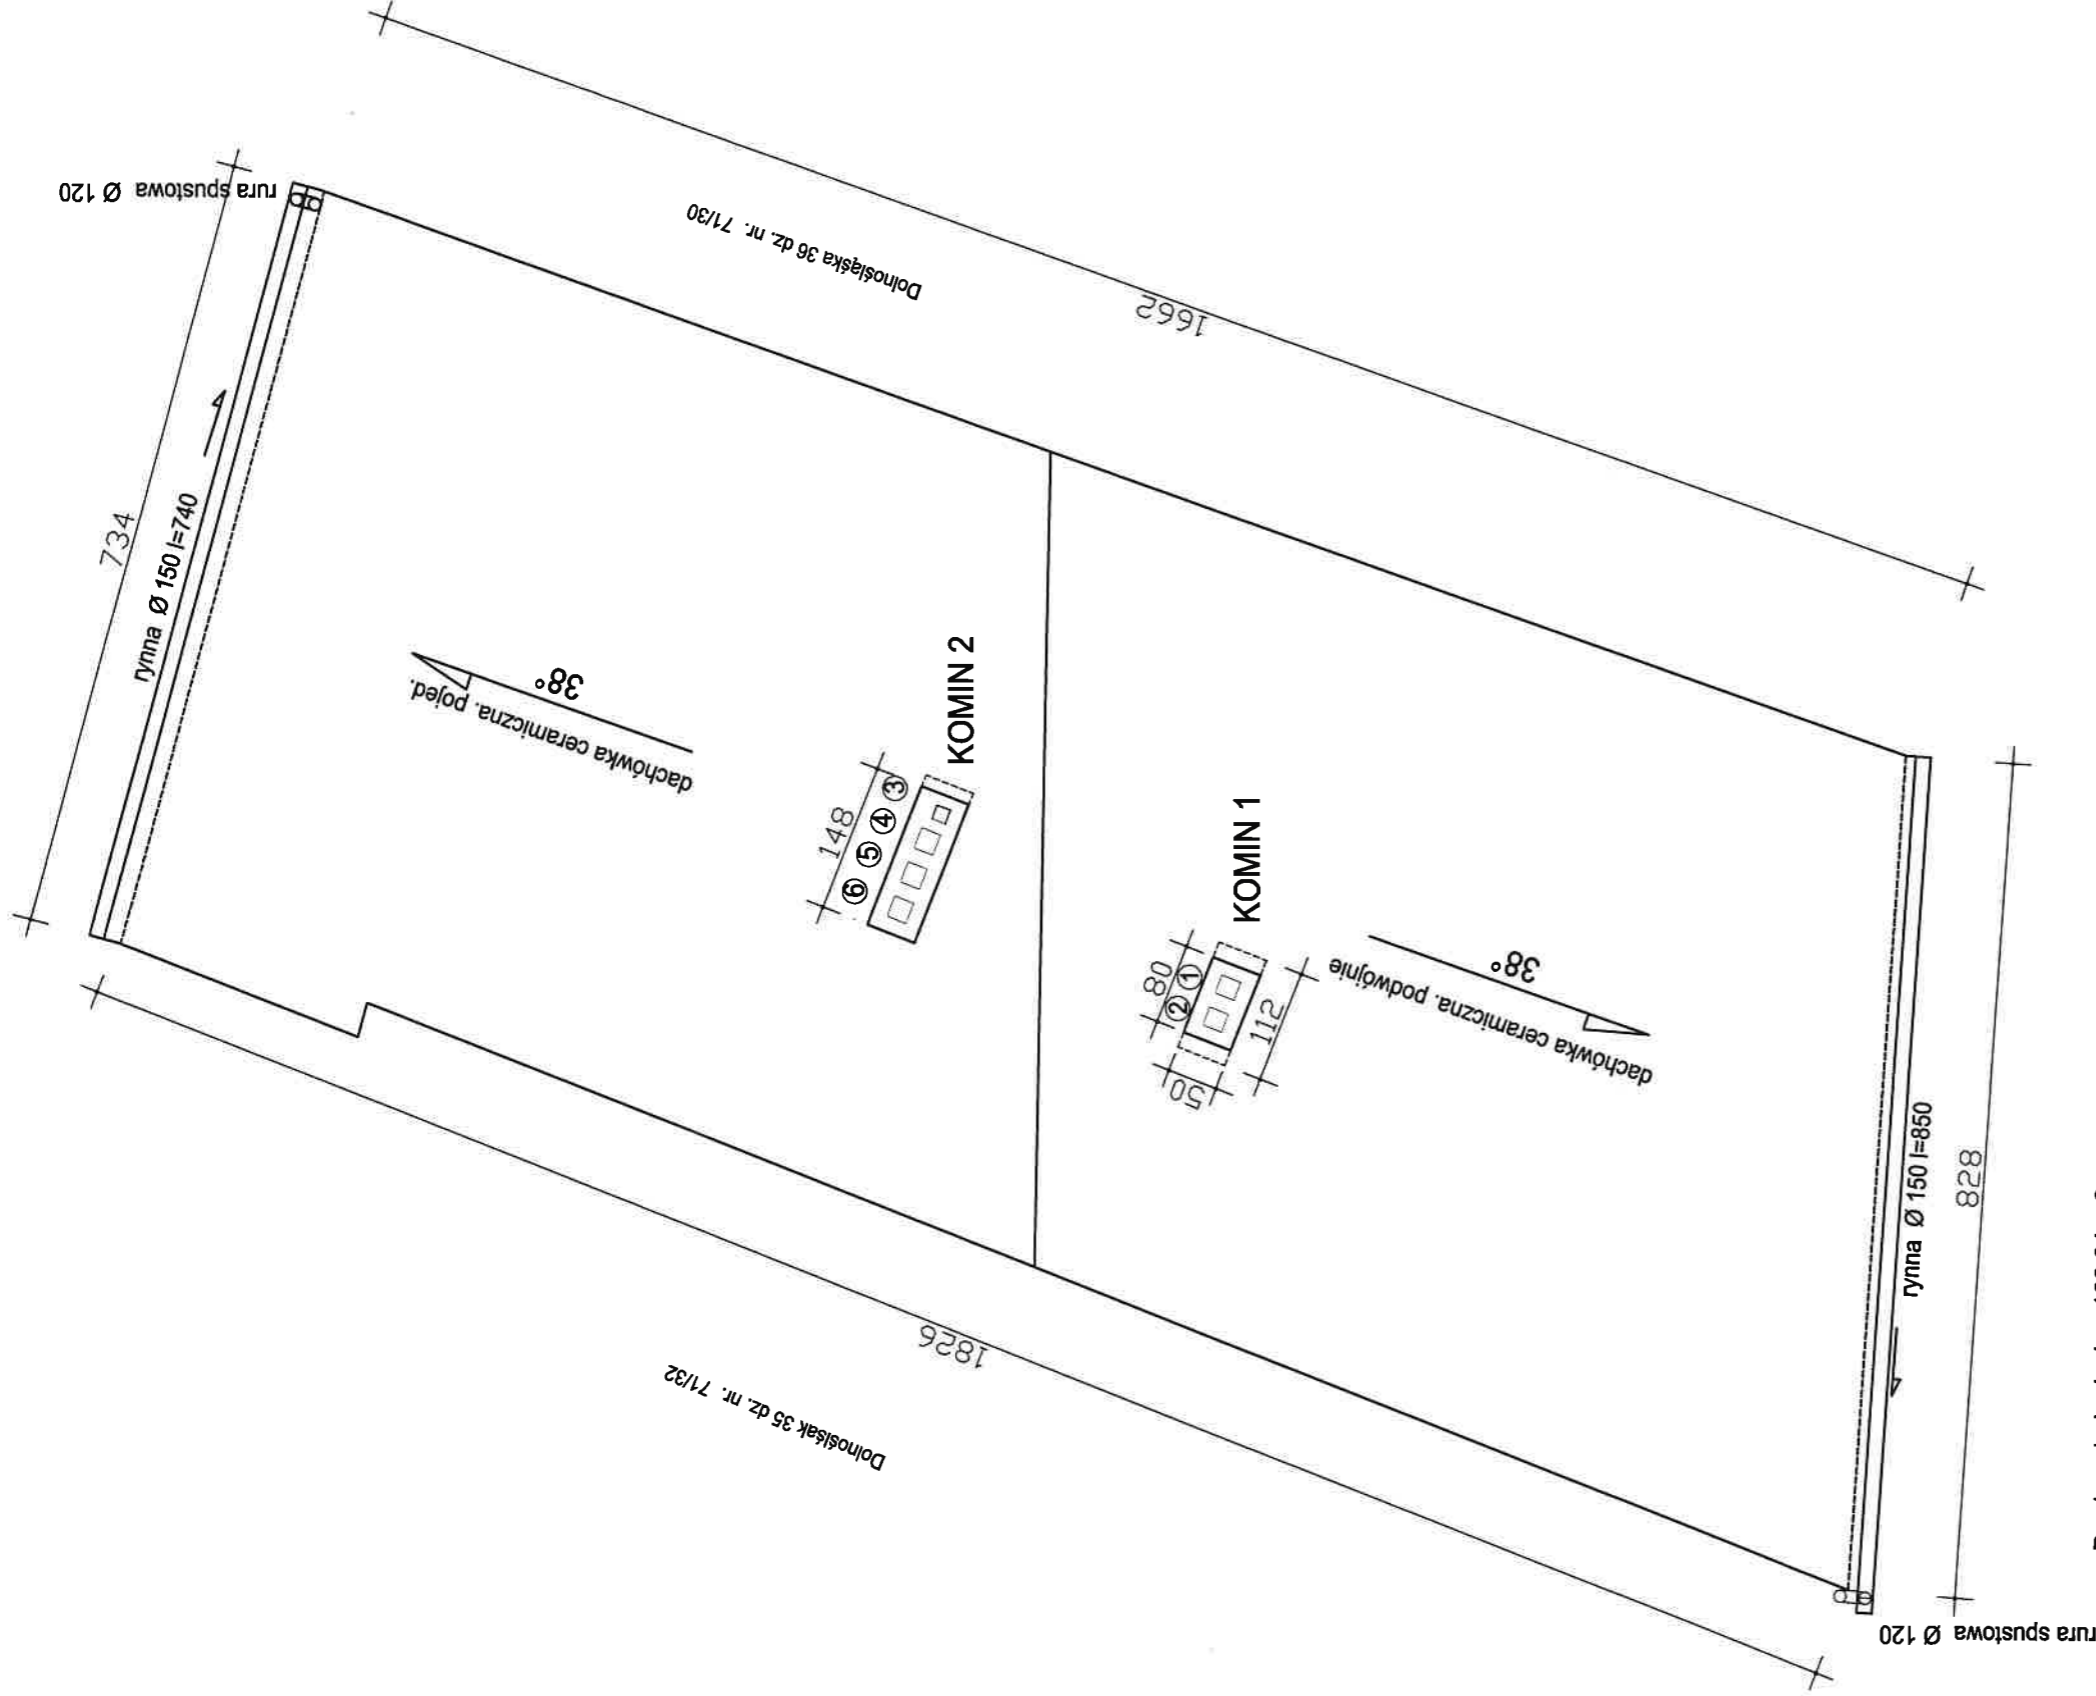

Powierzchnia dachu 166,84 m<sup>2</sup>  
Dachówka ceramiczna pojedynczo

Ryiny i rury spustowe  
blacha ocynkowana 0,55 mm  
rynna Ø 150 7,40 mb  
rynna Ø 150 8,50 mb  
r-m 15,90 mb

rura spustowa Ø 120 7,00 mb  
6,10 mb  
r-m 13,10 mb

## RZUT DACHU

USŁUGI INWESTYCYJNE mgr inż. Grzegorz Papiernik UL. DZIAŁKOWCA NR 8, 57-200 ZĄBKOWICE ŚLĄSKIE	
TEMAT : INWENTARYZACJA BUDOWLANA	
NAZWA OBIEKTU: BUDYNEK MIESZKALNY	
ADRES: ZĄBKOWICE ŚLĄSKIE UL.DOLNOŚLĄSKA 38	dz. nr 71/31
INWESTOR : GMINA ZĄBKOWICE ŚLĄSKIE	
BRANŻA: BUDOWLANA	STADIUM:
PROJEKTANT: MGR INŻ. GRZEGORZ PAPIERNIK	PODPIS:
UPR. PROJEKTOWE UAN-6/385/90 DOIB DOŚBQ/1983/01	DATA: 2021-03-03
NAZWA RZUT STRYCHU GÓRNEGO	SKALA 1:75
RYUNKU:	NR 7

PRZĘKROJ A - A

USŁUGI INWESTYCYJNE mgr inż. Grzegorz Papiełnik	
UL. DZIAŁKOWCA NR 8, 57-200 ZĄBKOWICE ŚLĄSKIE	
TEMAT : INWENTARYZACJA BUDOWLANA	
NAZWA OBIEKTU: BUDYNEK MIESZKALNY	
ADRES: ZĄBKOWICE ŚLĄSKIE UL. DOLNOŚLĄSKA 38	
INWESTOR : GMINA ZĄBKOWICE ŚLĄSKIE	
BRANŻA: BUDOWLANA	
PROJEKTANT: MGR INŻ. GRZEGORZ PAPIERNIK	
UPR. PROJEKTOWE UAN-6/3/85/90 DOŁB DOŚ/B0/1983/01	
NAZWA	RYSUNKU:
PRZĘKROJ A - A	
SKALA 1:75	NR 8
DATA: 2021-03-03	
PODPIS:	
STADIUM:	
dz. nr 71/31	

PRZEGRODY ISTNIEJĄCE

- Ⓐ DACH  
dachówka ceramiczna pojedyncza  
kolor ceglasty ciemny  
łaty 3,5x6 co 26 cm  
krokwie 14x15 co 90-100 cm
- Ⓑ STROP drew. goły  
deski 3,2 mm  
belki 16x16
- Ⓒ STROP drew. nad I piętrem (ŚLEPY PUKAP)  
deski 3,2 mm  
belki STROPU 18x24  
ślepy pukap / zasypka mineralna 10 cm  
deski 25 mm  
tynk na trzcinie

