

Nr kanc.: P00GK.6642.1583.2022


STAROSTA ZĄBKOWICKI
ul. Stankiewicza 11
57-200 Ząbkowice Śląskie

MAPA ZASADNICZA
obr. Olbrachcice Wielkie 0008: dz. 73, 118, 120, 121, 307/85, 316/6, 383, 453, 454, 469, 470, 500/2,
509, obr. Zwrócona 0016: dz. 490/3, 491/2, 492/1, 515, 516, 517, 528, 529, 568/3, 569
Sekcje mapy: 6.137.10.02.3: 6.137.10.02.1: 6.137.10.02.4: 6.137.10.02.2

SKALA 1:1000

Układ odniesienia: PL-ETRF89, układ wsp. płaskich: PL-2000 strefa 6 (18°), układ wys.: PL-EVRF 2007-NH

Województwo: dolnośląskie
Powiat: ząbkowski
Jednostka ewidencyjna: 300 241 000 Ząbkowice Śląskie - Obszar Wielkiej
Obręb: 0016 Olbrachcice Wielkie, 0018 Zwrócona

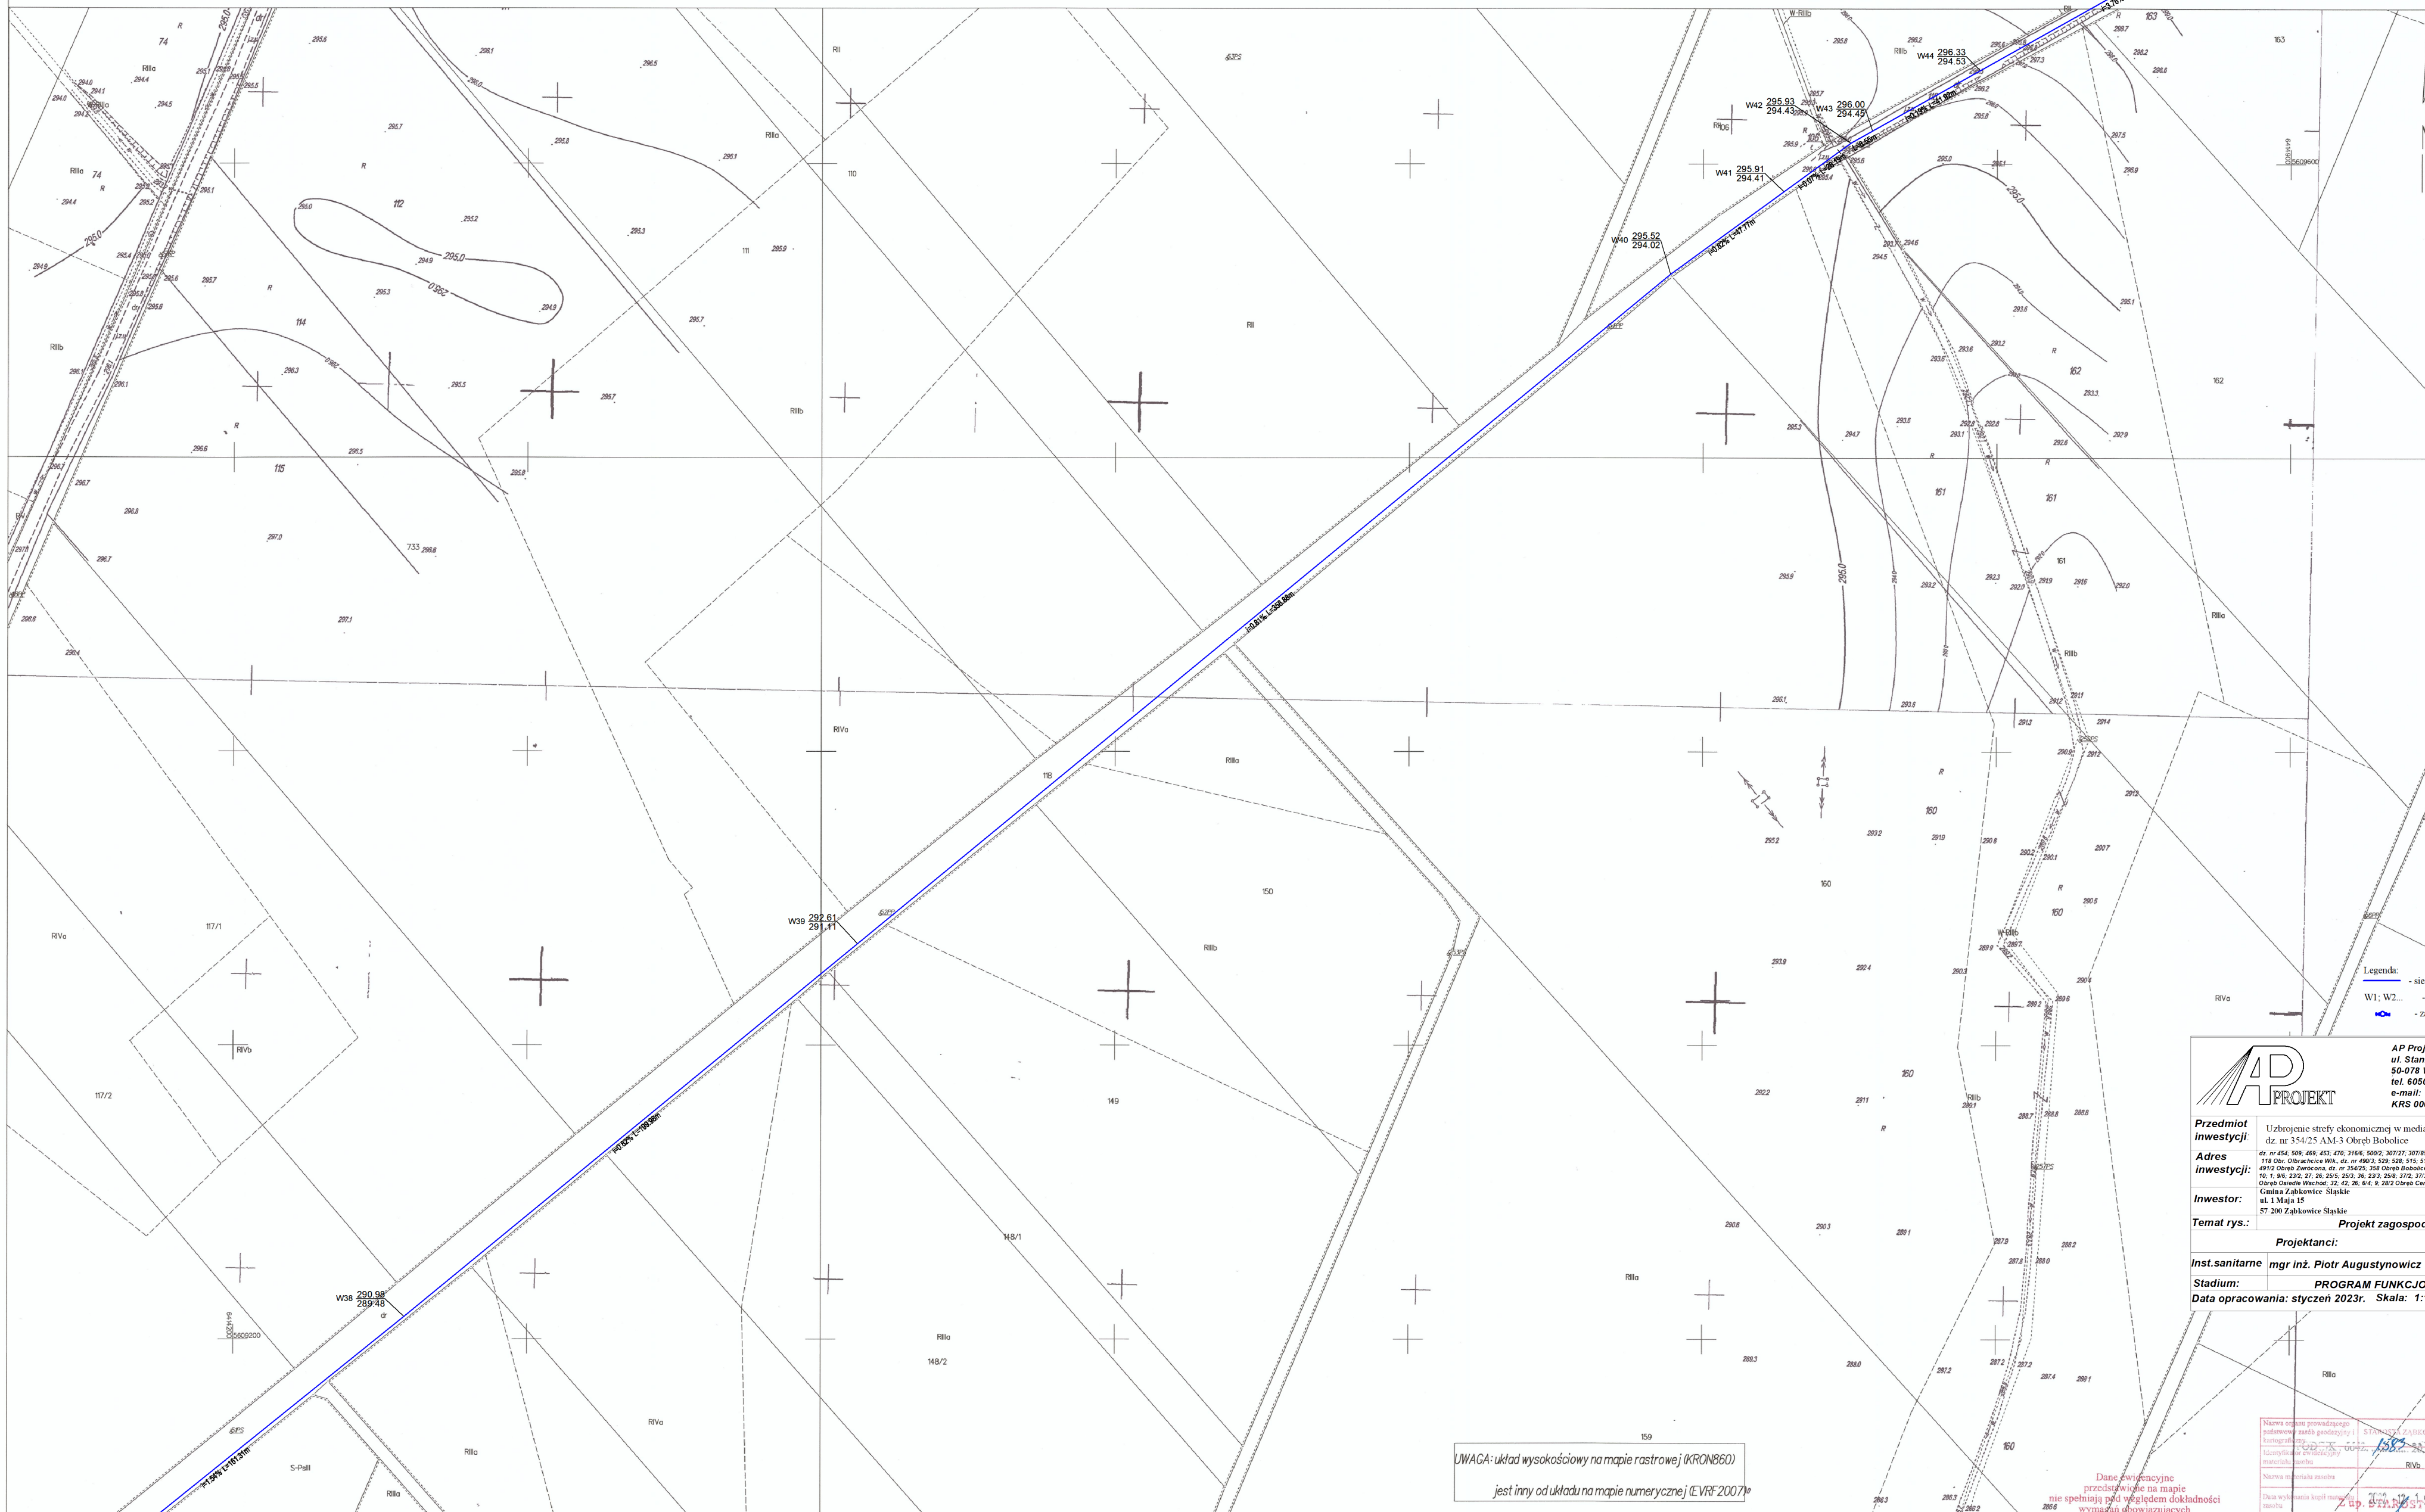

Legenda:
— sieć wodociągowa
W1, W2... - węzeł
— zawór

AP PROJEKT
AP Projekt Sp. z o.o.
ul. Stanisława
50-078 Wrocław
tel. 605055350
e-mail: ap@approjekt.pl
KRS 00007110

Przedmiot inwestycji: Uzbrojenie strefy ekonomicznej w media wod.-kanalizacyjne (projekt funkcjonalny)
Adres inwestycji: dz. nr 454/1, 458/1, 459/1, 460/1, 19