


dz. nr 37/1 AM-5 Obręb Osiedle Wschód    dz. nr 37/3 AM-5 Obręb Osiedle Wschód    dz. nr 36 AM-5 Obręb Osiedle Wschód    dz. nr 37/3 AM-5 Obręb Osiedle Wschód    dz. nr 37/2 AM-5 Obręb Osiedle Wschód    dz. nr 37/3 AM-5 Obręb Osiedle Wschód    dz. nr 118 AM-4 Obręb Osiedle Wschód    dz. nr 26 AM-4 Obręb Osiedle Wschód    dz. nr 25/5 AM-4 Obręb Osiedle Wschód    dz. nr 25/8 AM-4 Obręb Osiedle Wschód    dz. nr 25/3 AM-4 Obręb Osiedle Wschód    dz. nr 27 AM-4 Obręb Osiedle Wschód    dz. nr 23/2 AM-4 Obręb Osiedle Wschód    dz. nr 21 AM-4 Obręb Osiedle Wschód    dz. nr 9/9 AM-6 Obręb Osiedle Wschód    dz. nr 1 AM-6 Obręb Osiedle Wschód

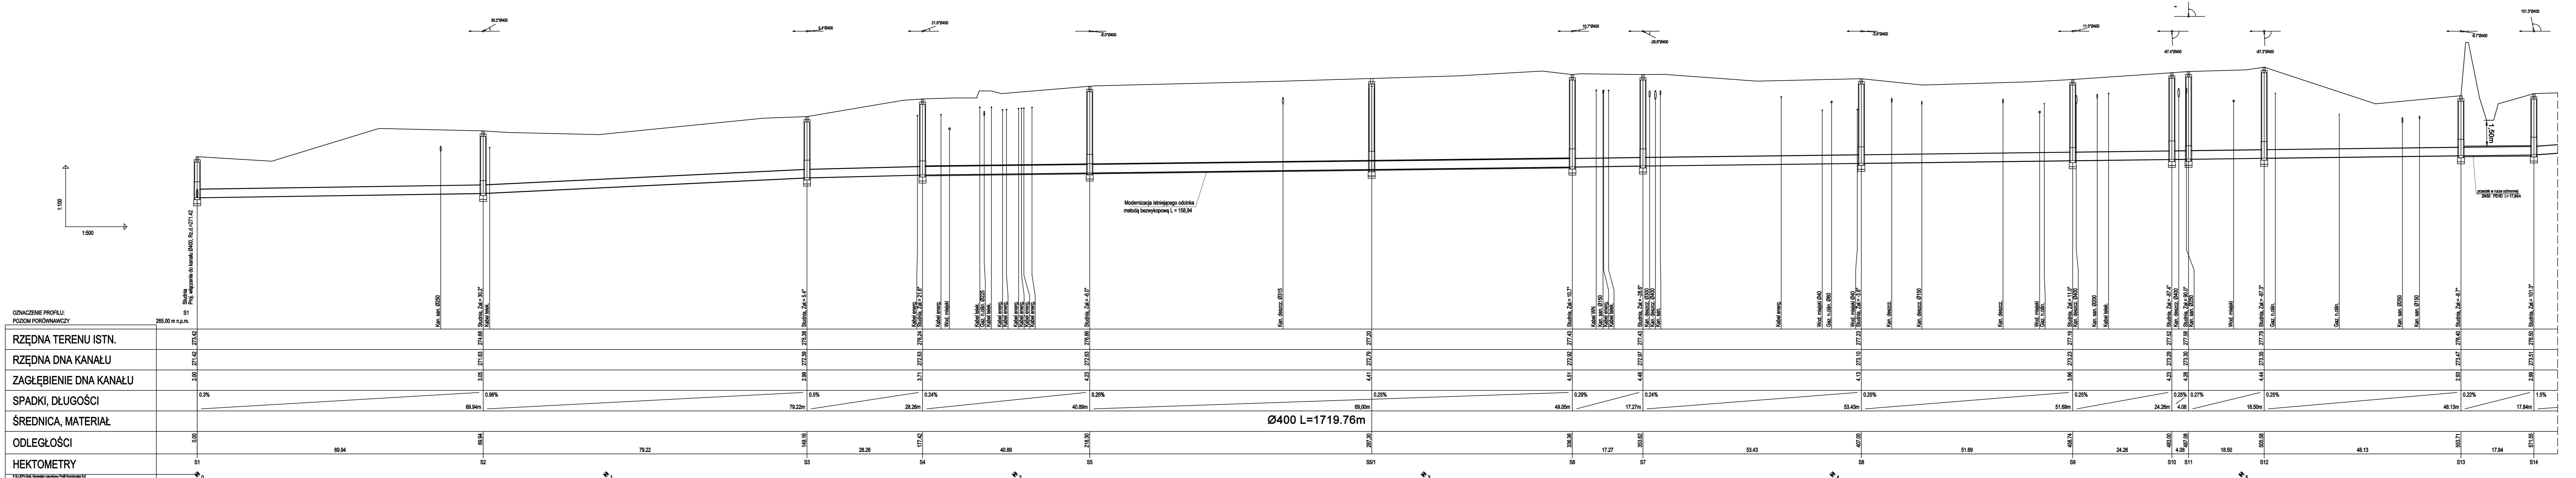

Legenda:  
S1-S14 - studzienki rewizyjne DN1200

**AP PROJEKT**  
AP Projekt Sp. z o.o.  
ul. Stanisława Leszczyńskiego 4/29  
50-078 Wrocław  
tel. 605053350  
e-mail: KRS 0000711098

**Przedmiot:** Uzbrojenie strefy ekonomicznej w media wod-kan -  
**Investycja:** dz. nr 354/25 AM-3 Obręb Bobolice  
dz. nr 444; 509; 449; 483; 470; 516/6; 500/9; 307/97; 307/86; 307/26; 384/9; 390; 388; 121; 136; 73; 118 Obr. Obrochcica Wlk., dz. nr 490/2; 529; 528; 516; 516; 517; 568/3; 569; 313/1; 483/3; 559;  
**Adres inwestycji:** 491/2 Obręb Zawronowa, dz. nr 204/20; 388 Obręb Bobolice; 370/2; 307; 30; 303; 298/2 Obręb Jaworok; 1; 10; 1; 84; 200; 27; 2; 240; 242; 24; 246; 37/2; 37/2; 69; 200; 27; 114;  
Obręb Osiedle Wschód; 32; 42; 26; 64; 8; 26/2 Obręb Centrum; 6; 11 Obręb Sadino

**Investor:** Gmina Zabłkowice Śląskie  
ul. 1 Maja 15  
57-200 Zabłkowice Śląskie

**Temat rys.:** Profil podłużny sieci kanalizacji sanitarnej

Projektanci:	Data	Nr uprawn.	Podpis
mgr inż. Piotr Augustynowicz		302/DOŚ07	

**Inst. sanitarne**    **mgr inż. Piotr Augustynowicz**    302/DOŚ07  
**Stadium:** PROGRAM FUNKCJONALNO UŻYTKOWY  
**Data opracowania:** styczeń 2023r.    **Skala:** 1:100/500    **Numer rysunku:** K-7