

dz. nr 390 AM-4
Obręb Otrachocice Wielkie

dz. nr 389 AM-4
Obręb Otrachocice Wielkie
droga gminna

dz. nr 121 AM-1
Obręb Otrachocice Wielkie
droga wojewódzka nr 382

dz. nr 120 AM-1
Obręb Otrachocice Wielkie
droga gminna

dz. nr 73 AM-1
Obręb Otrachocice Wielkie
ciek wodny

parking dla cmentarza - nawierzchnia asfaltowa

pas jezdni - nawierzchnia asfaltowa


przewiert sterowany
w rurze ochronnej $\varnothing 450\text{mm}$ L= 29m

przewiert sterowany
w rurze $\varnothing 400\text{PE10}$

1:100
1:500

OZNACZENIE PROFILU:
POZIOM PORÓWNAWCZY

RZĘDNA TERENU ISTN.	276.93	276.29	262.93	268.90	268.91	268.91	268.90	268.95
RZĘDNA OSI PRZEWODU	271.20	271.20	261.00	266.50	267.01	267.01	267.90	268.95
ZAGŁĘBIENIE OSI PRZEWODU	5.73	5.09	5.93	2.40	0.91	0.90	1.00	0.00
SPADKI, DŁUGOŚCI	9.83%	10.71%	4.35%	1.06%	0%	0.91%	0.45%	1.54%
ŚREDNICA, MATERIAŁ	9.70	40.70m	27.40m	123.43m	48.12m	30.00m	98.30m	11.83m
ODLEGŁOŚCI	1076.93	40.70	27.40	123.43	48.12	30.00	98.30	11.83
HEKTOMETRY	W29	W30	W31	W32	W33	W34	W35	W36

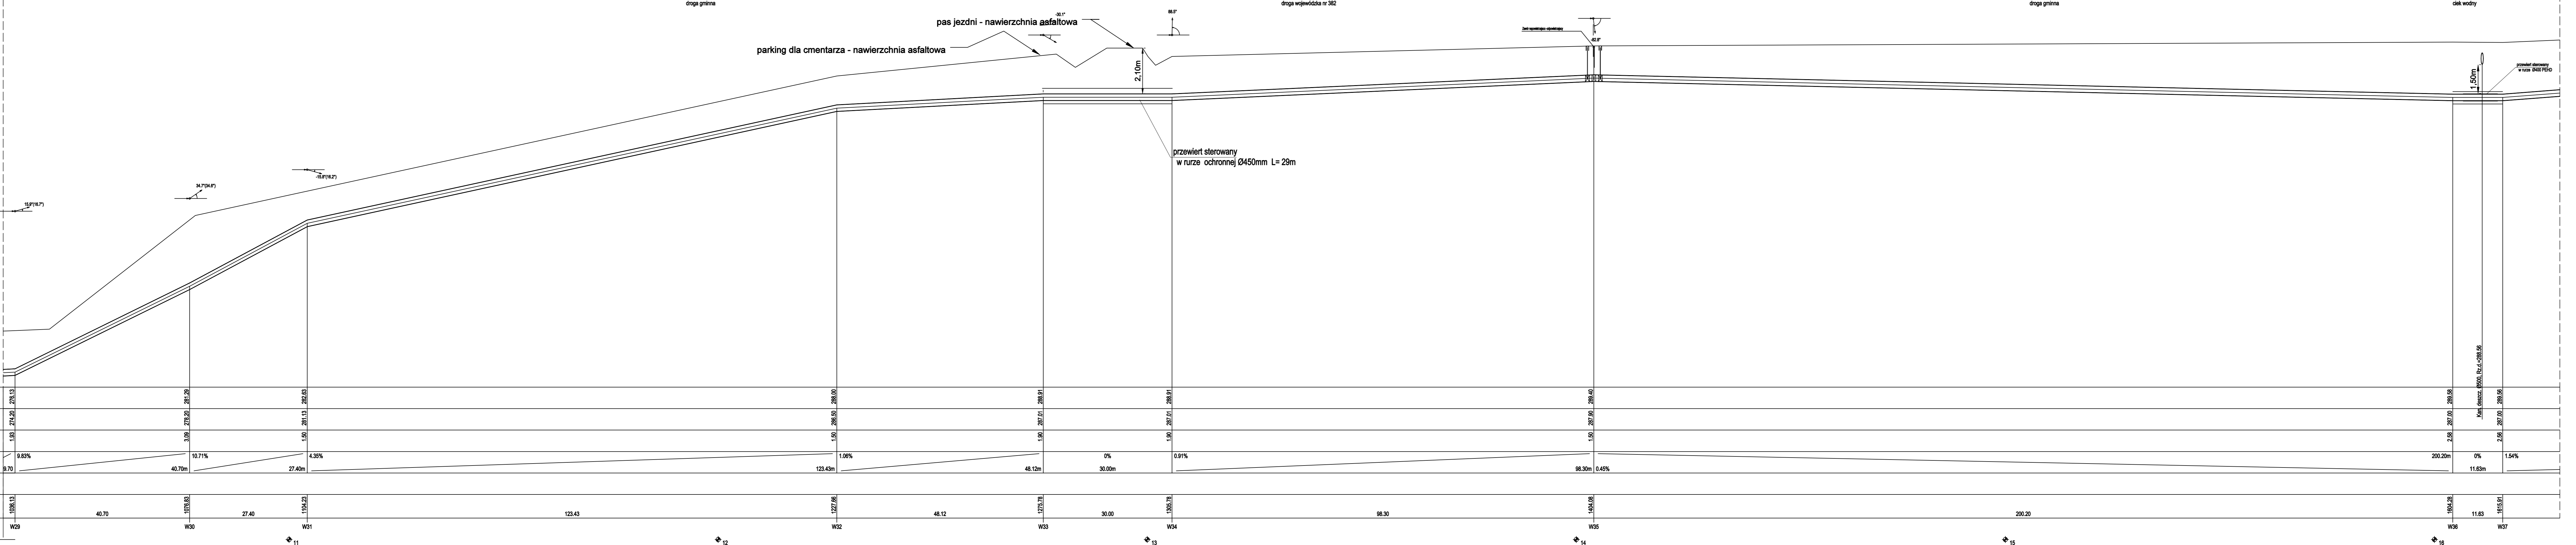

AP PROJEKT

AP Projekt Sp. z o.o.
ul. Stanisława Leszczyńskiego 4/29
50-078 Wrocław
tel. 605055350
e-mail:
KRS 0000711098

Przedmiot inwestycji: Uzbrojenie strefy ekonomicznej w media wod-kan - dz. nr 354/25 AM-3 Obręb Bobolice

Adres inwestycji: dz. nr 456; 458; 459; 470; 316K; 600/2; 307/2; 307/8; 307/25; 398/2; 390; 399; 121; 120; 75; 118 Obr. Otrachocice Wlk., dz. nr 490/2; 638; 638; 616; 617; 586/2; 668; 312/1; 483/2; 559; 481/2 Obręb Zawłocna, dz. nr 354/25; 358 Obręb Bobolice; 372/2; 307; 307; 309; 16; 1; 8K; 23/2; 37; 38; 24/5; 30/2; 36; 23/2; 24/6; 37/2; 37/2; 42; 23/2; 37/1; 118; Obręb Osiedla Wschód; 37; 42; 26; 614; 5; 28/2 Obręb Centrum; 5; 11 Obręb Sedno

Inwestor: Gmina Ząbkowice Śląskie
ul. 1 Maja 15
57-200 Ząbkowice Śląskie

Temat rys.: Profil podłużny sieci wodociągowej

Projektanci:	Data	Nr uprawn.	Podpis
mgr inż. Piotr Augustynowicz	302/DOŚ/07		

Inst. sanitarny: mgr inż. Piotr Augustynowicz

Stadium: PROGRAM FUNKCJONALNO UŻYTKOWY

Data opracowania: styczeń 2023r. **Skala:** 1:100/500 **Numer rysunku:** W-10