

---

# PROGRAM FUNKCJONALNO-UŻYTKOWY (PFU)

Nazwa obiektu	<b>Budowa infrastruktury energetycznej dla zasilania Strefy inwestycyjnej EURO PARK Ząbkowice Śląskie</b>
Adres obiektu	<b>Obręb Bobolice, gmina Ząbkowice Śląskie</b>
Inwestor	<b>Gmina Ząbkowice Śląskie Z siedzibą przy ul. 1 Maja 15 57-200 Ząbkowice Śląskie</b>
Jednostka projektowania	<b>KRZ Rafał ZDYB</b>
Tom	<b>2 Część rysunkowa</b>
Branża	<b>Elektryczna</b>
Autorzy opracowania	<b>mgr inż. Rafał Zdyb mgr inż. Andrzej Szwed-Michalski</b>

Wrocław, 4.2023r.

---

## SPIS TOMÓW


### PROGRAMU FUNKCJONALNO-UŻYTKOWEGO

TOM 1	Część opisowa
<b>TOM 2</b>	<b>Część rysunkowa</b>
TOM 3	Uzgodnienia
TOM 4	Specyfikacje, warunki
TOM 5	Część kosztowa


## **SPIS TREŚCI TOMU 2**

### 1. RYSUNKI

1.1 Projekt zagospodarowania terenu	rys nr 1/8
1.2 Projekt zagospodarowania terenu	rys nr 2/8
1.3 Projekt zagospodarowania terenu	rys nr 3/8
1.4 Projekt zagospodarowania terenu	rys nr 4/8
1.5 Projekt zagospodarowania terenu	rys nr 5/8
1.6 Projekt zagospodarowania terenu	rys nr 6/8
1.7 Projekt zagospodarowania terenu	rys nr 7/8
1.8 Projekt zagospodarowania terenu	rys nr 8/8

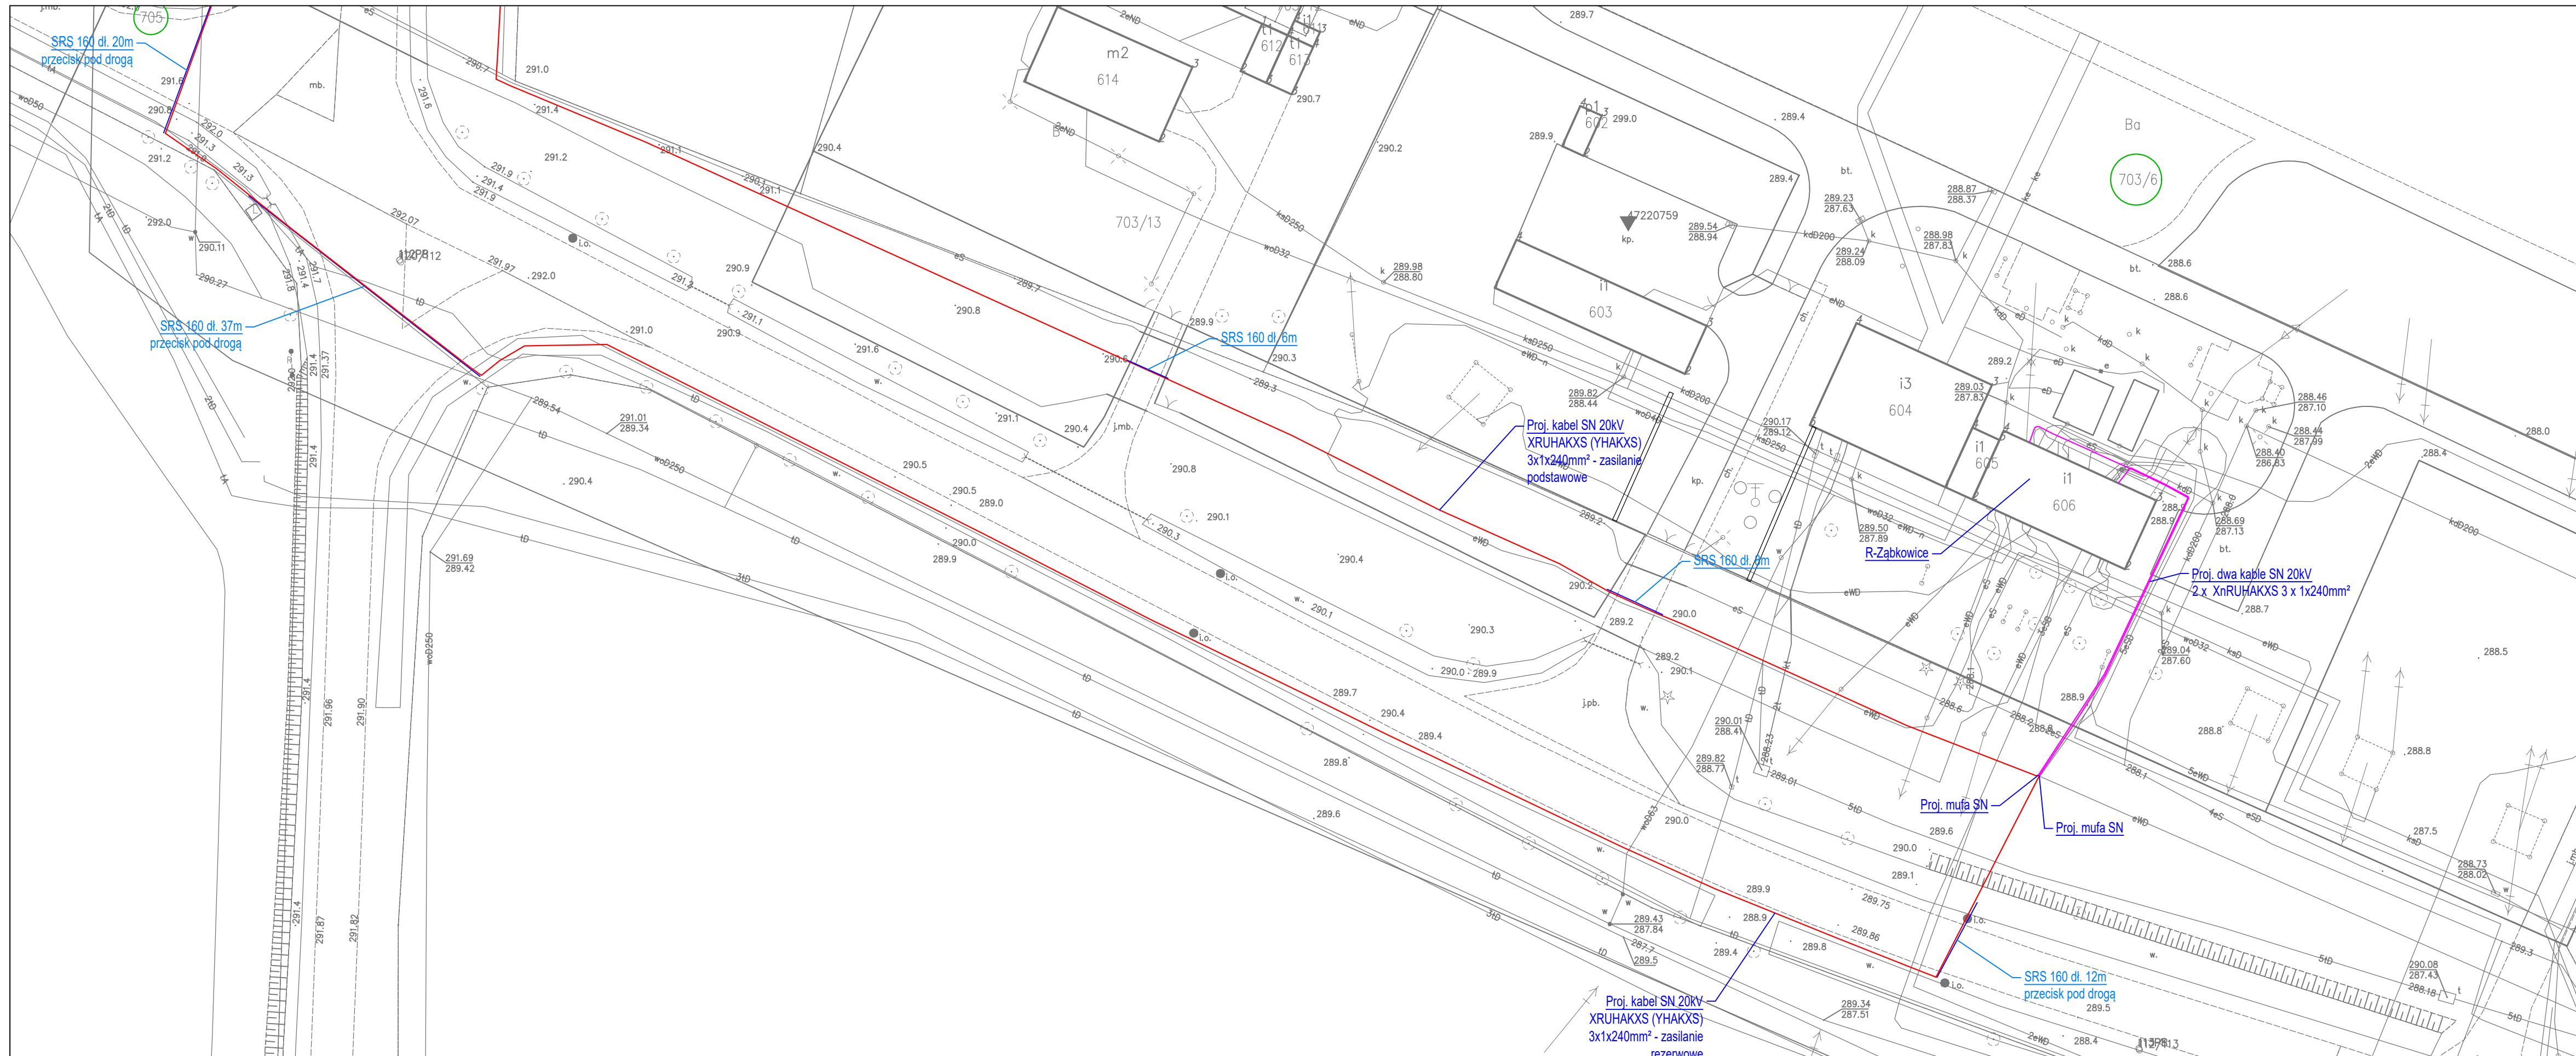


Obiekt	Budowa dwóch przyłączy kablowych SN dla zasilania parku	Skala
Adres	przemysłowego dz. nr 354/25 obr. Bobolice gm. Zabkowie Slaskie	1:500
Nazwa rysunku	Projekt zagospodarowania terenu	Nr rys 1/8

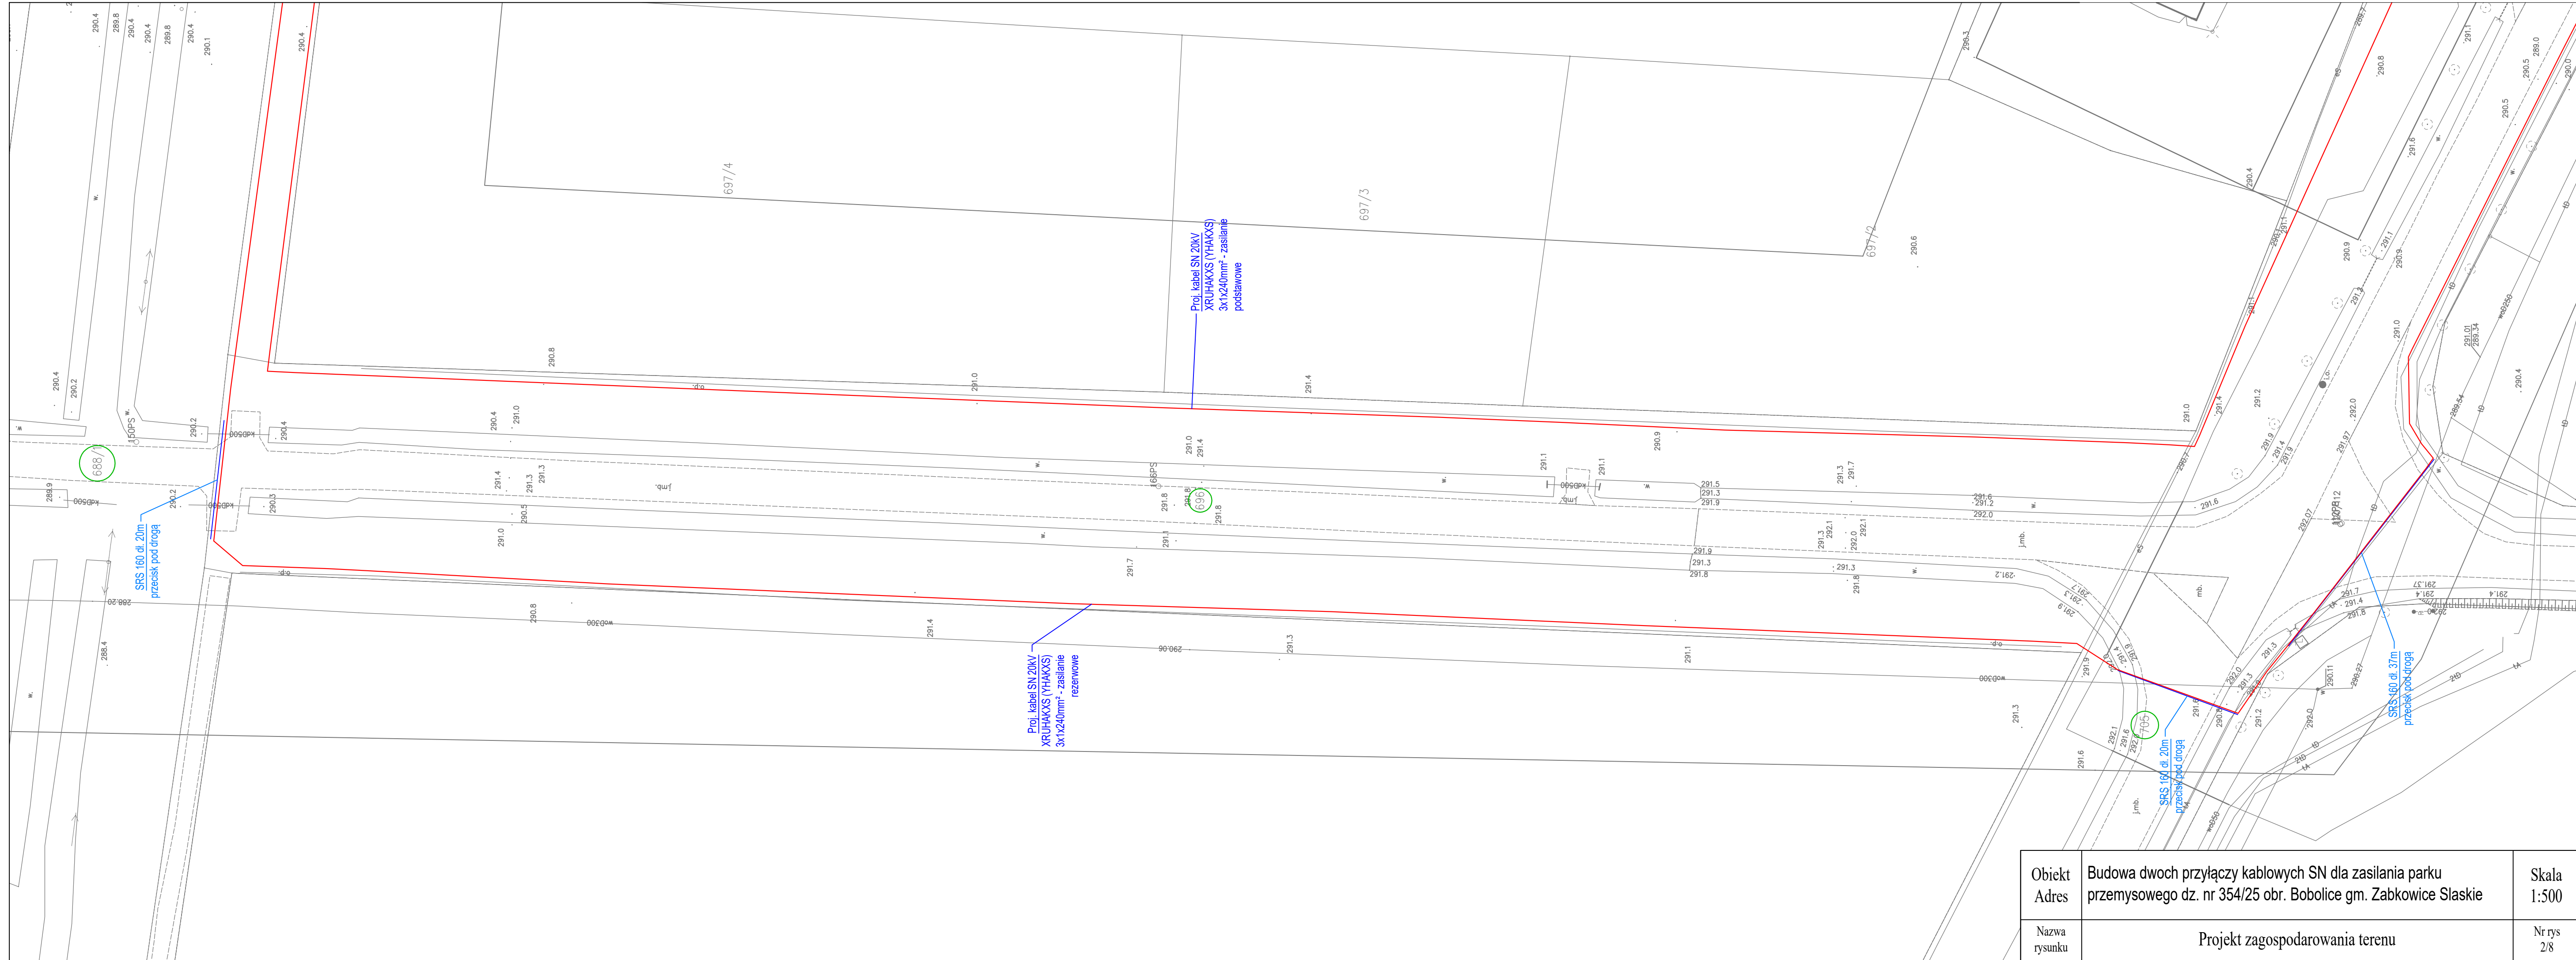

Objekt	Budowa dwóch przyłączy kablowych SN dla zasilania parku	Skala
Adres	przemysłowego dz. nr 354/25 obr. Bobolice gm. Zabkowice Śląskie	1:500
Nazwa rysunku	Projekt zagospodarowania terenu	Nr rys 2/8



Objekt	Budowa dwóch przyłączy kablowych SN dla zasilania parku	Skala
Adres	przemysłowego dz. nr 354/25 obr. Bobolice gm. Zabkowice Śląskie	1:500
Nazwa rysunku	Projekt zagospodarowania terenu	Nr rys 3/8

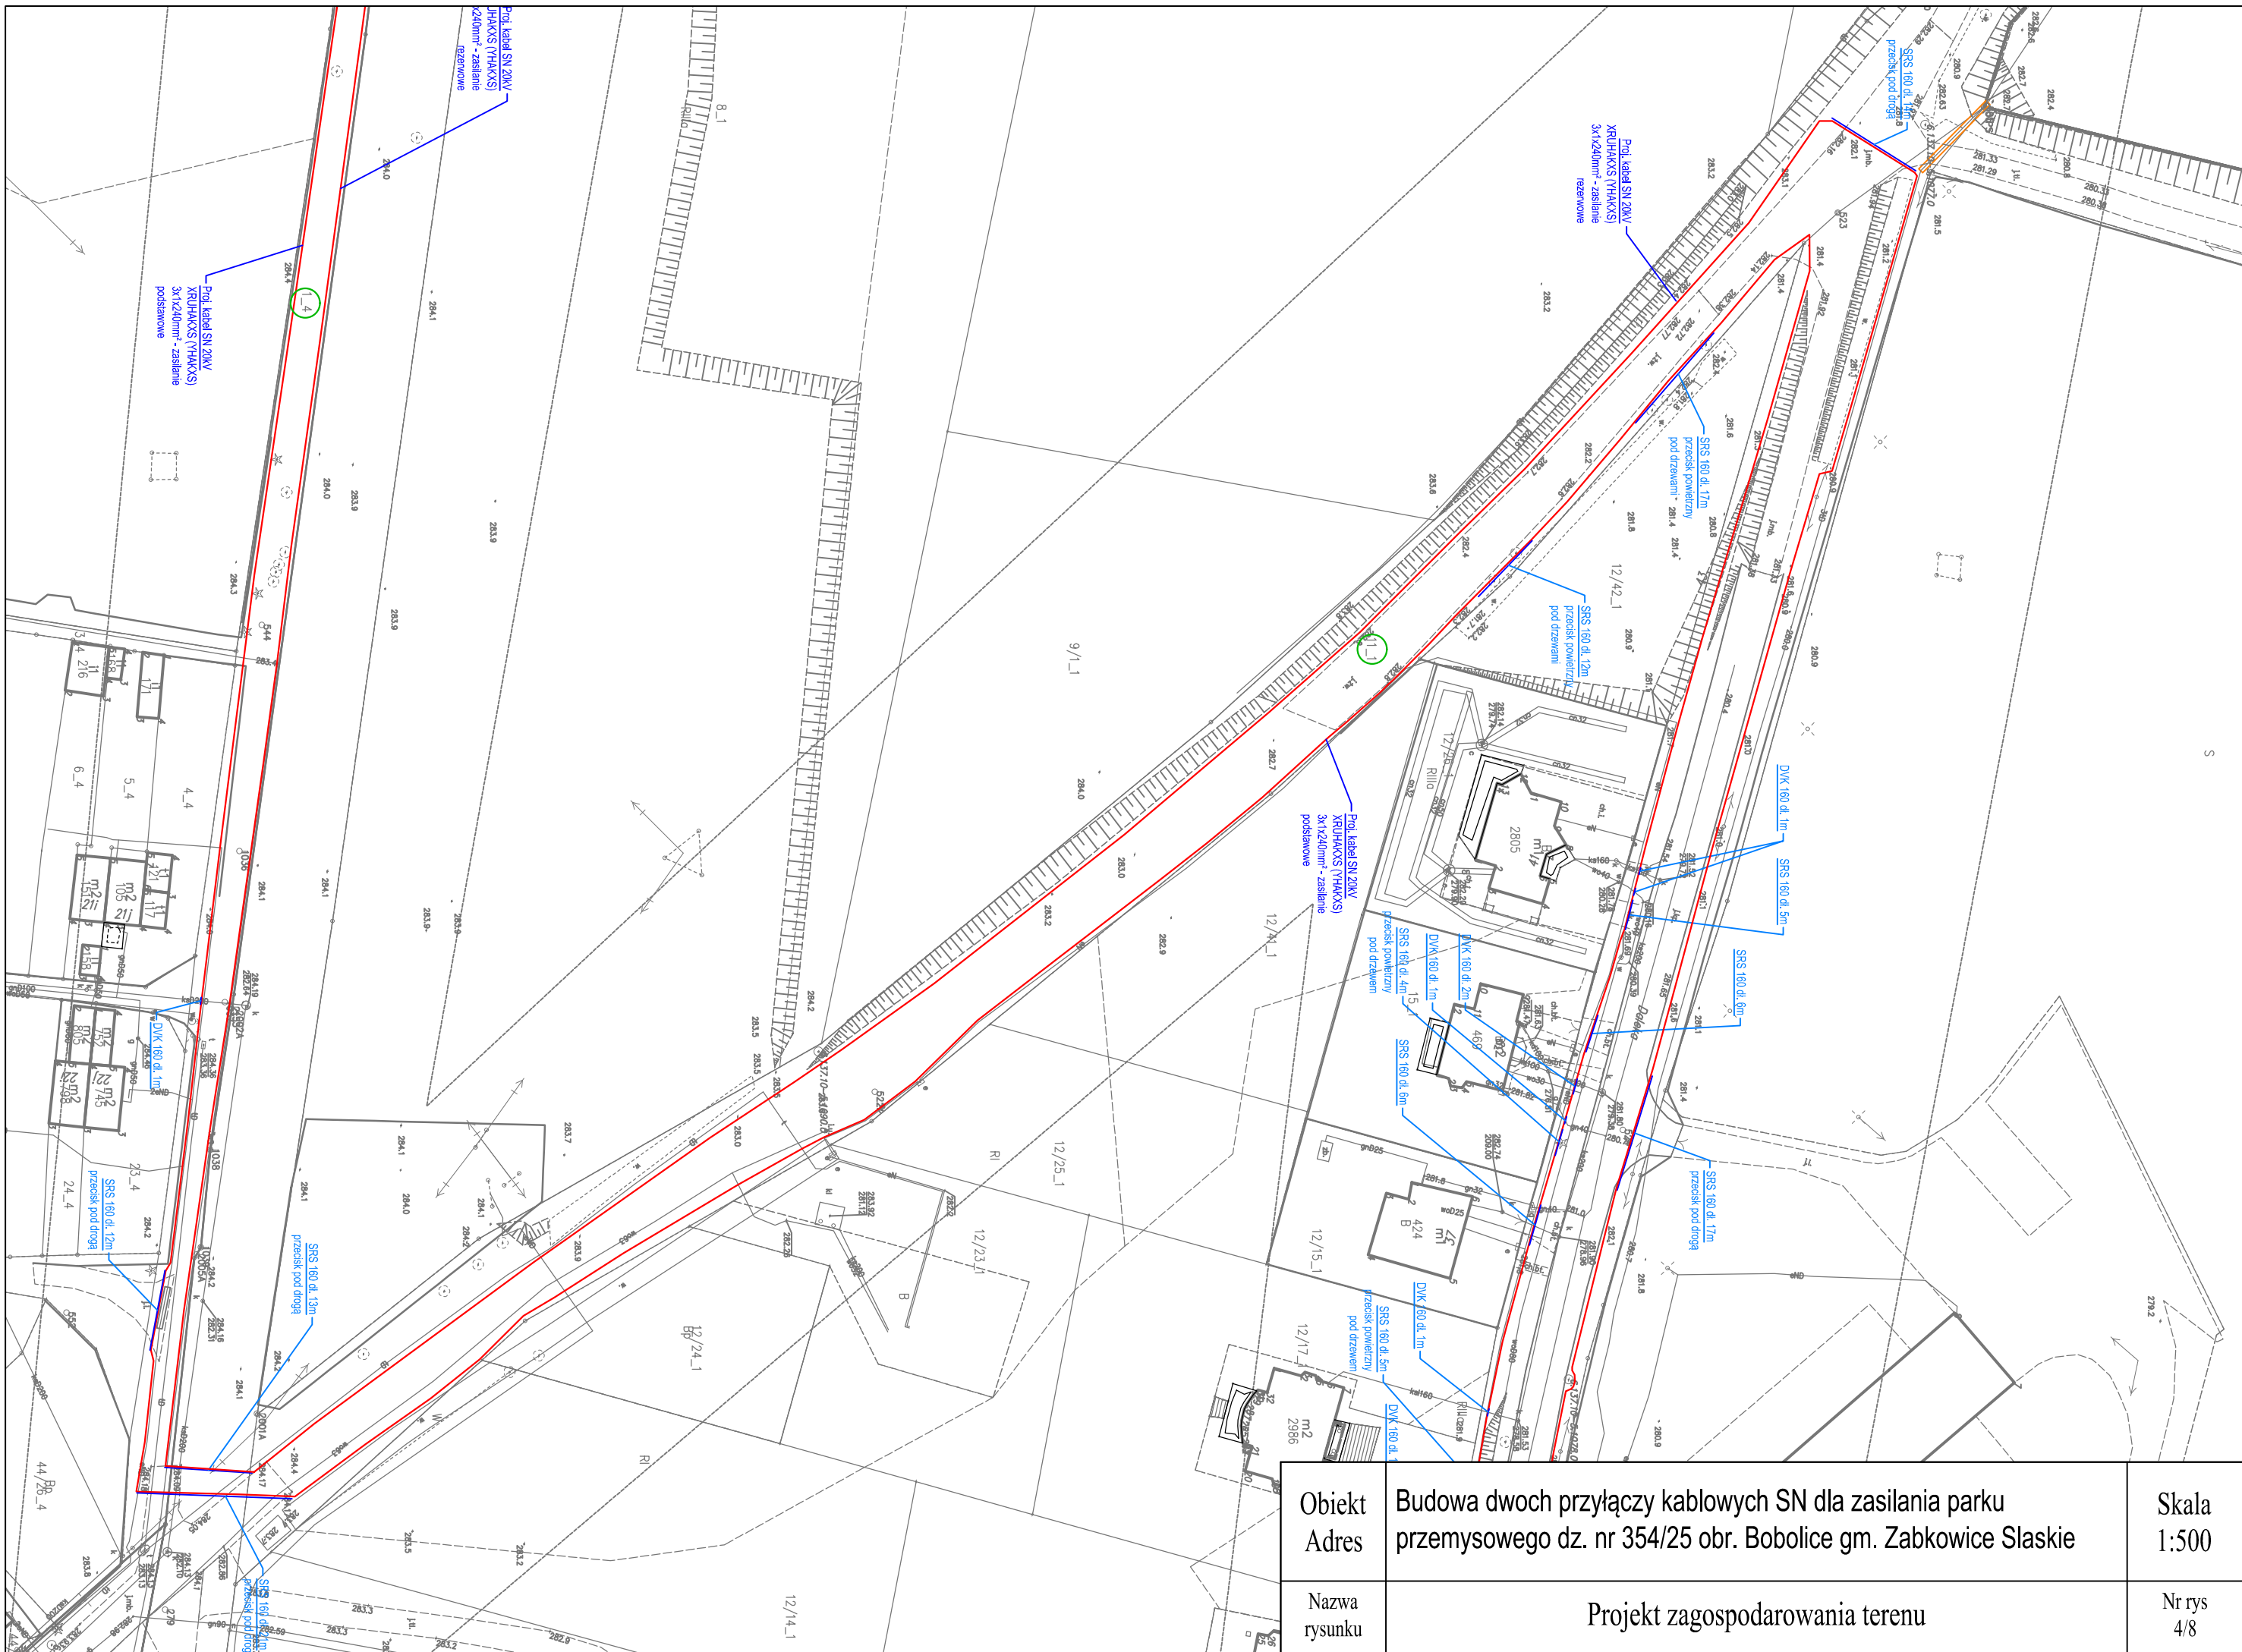


Obiekt	Budowa dwóch przyłączy kablowych SN dla zasilania parku	Skala	1:500
Adres	przemysłowego dz. nr 354/25 obr. Bobolice gm. Zabkowice Śląskie		
Nazwa rysunku	Projekt zagospodarowania terenu	Nr rys	4/8




Objekt	Budowa dwóch przyłączy kablowych SN dla zasilania parku	Skala 1:500
Adres	przemysłowego dz. nr 354/25 obr. Bobolice gm. Zabkowie Śląskie	
Nazwa rysunku	Projekt zagospodarowania terenu	
		Nr rys 5/8




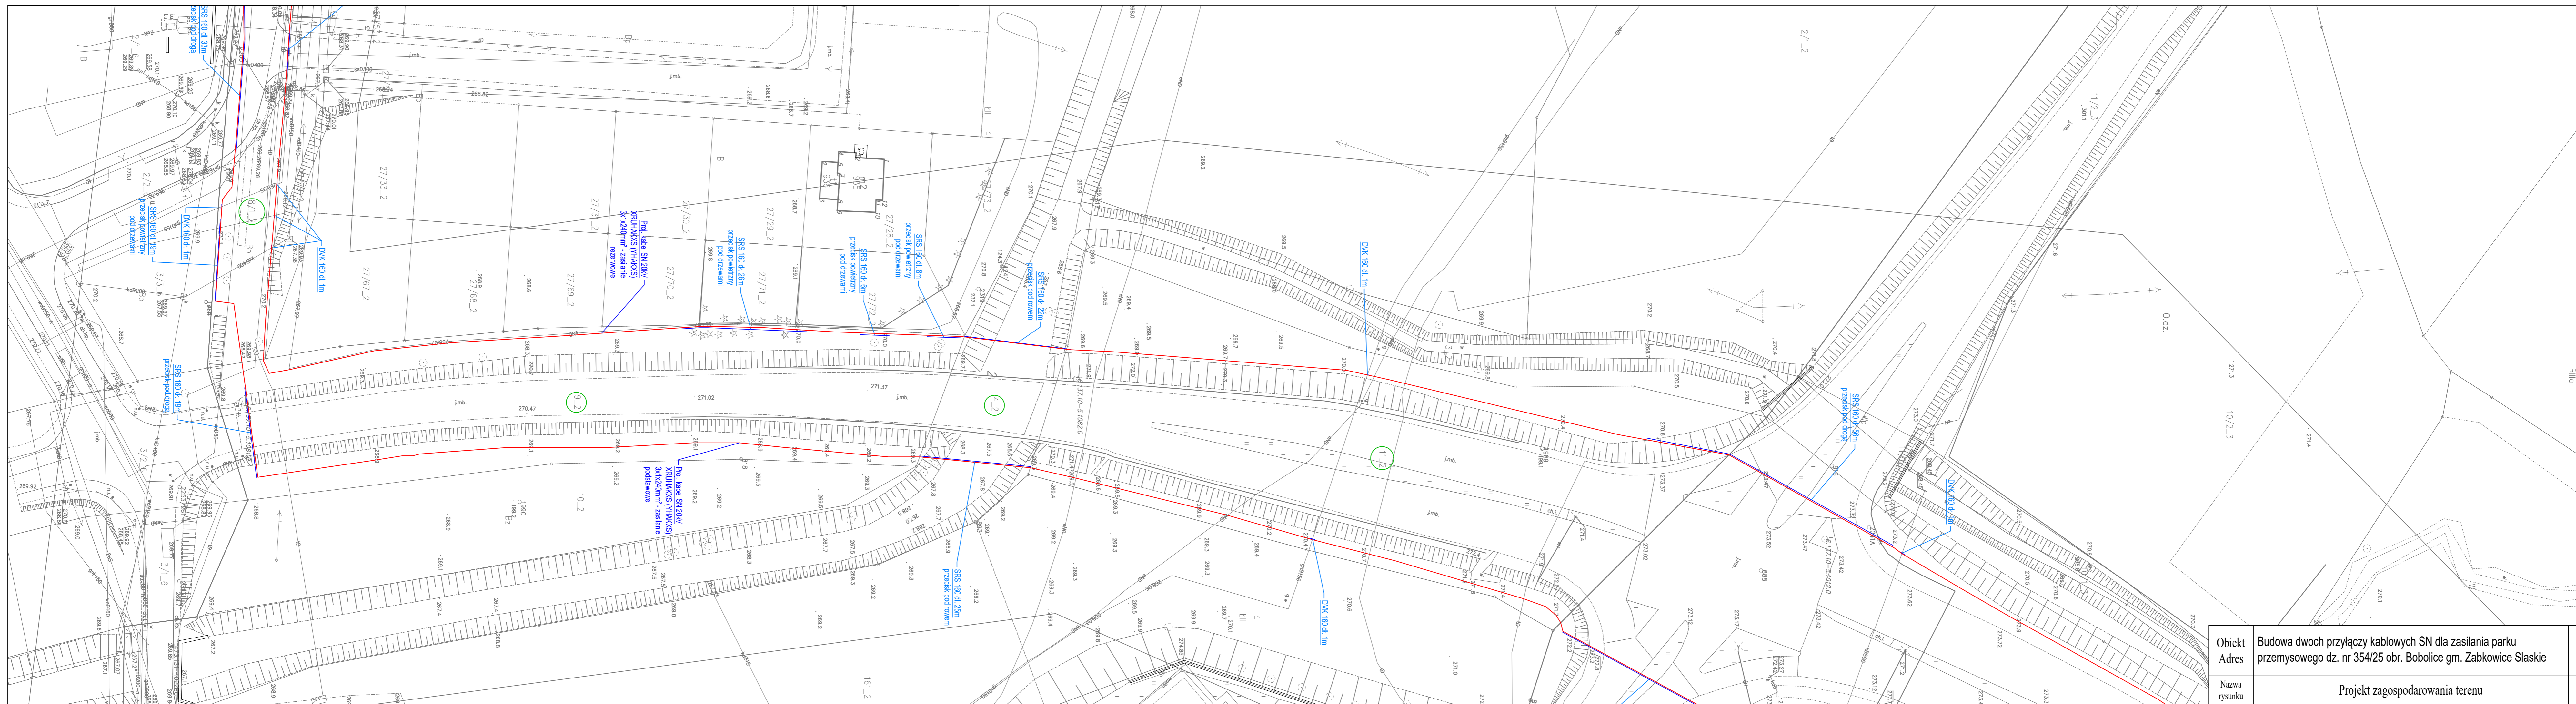

Objekt	Budowa dwóch przyłączy kablowych SN dla zasilania parku	Skala	1:500
Adres	przemysłowego dz. nr 354/25 obr. Bobolice gm. Zabkowice Śląskie	Nr rys	6/8
Nazwa rysunku	Projekt zagospodarowania terenu		

 

Obiekt Adres	Budowa dwóch przyłączy kablowych SN dla zasilania parku przemysłowego dz. nr 354/25 obr. Bobolice gm. Zabkowice Śląskie	Skala 1:500
Nazwa rysunku	Projekt zagospodarowania terenu	Nr rys 7/8

 

Objekt	Budowa dwóch przyłączy kablowych SN dla zasilania parku	Skala	1:500
Adres	przemysłowego dz. nr 354/25 obr. Bobolice gm. Zabkowice Śląskie	Nr rys	8/8
Nazwa rysunku	Projekt zagospodarowania terenu		