


STAROSTA ZĄBKOWICKI
ul. Sienkiewicza 11
57-200 Ząbkowice Śląskie
(2)

MAPA ZASADNICZA
obr. Sadlno 0003, ark. 7: dz. 11
Sekcje mapy: 6.137.10.23.4.4; 6.137.10.24.3.3; 6.137.10.24.3.1; 6.137.10.23.4.2
SKALA 1:500

Układ odniesienia: PL-ETRF89, układ wsp. płaskich: PL-2000 strefa 6 (18°), układ wys.: PL-EVRF2007-NH

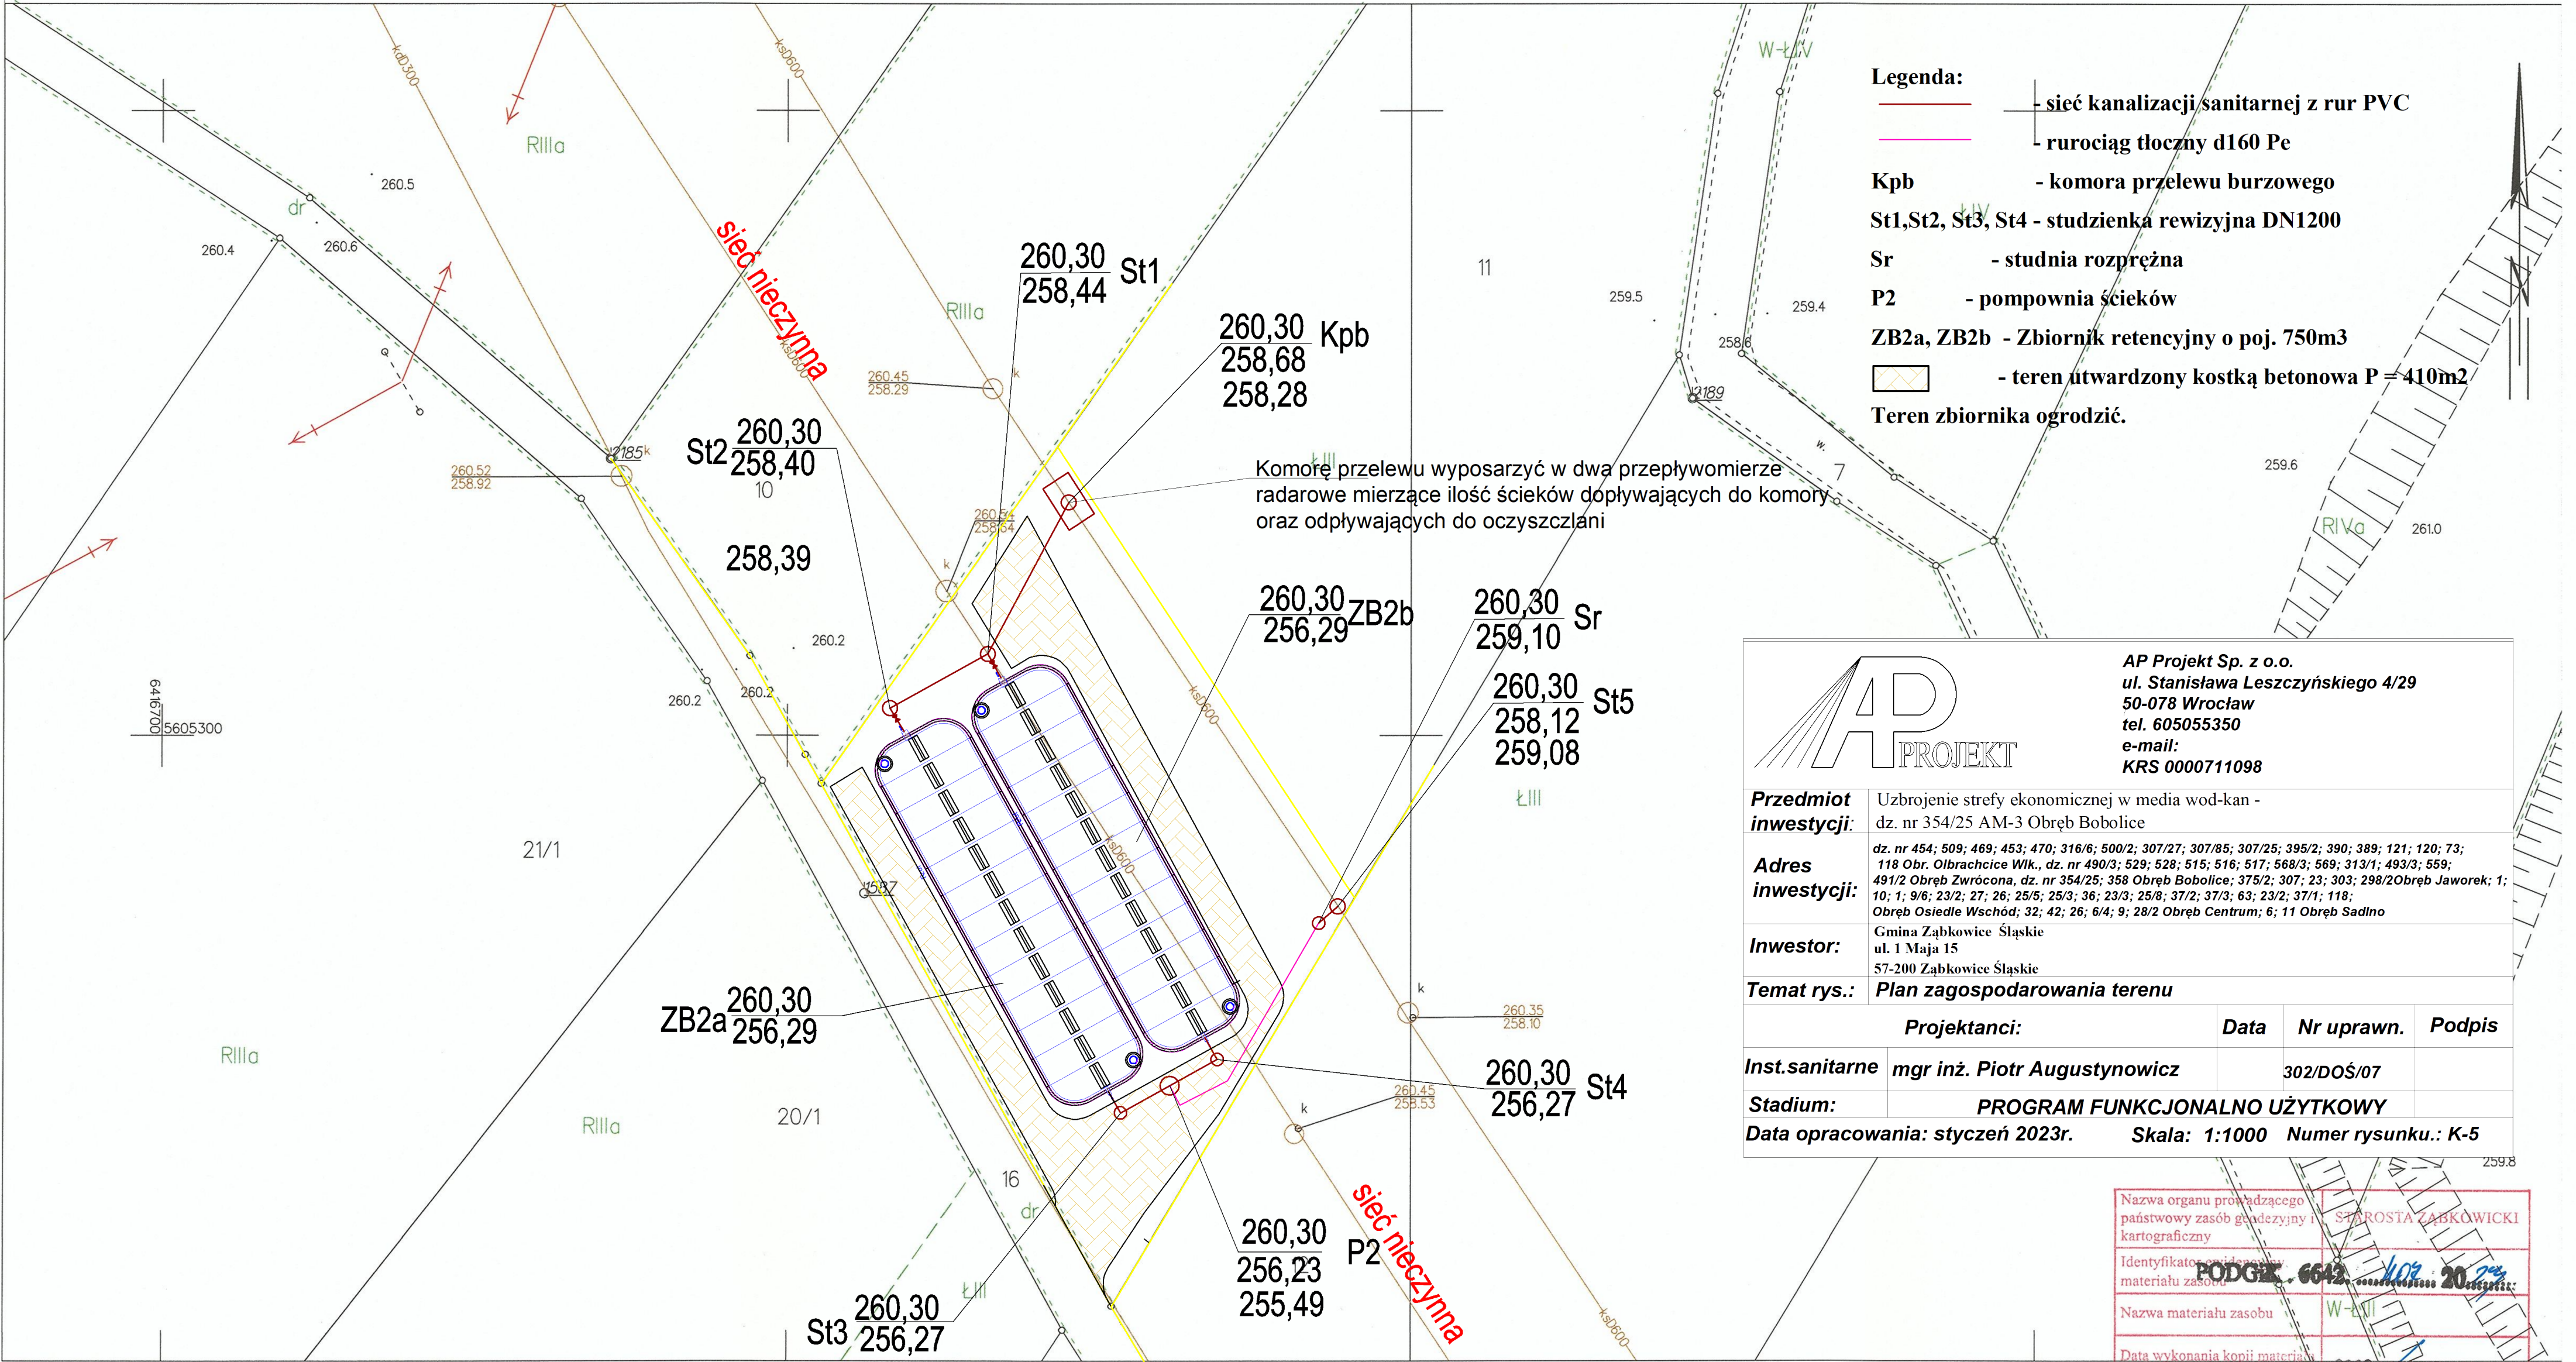

- Legenda:**
- sieć kanalizacji sanitarnej z rur PVC
 - rurociąg tłoczny d160 Pe
 - Kpb - komora przelewu burzowego
 - St1, St2, St3, St4 - studzienka rewizyjna DN1200
 - Sr - studnia rozprężna
 - P2 - pompownia ścieków
 - ZB2a, ZB2b - Zbiornik retencyjny o poj. 750m3
 - teren utwardzony kostką betonowa P = 410m2
 - Teren zbiornika ogrodzić.



AP Projekt Sp. z o.o.
ul. Stanisława Leszczyńskiego 4/29
50-078 Wrocław
tel. 605055350
e-mail:
KRS 0000711098

Przedmiot inwestycji:	Uzbrojenie strefy ekonomicznej w media wod-kan - dz. nr 354/25 AM-3 Obręb Bobolice		
Adres inwestycji:	dz. nr 454; 509; 469; 453; 470; 316/6; 500/2; 307/27; 307/85; 307/25; 395/2; 390; 389; 121; 120; 73; 118 Obr. Olbrachcice Wik., dz. nr 490/3; 529; 528; 515; 516; 517; 568/3; 569; 313/1; 493/3; 559; 491/2 Obręb Zwrocław, dz. nr 354/25; 358 Obręb Bobolice; 375/2; 307; 23; 303; 298/2 Obręb Jaworek; 1; 10; 1; 9/6; 23/2; 27; 26; 25/5; 25/3; 36; 23/3; 25/8; 37/2; 37/3; 63; 23/2; 37/1; 118; Obręb Osiedle Wschód; 32; 42; 26; 6/4; 9; 28/2 Obręb Centrum; 6; 11 Obręb Sadlno		
Inwestor:	Gmina Ząbkowice Śląskie ul. 1 Maja 15 57-200 Ząbkowice Śląskie		
Temat rys.:	Plan zagospodarowania terenu		
Projektanci:		Data	Nr uprawn.
Inst.sanitarne	mgr inż. Piotr Augustynowicz	302/DOŚ/07	Podpis
Stadium:	PROGRAM FUNKCJONALNO UŻYTKOWY		
Data opracowania:	styczeń 2023r.	Skala: 1:1000	Numer rysunku.: K-5

Nazwa organu prowadzącego państwowy zasób geodezyjny i kartograficzny	STAROSTA ZĄBKOWICKI
Identyfikator państwowego materiału zasobu	PODGIK. 6642. 407. 2023
Nazwa materiału zasobu	W-211
Data wykonania kopii materiału zasobu	2023.03.02
Imię, nazwisko i podpis reprezentującej organ	Monika Kozłowska-Sowa Inspektor Powiatowy Ośrodek Dokumentacji Geodezyjnej i Kartograficznej