


STAROSTA ZĄBKOWICKI  
ul. Sienkiewicza 11  
57-200 Ząbkowice Śląskie

MAPA ZASADNICZA  
obr. Olbrachcice Wielkie 0008: dz. 73, 118, 120, 121, 307/85, 316/6, 383, 453, 454, 469, 470, 500/2,  
509, obr. Zwrocona 0016: dz. 490/3, 491/2, 492/1, 515, 516, 517, 528, 529, 568/3, 569  
Sekcje mapy: 6.137.10.06.4; 6.137.10.06.2; 6.137.10.07.3; 6.137.10.07.1

SKALA 1:1000

Układ adresieria: PL-ETRF89, Układ wsp. płaskich: PL-2000 strefa 6 (18°), układ wys.: PL-EVRF 2007-NH

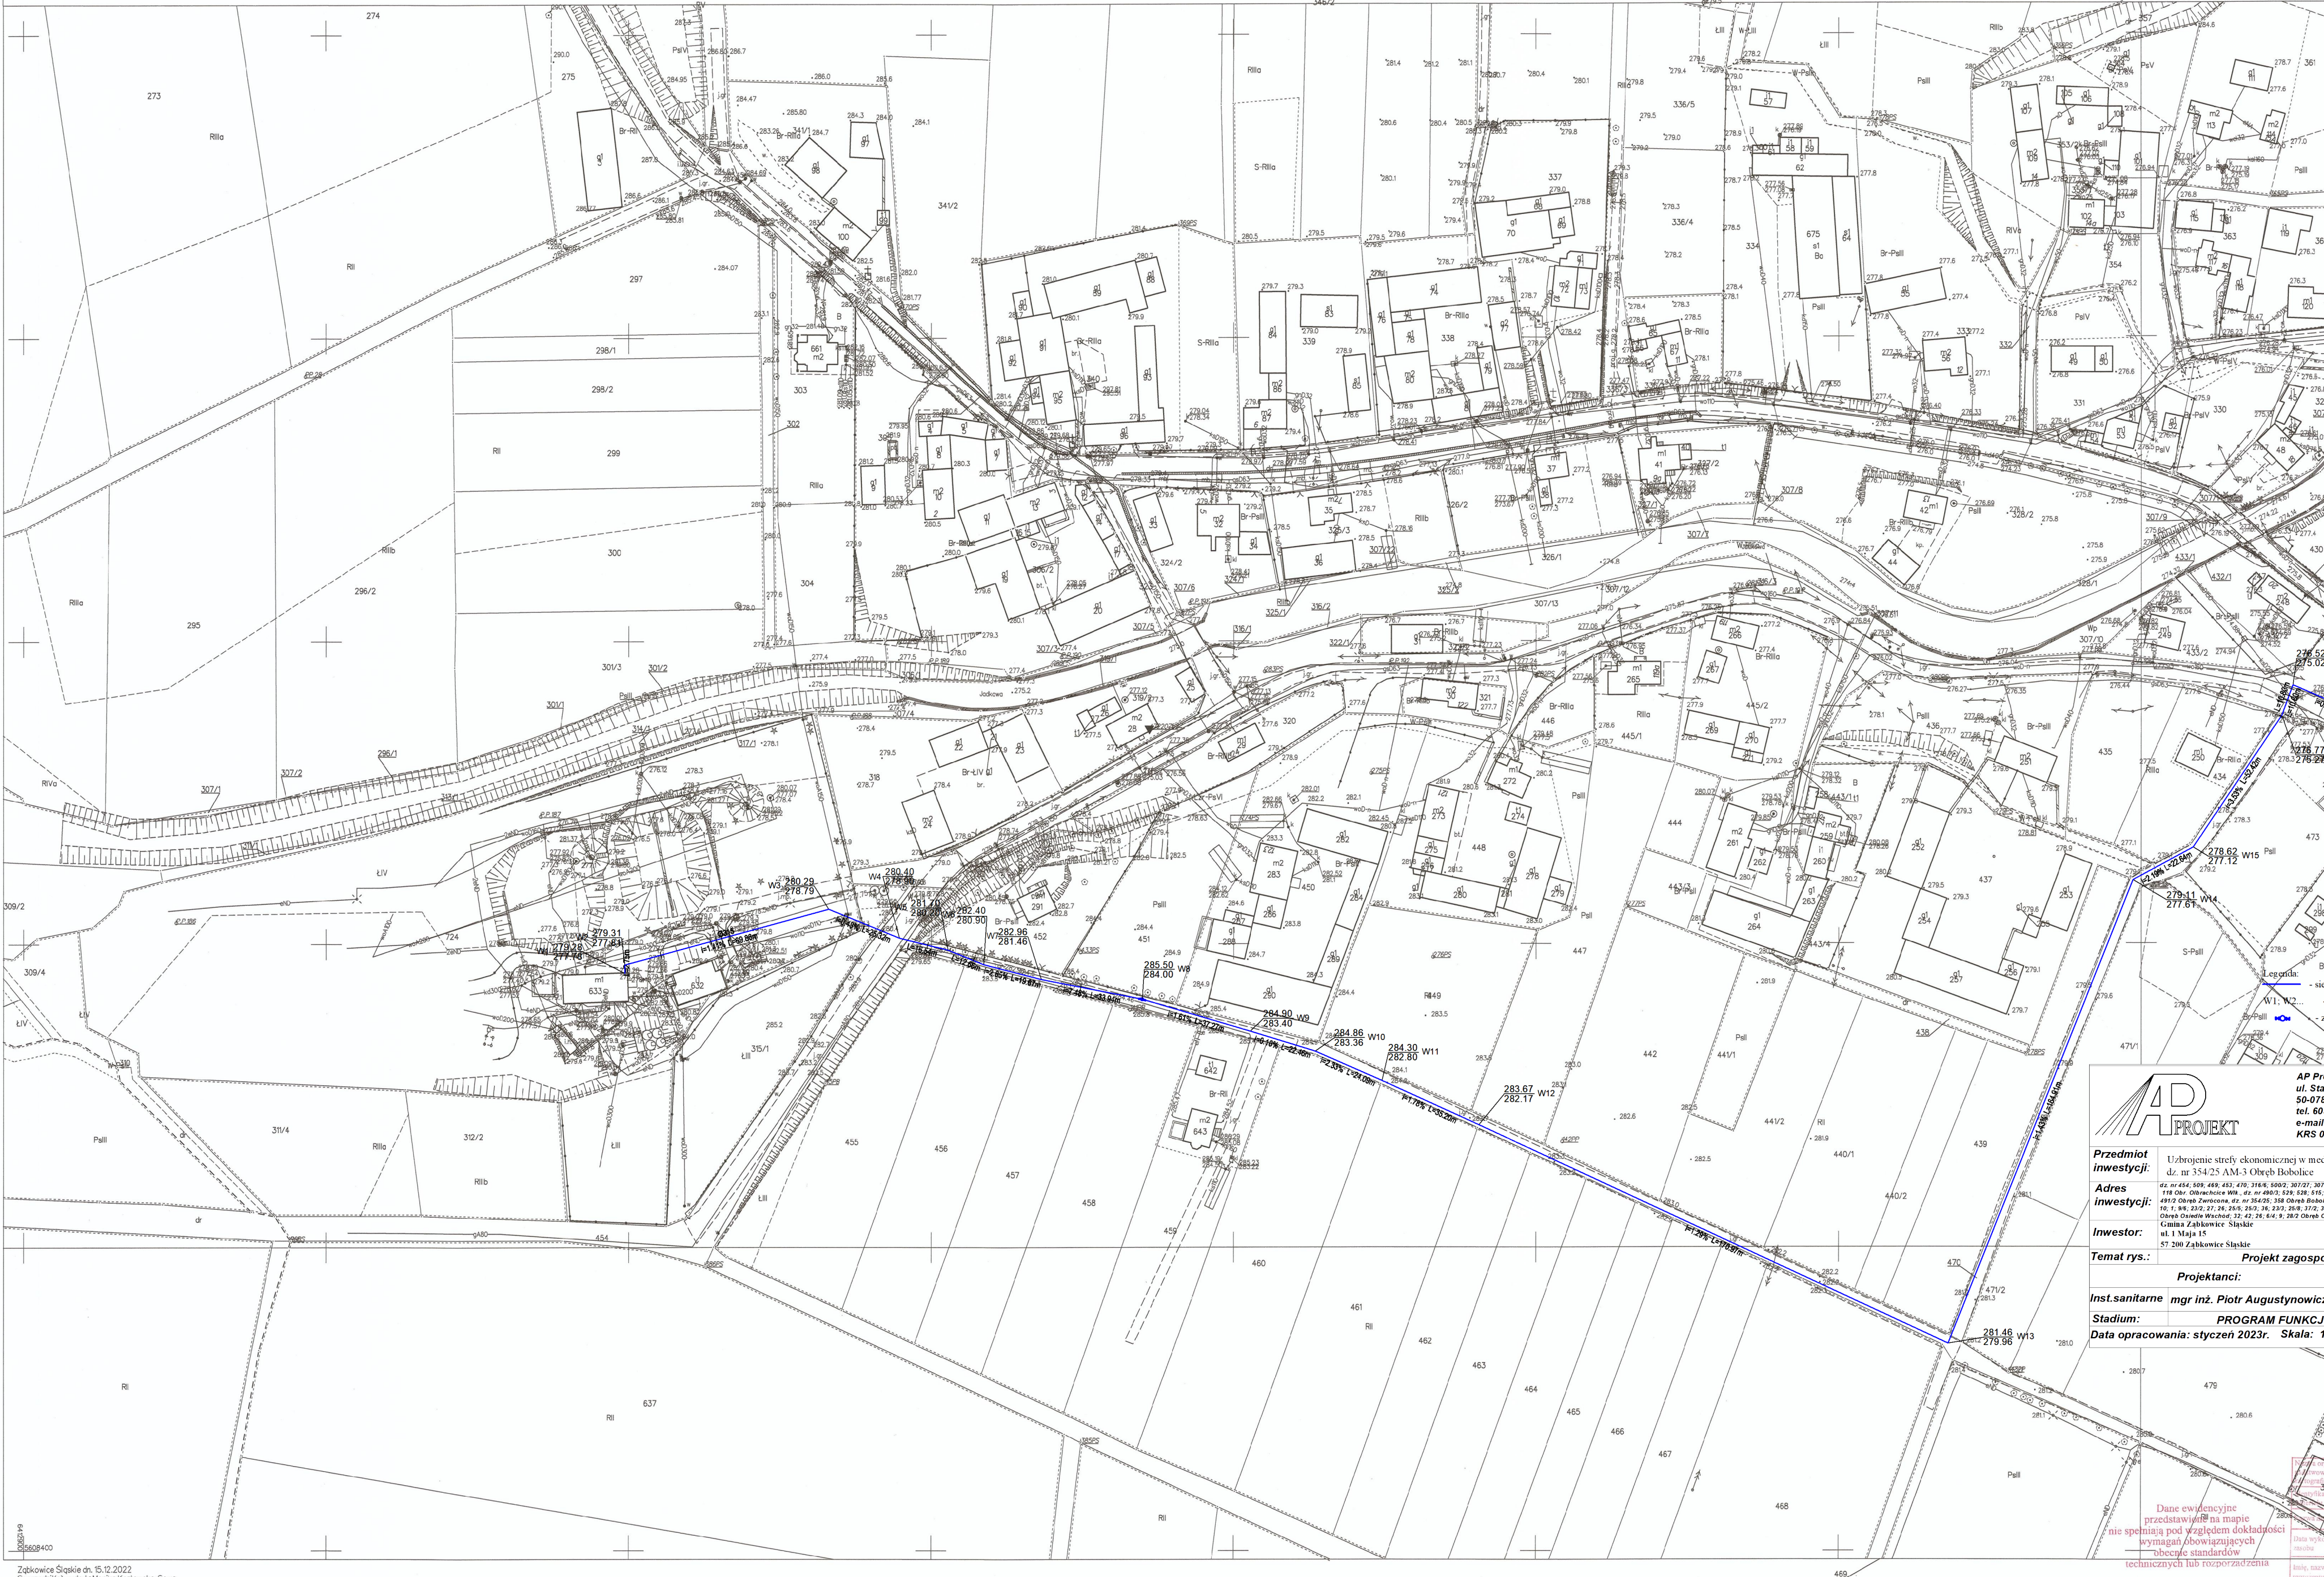

**Przedmiot inwestycji:** Uzbrojenie strefy ekonomicznej w m. obr. Olbrachcice Wielkie, dz. nr 354/25 AM-3 Obręb Bobolice  
**Adres inwestycji:** 118 Obr. Olbrachcice Wielkie, dz. nr 490/3, 491/2, 492/1, 515, 516, 517, 528, 529, 568/3, 569  
**Inwestor:** Gmina Ząbkowice Śląskie  
**Temat rys.:** Projekt zagospodarowania terenu  
**Projektanci:** mgr inż. Piotr Augustynowicz  
**Inst. sanitarne:** mgr inż. Piotr Augustynowicz  
**Stadium:** PROGRAM FUNKCYJNY  
**Data opracowania:** styczeń 2023r. **Skala:** 1:1000

Dane ewidencyjne przedstawione na mapie nie spełniają pod względem dokładności wymagań obowiązujących obecnie standardów technicznych lub rozporządzenia