

# DOLNOŚLĄSKI WOJEWÓDZKI KONSERWATOR ZABYTEKÓW

**Delegatura w Wałbrzychu**  
ul. Zamkowa 3, 58-300 Wałbrzych  
tel. (74) 842 64 18, (74) 842 66 60

dwkz-wb@dwkz.pl  
<http://wosoz.ibip.wroc.pl/public/>



Wałbrzych, 28.12.2022 r.

W/N.5183.3118.2022.JM

Marcin Nowicki  
ul. Różana 5/1  
55-200 Oława

W odpowiedzi na pismo z dnia 18.11.2022 r. (wpłynęło 21.11.2022 r.) w sprawie przebudowy wew. w granicach dz. nr ewid. 303 obr. Jaworek oraz w części drogi wew. w granicach dz. nr ewid. 305 obr. Jaworek informuję, jak poniżej.

Działka nr ewid. 303 obr. Jaworek częściowo znajduje się w granicach historycznego układu ruralistycznego wsi oraz obszaru obserwacji archeologicznej, które figurują w gminnej ewidencji zabytków. Działka nr ewid. 305 na całej swojej powierzchni znajduje się w granicach ww. zabytków.

Opiniuję pozytywnie przedmiotową inwestycję, a przedłożona dokumentacja projektowa została ostemplowana jako załącznik do niniejszego pisma.


Z up. Dolnośląskiego  
Wojewódzkiego Konserwatora Zabytków  
we Wrocławiu  
*[Podpis]*  
**mgr Joanna Kulik**  
Starszy Inspektor Delegatury w Wałbrzychu

Otrzymują:

1. Adresat (AB996+1-R)

Do wiadomości:

1. a/a Jaworek, B

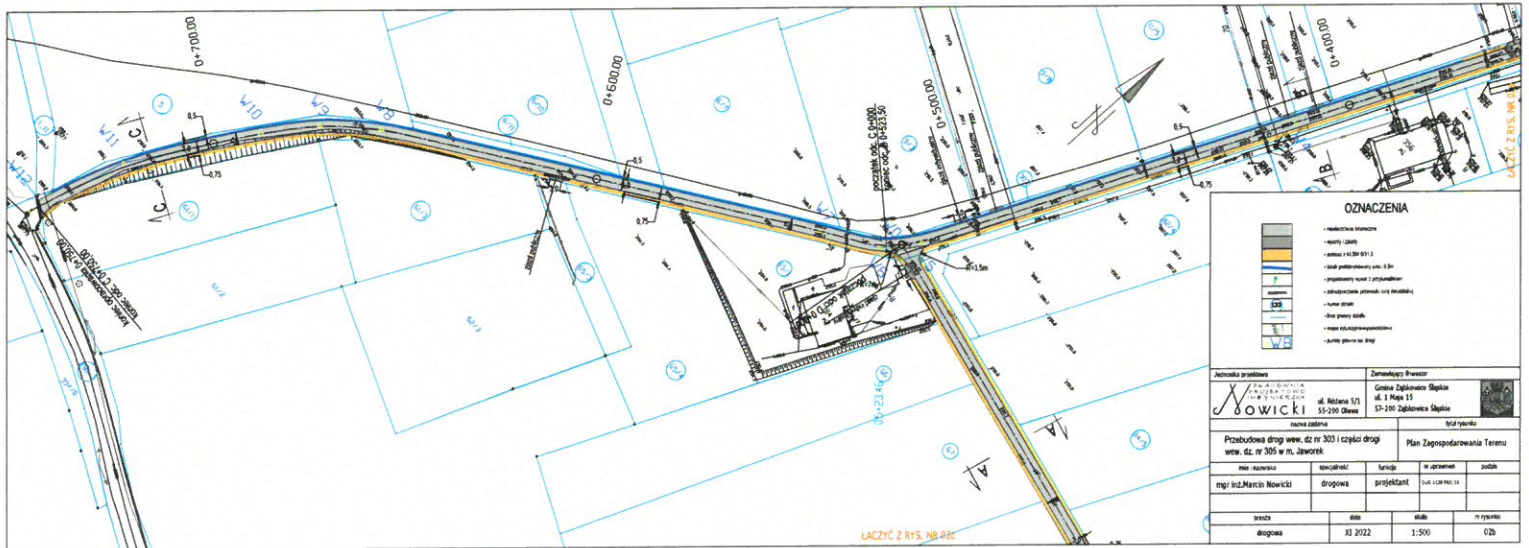

**OZNACZENIA**

- prace ziemne
- prace drogowe
- prace przy budowie
- prace przy utrzymaniu
- prace przy remontach
- prace przy modernizacji
- prace przy budowie
- prace przy utrzymaniu
- prace przy modernizacji
- prace przy budowie

Wzrostki projektanta		Zamawiający / Inwestor	
 <b>M. Nowicki</b> <small>PROJEKTOWANIE I WYKONANIE</small>		Gmina Działowa Działka ul. Białana 1/1 55-200 Działka	
Przebudowa drogi woj. dz. nr 303 i części drogi woj. dz. nr 305 w m. Jaworek		Plan Zagospodarowania Terenu	
Miejscowość: Jaworek		Skala rysunku: 1:500	
imię i nazwisko	tytuł zawodowy	forma	nr uprawnień
mgr inż. Marcin Nowicki	drogowca	projektant	524 124 963 14
tytuł	data	skala	nr rysunku
drogowca	30.12.2022	1:500	02b

**WOJEWÓDZKI ODRZĄD**  
**OCHRONY ŚRODOWISKA**  
 we Wrocławiu  
**DELEGATURA w Wałbrzychu**  
 58-300 Wałbrzych, ul. Piłsudskiego 1  
 tel. 74 842-01-10, fax 74 842-01-11

Załącznik do pisma:  
 znak: W/16.5183.3118.2022.SM  
 z dnia 28.12.22r.



<b>Województwo Lubelskie</b> <b>PROJEKTOWA</b> <b>WOWICKI</b> ul. Rolna 5/1 55-200 Osowa tel. 71 734 11 11 www.wowicki.pl		<b>Zamawiający / inwestor</b> Gmina Zabłotnica Słupskie ul. Wolności 15 57-200 Zabłotnica Słupskie		Tytuł rysunku Plan Zagospodarowania Terenu	
Nazwa zadania Przebudowa drogi woj. dz. nr 303 i części drogi www. dz. nr 305 w m. Ławnynek		Data XI 2022		Skala 1:500	
Nr inwentaryzacji mgr inż. Marcin Nowicki		Specjalność drogową		Nr rysunku 02B	
Stanowisko projektant		Data XI 2022		Skala 1:500	
Nr inwentaryzacji mgr inż. Marcin Nowicki		Specjalność drogową		Nr rysunku 02B	

**Zatwierdził / wykonał:**  
 Wp. 5183 3118.2022.ym  
 28.12.22

**WOJEWÓDZKI OCHRONIENIA ZABŁOTNICZKI**  
 we Włoszynie  
**DELEGATURA**  
 56-500 Włoszyna  
 tel. 74 8...