


ODCINEK NR 1
KM 0 + 000 - 0 + 580

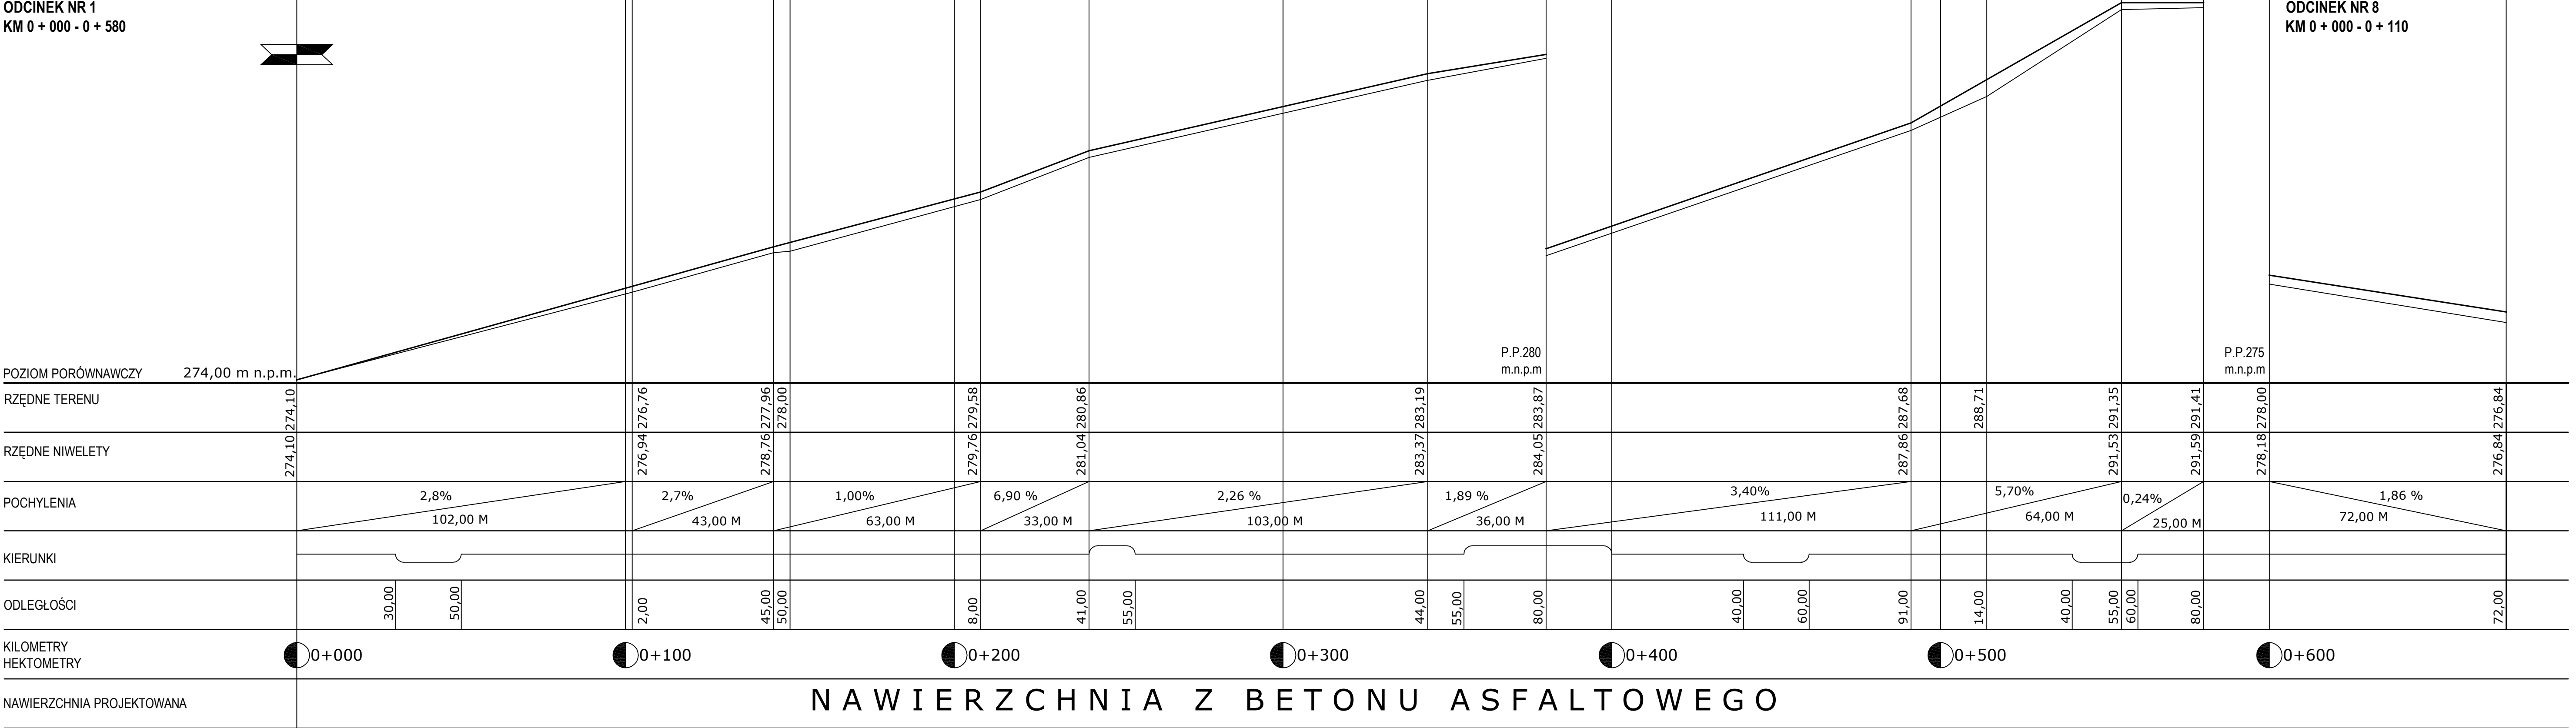

ODCINEK NR 8
KM 0 + 000 - 0 + 110

UWAGA
W RAZIE KONIECZNOŚCI WYNIKAJĄCEJ
Z ZACHOWANIA NORMATYWNYCH ODLEGŁOŚCI
PIONOWYCH PRZY SKRZYŻOWANIACH Z ISTNIEJĄCYMI
PRZEWODAMI UZBROJENIA TERENU, ZOSTANĄ ONE
PRZEŁOŻONE ZA ZGODĄ I POD NADZOREM WŁAŚCIWYCH
JEDNOSTEK BRANŻOWYCH.

	PROJEKTOWANIE I NADZÓR ROBÓT DROGOWYCH INŻ.TADEUSZ SZCZEPANIAK 52-200 WROCŁAW NIP: 748 118 44 53 tel.kom.:0048 512 168 141	PROJEKTANT: UL. BAJECZNA 1/4 REGON: 160 238 602	
TEMAT PROJEKTU	DROGI DOJAZDOWE DO GRUNTÓW ROLNYCH	OPRACOWANIE: inż.TADEUSZ SZCZEPANIAK mgr inż. arch. BARBARA BARADZIEJ	
ADRES	M. SULISŁAWICE		
TEMAT RYSUNKU	PRZESZCZEGÓL PODŁUŻNY		
INWESTOR	GINA ZĄBKOWICE ŚLĄSKIE		
FAZA/BRANŻA DROG.	DATA KWIECIEŃ2014	SKALA 1:100/1000	NR PROJ. D-2014/04
			NR RYS.