


SZCZEGÓŁ I
SKALA 1:50

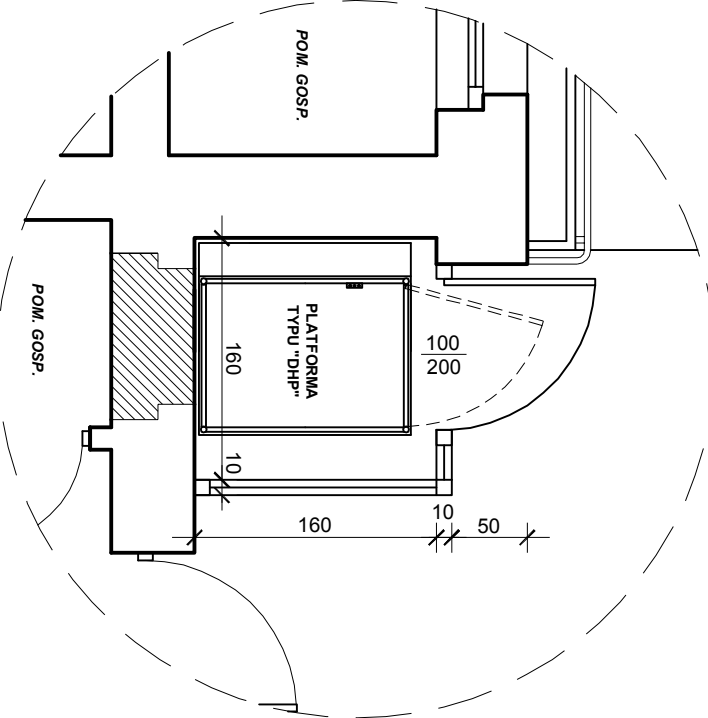

- OZNACZENIA:
- ŚCIANY ISTNIEJĄCE
 - ŚCIANY PROJEKTOWANE

<div><div><div><div></div><div>U+H</div><div>ZADZIAŁALNOŚĆ</div></div><div><div>USŁUGI INWESTYCYJNO-BUDOWLANE MGR INŻ. JAN HEINAR</div><div>UL. DĄBROWSKIEGO 14</div><div>48-370 PACZKÓW</div><div>TEL. 77 4317305</div><div>e-mail: janheinar@op.pl</div></div></div></div>			
Przedmiot opracowania	Projekt montażu platformy do przewozu osób niepełnosprawnych w pionie	Rysunek Nr	A-1
Investor	Gmina Ząbkowice Śląskie adres: Ząbkowice Śląskie ul. 1-go Maja 15	Skala	1:100
Tytuł rysunku	RZUT PARTERU - STAN PROJEKTOWANY -	Data	Lipiec 2016
Projektant architektury		Podpis	
Projektant konstrukcji		Podpis	
Asystent projektanta		Podpis	