


Projekt zagospodarowania terenu: Budowa boiska wielofunkcyjnego przy Szkole Podstawowej nr 2 w Ząbkowicach Śląskich – nowa lokalizacja.

Investor Gmina Ząbkowice Śląskie ul. 1 Maja 15, 57-200 Ząbkowice Śląskie Skala 1:500
15.01.2020r.

Legenda: Nowa lokalizacja boiska

Projektant:
 inż. inż. Tadeusz Drafciak
 ul. Włocławek 10
 51-100 Wrocław
 tel. 71 734 112, 87
 618 41 10 00
 e-mail: t.drafciak@wp.pl
 NIP: 142-134-155/94
 50-240 Ząbkowice Śląskie
 ul. Garniecka 43, tel. 153-360

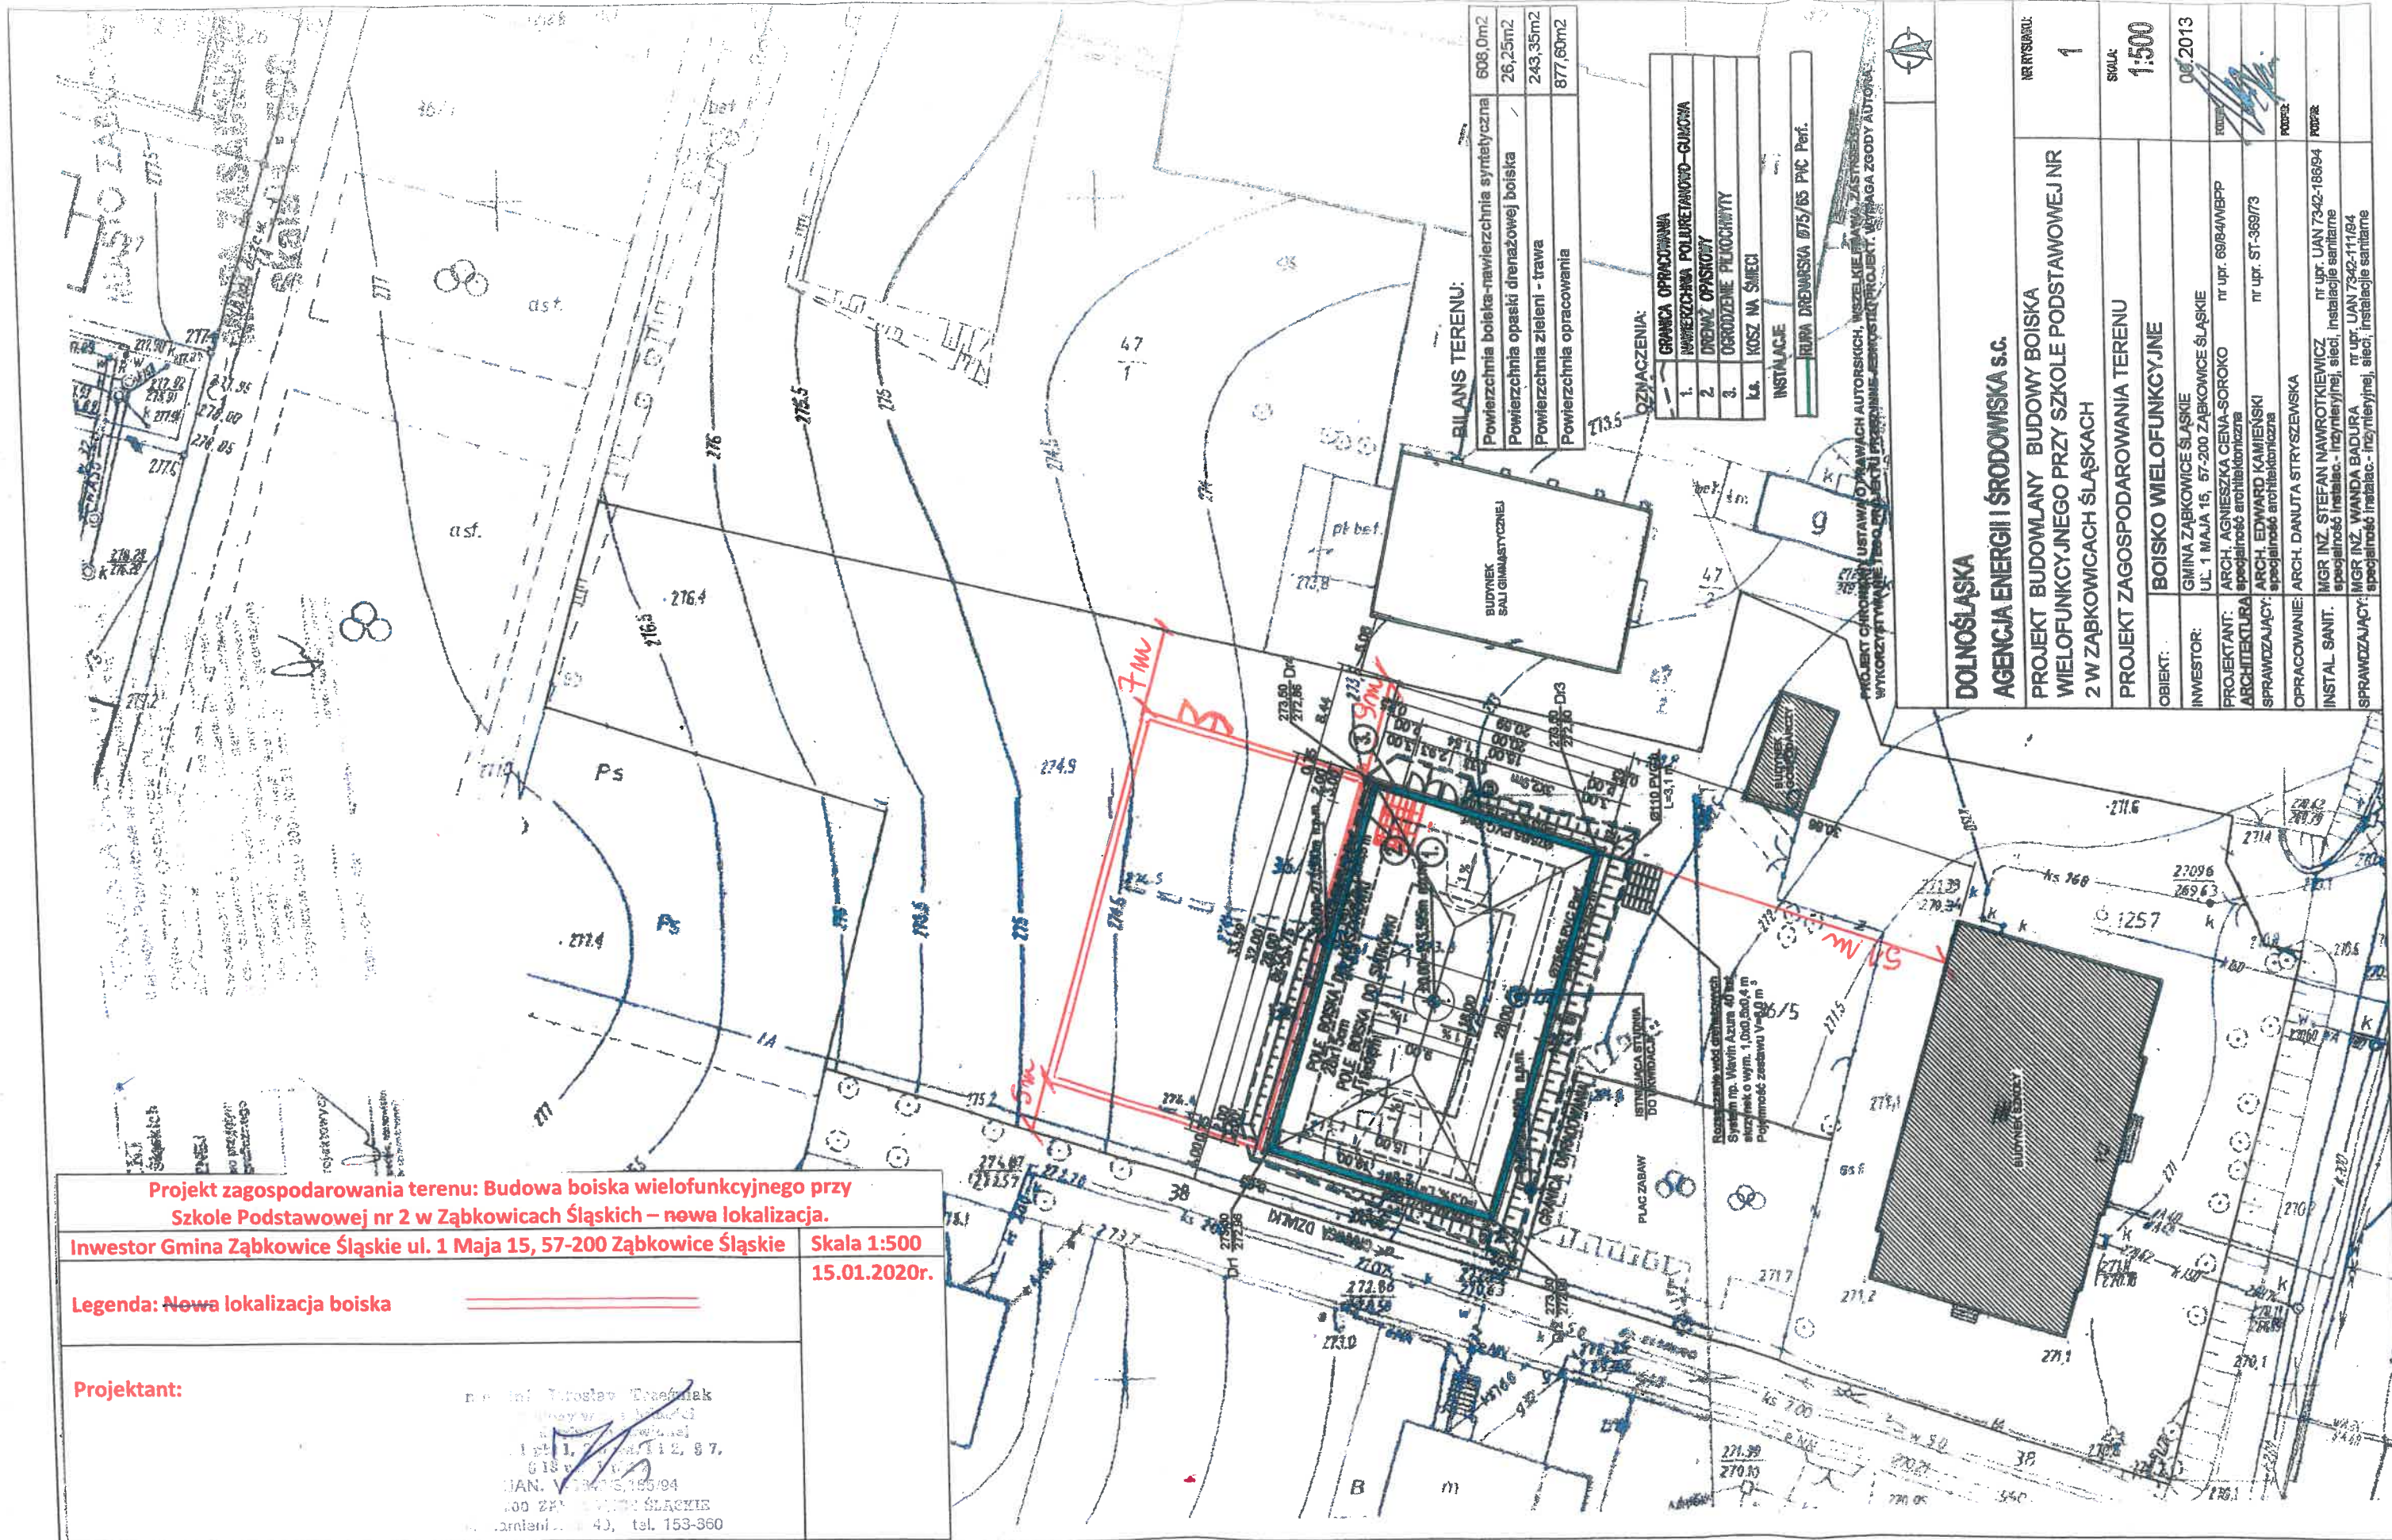

BILANS TERENU:

Powierzchnia boiska-nawierzchnia syntetyczna	608,0m ²
Powierzchnia opaski drenażowej boiska	26,25m ²
Powierzchnia zieleni - trawa	243,35m ²
Powierzchnia opracowania	877,60m ²

- OZNACZENIA:**
1. GRANICA OPRACOWANIA
 2. GRANICA OPRACOWANIA POLIRELANDOW-GUMOWA
 3. DRENAŻ OPAKOWY
 4. ORODZENIE PŁOCYCHY
 5. KOSZ NA ŚMIECI
- INSTALACJE:**
- 1. GRUPA DRENAŻOWA D75/65 PVC Perf.

**DOLNOŚLĄSKA
AGENCJA ENERGI I ŚRODOWISKA S.C.**

PROJEKT BUDOWLANY BUDOWY BOISKA WIELOFUNKCYJNEGO PRZY SZKOLE PODSTAWOWEJ NR 2 W ZĄBKOWICACH ŚLĄSKICH

PROJEKT ZAGOSPODAROWANIA TERENU

BOISKO WIELOFUNKCYJNE

NR RYSUNKU:	1
SKALA:	1:500
DATA:	06.2013
INWESTOR:	GINNA ZĄBKOWICE ŚLĄSKIE UL. 1 MAJA 15, 57-200 ZĄBKOWICE ŚLĄSKIE nr upr. 69/84/M/BPP
PROJEKTANT:	ARCH. AGNIESZKA CENA-SOROKO specjalność architektura
ARCHITEKTURA:	ARCH. EDWARD KAMIŃSKI specjalność architektura
SPRAWDZAJĄCY:	ARCH. DANUTA STRYSZEWSKA nr upr. ST-369/73
OPRACOWANIE:	ARCH. DANUTA STRYSZEWSKA nr upr. UAN 7342-186/94
INSTAL. SANIT.	MGR INŻ. STEFAN NAWROT-KIEWICZ specjalność instalac. - inżynierijnej, sieci, instalacje sanitarne
SPRAWDZAJĄCY:	MGR INŻ. WANDA BADURA nr upr. UAN 7342-117/94 specjalność instalac. - inżynierijnej, sieci, instalacje sanitarne