


krawężnik 15x30 cm

podsypka cem.-piaskowa

ława betonowa z oporem C12/15 gr. 15 cm

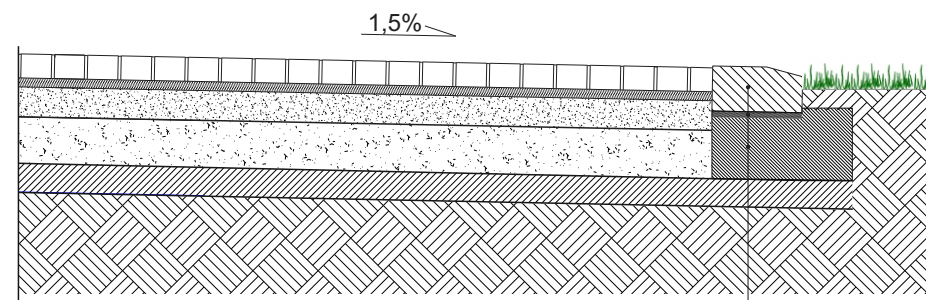

krawężnik 15x30 cm na płask

podsypka cem.-piaskowa

ława betonowa z oporem C12/15 gr. 15 cm

warstwa ścieralna z kostki betonowej gr.
8 cm

podsypka cem.-piaskowa 1:4

podbudowa z mieszanki 0/31,5 gr. 10 cm

podbudowa z mieszanki 0/63 gr. 15 cm

grunt stabilizowany cementem o $R_m=2,5$ MPa gr. 12 cm

grunt rodzimy

OGRODY Hryniewieckich
mgr inż. Sabina Hryniewiecka Architekt krajobrazu

NAZWA PROJEKTU:

„Rewitalizacja podwórka przy ul. Głowackiego 5 w Ząbkowicach Śląskich”

ADRES INWESTYCJI:

Dz. nr 11/30, Obr. Osiedle Wschód,
AM - 4, Miasto Ząbkowice Śląskie

BRANŻA:

ARCHITEKTURA KRAJOBRAZU/DROGOWA

ZAMAWIAJĄCY:

GINA ZĄBKOWICE
ul. 1 Maja 15, 57-200 Ząbkowice Śląskie

STUDIUM:

DOKUMENTACJA PROJEKTOWA
ZAGOSPODAROWANIA TERENU

PROJEKTANT:

mgr inż. Sabina Hryniewiecka
architekt krajobrazu

mgr inż. Ryszard Babik

SKALA:

1: 25

TYTUŁ RYSUNKU:

PRZĘKÓJ KONSTRUKCYJNY NAWIERZCHNI
CIĄGÓW KOMUNIKACJI PIESZEJ I SAMOCHODOWEJ

NR RYSUNKU:

R-14