


elewacja 3


elewacja 2

elewacja 3

elewacja 4

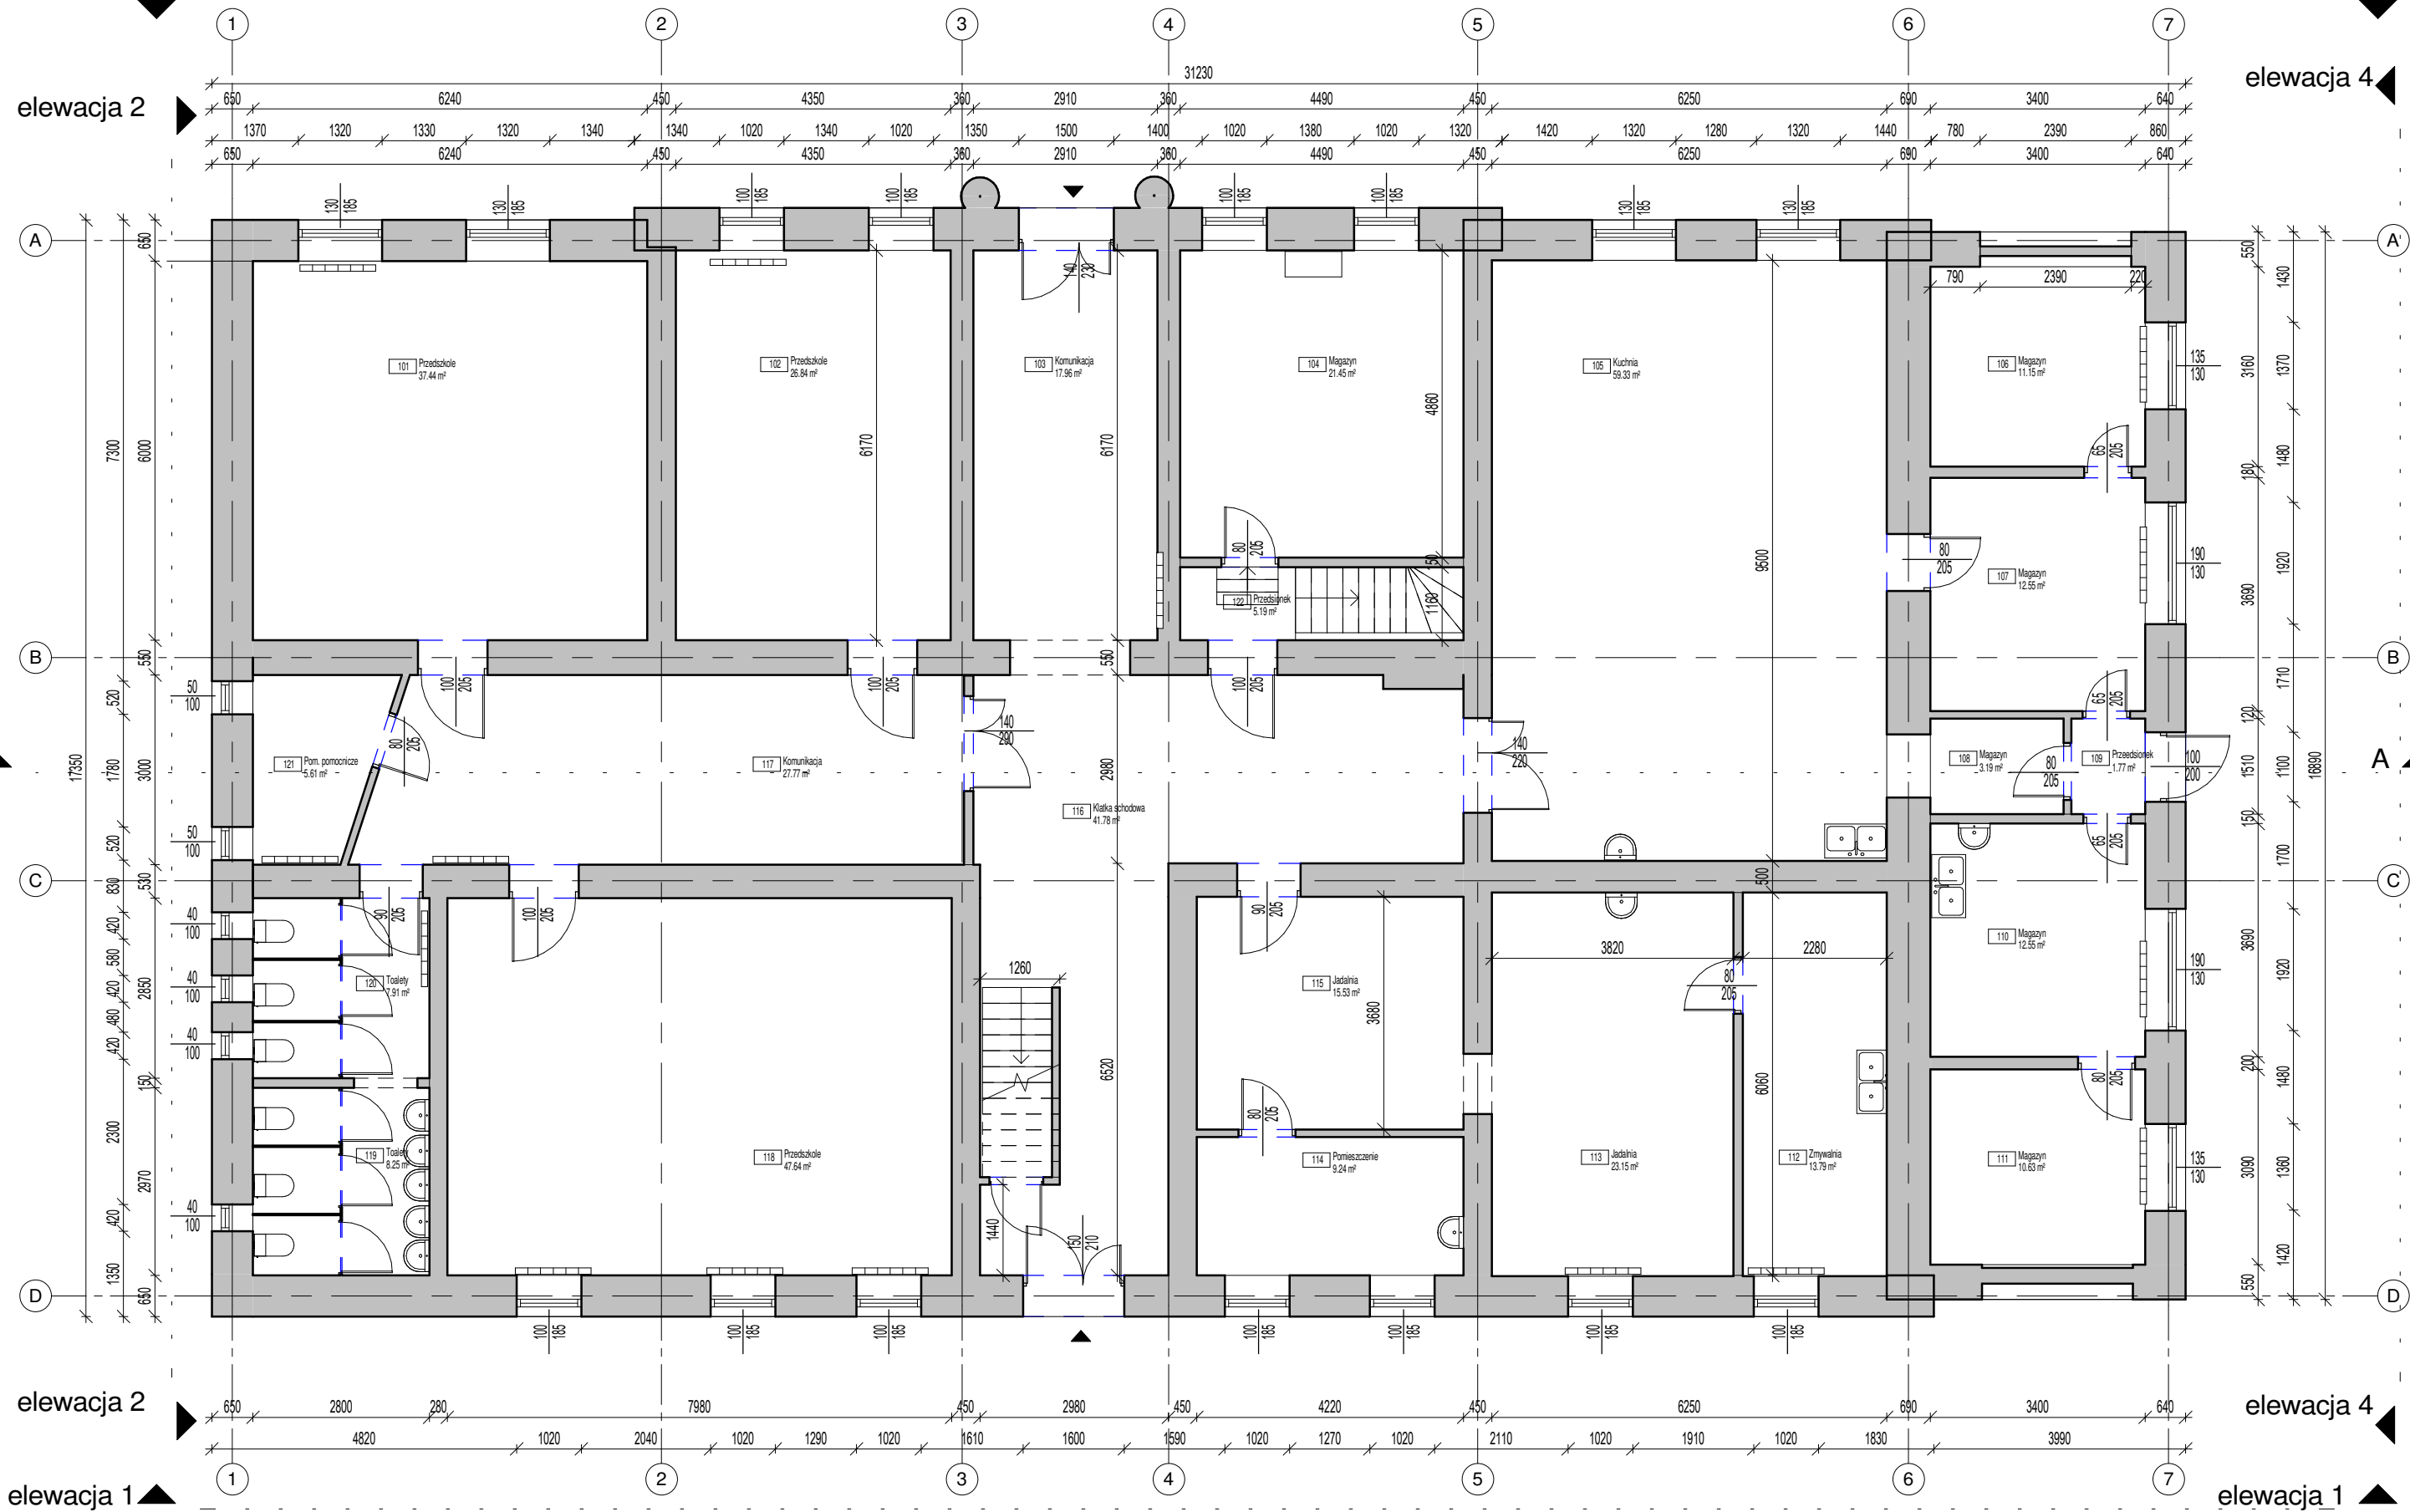

Zestawienie pomieszczeń - parter		
Numer	Nazwa	Powierzchnia
101	Przedszkole	37.44 m <sup>2</sup>
102	Przedszkole	26.84 m <sup>2</sup>
103	Komunikacja	17.96 m <sup>2</sup>
104	Magazyn	21.45 m <sup>2</sup>
105	Kuchnia	59.33 m <sup>2</sup>
106	Magazyn	11.15 m <sup>2</sup>
107	Magazyn	12.55 m <sup>2</sup>
108	Magazyn	3.19 m <sup>2</sup>
109	Przeedsionek	1.77 m <sup>2</sup>
110	Magazyn	12.55 m <sup>2</sup>
111	Magazyn	10.63 m <sup>2</sup>
112	Zmywalnia	13.79 m <sup>2</sup>
113	Jadalnia	23.15 m <sup>2</sup>
114	Pomieszczenie	9.24 m <sup>2</sup>
115	Jadalnia	15.53 m <sup>2</sup>
116	Klatka schodowa	41.78 m <sup>2</sup>
117	Komunikacja	27.77 m <sup>2</sup>
118	Przedszkole	47.64 m <sup>2</sup>
119	Toalety	8.25 m <sup>2</sup>
120	Toalety	7.91 m <sup>2</sup>
121	Pom. pomocnicze	5.61 m <sup>2</sup>
122	Przedsiionek	5.19 m <sup>2</sup>
		420.68 m <sup>2</sup>

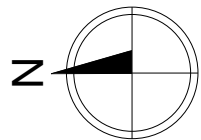

<b>SEMPER POWER</b>		SEMPER POWER Sp. z o.o. ul. Główna 5 42-693 Krupski Młyn	
PROJEKT:	Remont budynku Szkoły Podstawowej nr 2 w Ząbkowicach Śląskich		
INWESTOR:	Urząd Miejski w Ząbkowicach Śląskich, ul. 1 Maja 15, 57-200 Ząbkowice Śląskie		
RYSENEK:	B1 - Inwentaryzacja - Rzut parteru		NR PROJ.: 2141
			DATA: GRUDZIEŃ 2021
PROJEKTOWAŁ:	mgr inż. arch. Olimpia Pilarz	PODPIS:	STADIUM: PFU
	NR UPR.: -		SKALA: 1 : 100
OPRACOWAŁ:	mgr inż. arch. Łukasz Kruczyński	PODPIS:	BRANŻA: ARCH.
	NR UPR.:		NR RYS.: <b>A-02</b>