

powierzchnia zabudowy
18,98x10,16 = 192,84 m²

POWIERZCHNIA UŻYTKOWA


1.1 P.GOSP.	4,72 x 7,17	= 33,84	m ²
1.2 P.GOSP.	4,18x9,09	= 38,00	m ²
1.3 P.GOSP.	6,53x4,53	= 29,58	m ²
1.4 P.GOSP.	6,53x4,27	= 27,88	m ²
1.5 P.GOSP.	4,39x6,62	= 29,06	m ²
razem		=158,36	m ²

powierzchnia zabudowy
18,98x10,16 = 192,84 m²

budynek wykonany bez zachowania kątów prostych

RZUT PARTERU

USŁUGI INWESTYCYJNE mgr inż. Grzegorz Papiernik UL. DZIAŁKOWCA NR 8, 57-200 ZĄBKOWICE ŚLĄSKIE	
TEMAT : INWENTARYZACJA BUDOWLANA	
NAZWA OBIEKTU: BUDYNEK GOSPODARCZY	
ADRES: BRASZOWICE 66A, 57-200 Ząbkowice Śl. dz. nr 449/2, 449/5, 449/9, 449/10	
INWESTOR : GMINA ZĄBKOWICE ŚLĄSKIE	
BRANŻA: BUDOWLANA	
PROJEKTANT: MGR INŻ. GRZEGORZ PAPIERNIK	STADIUM:
UPR. PROJEKTOWE UAN-8/3/85/90 DOIIB DOŚ/BO/1983/01	PODPIS:
NAZWA RZUT PARTERU	DATA: 2022.02.20
RYUNKU:	SKALA RYS: 1:100 NR 2

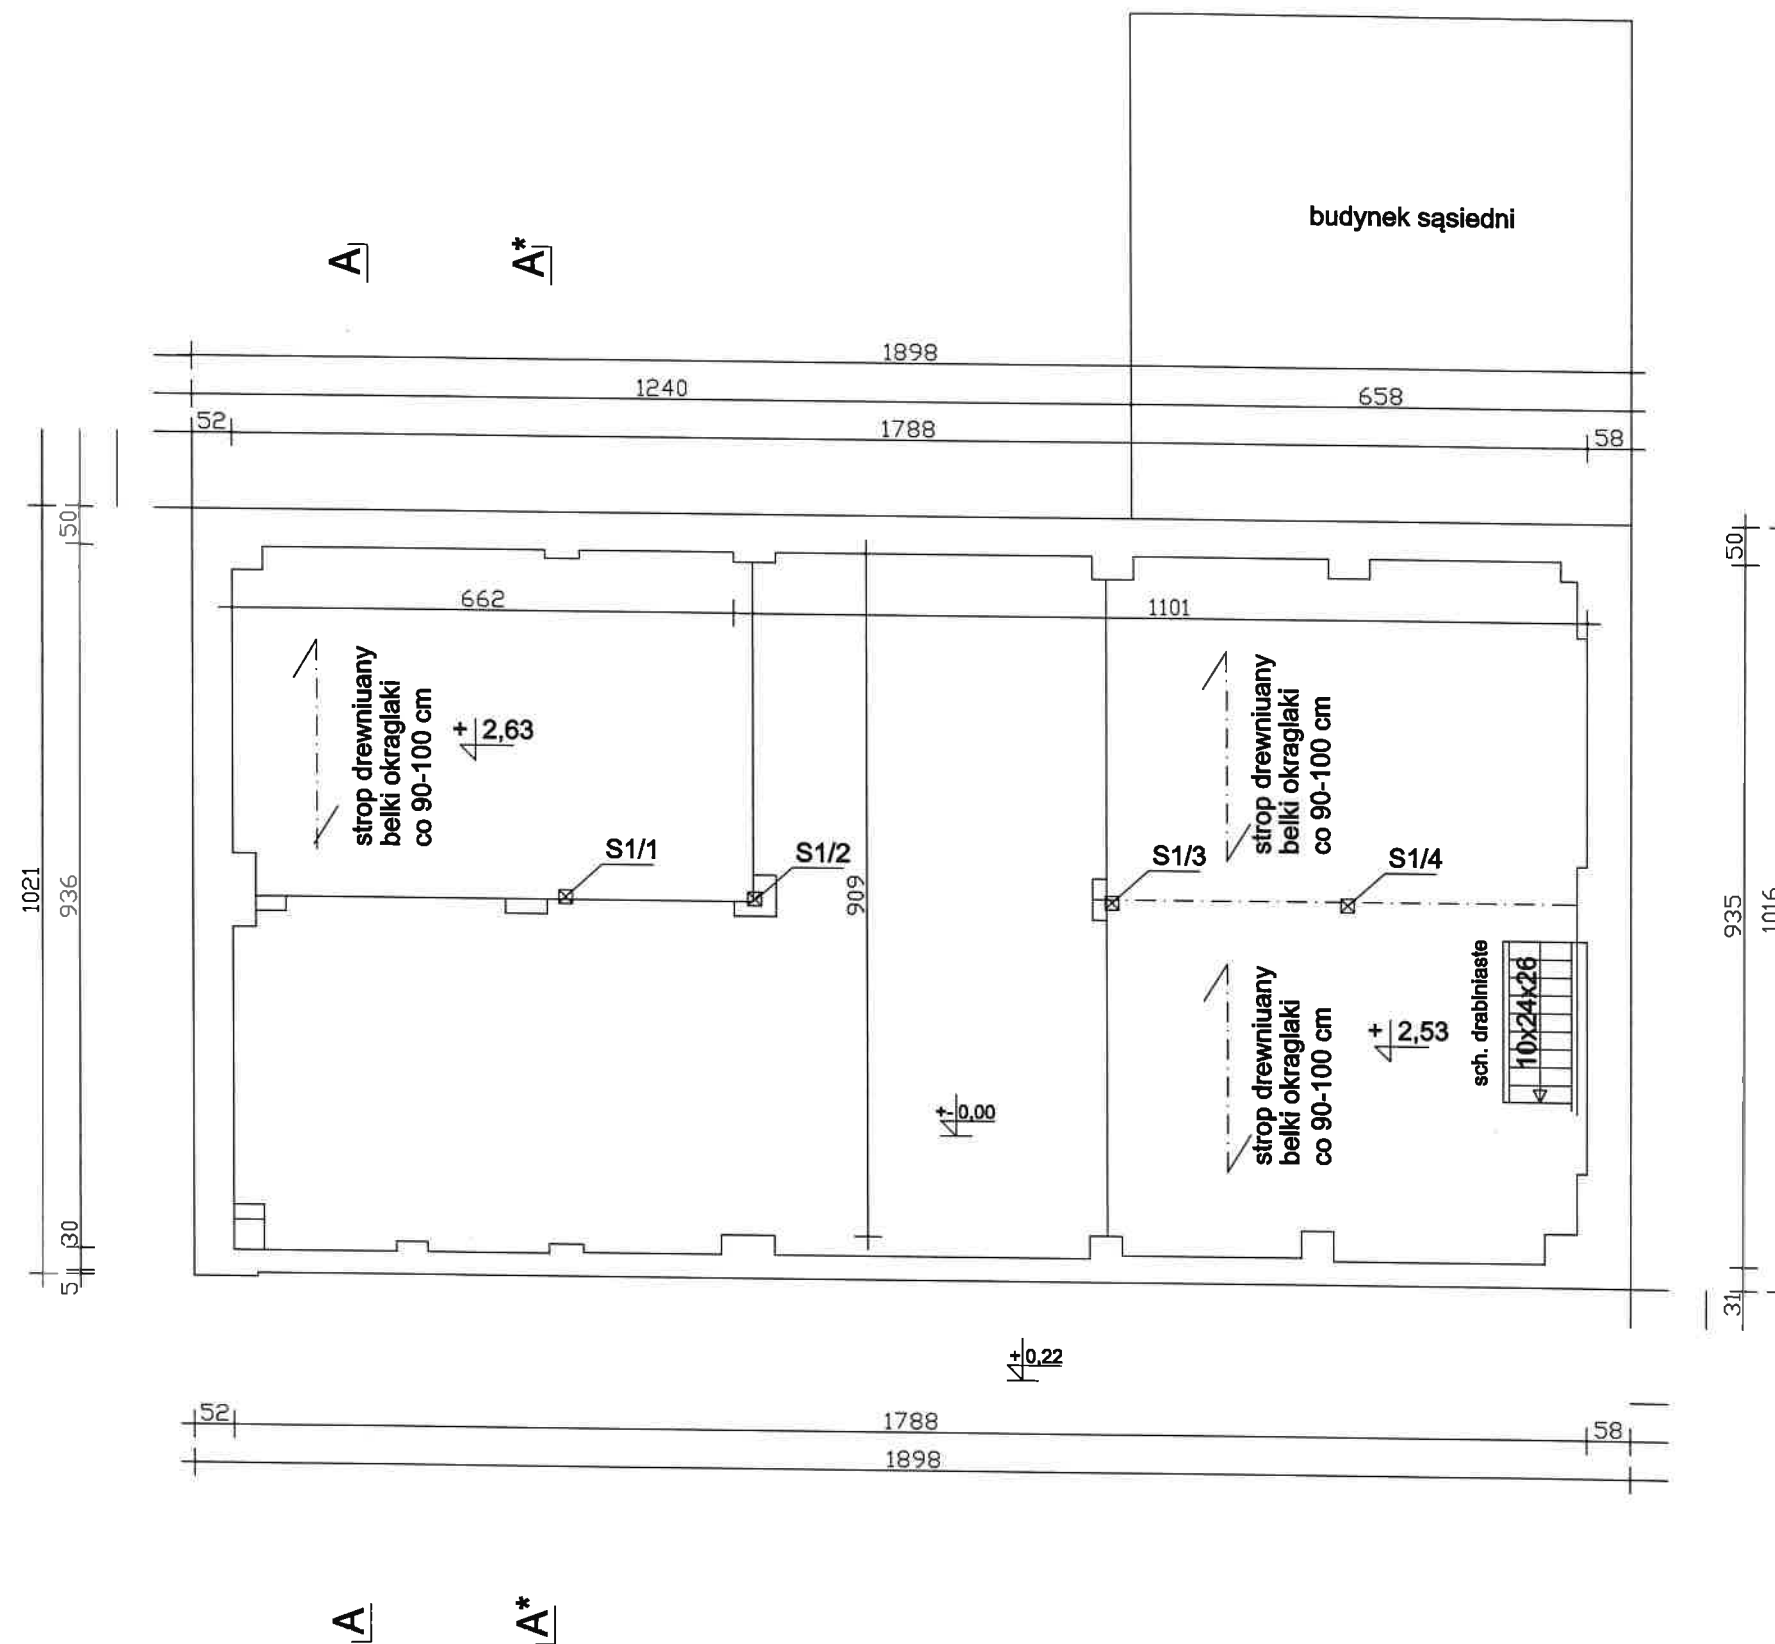


S1 18x18 I=249 słup dolny
słup porażony biologicznie
owad spuszczał pospolity
do wymiany wraz z mieczami 16 x16
FOTO 4 widok słup S1/1 do wymiany

budynek wykonany bez zachowania kątów prostych

RZUT PODDASZA

USŁUGI INWESTYCYJNE mgr inż. Grzegorz Paplemik UL. DZIAŁKOWCA NR 8, 57-200 ZĄBKOWICE ŚLĄSKIE	
TEMAT : INWENTARYZACJA BUDOWLANA	
NAZWA OBIEKTU: BUDYNEK GOSPODARCZY	
ADRES: BRASZOWICE 66A, 57-200 Ząbkowice Śl. dz. nr 449/2, 449/5, 449/9, 449/10	
INWESTOR : GMINA ZĄBKOWICE ŚLĄSKIE	
BRANŻA: BUDOWLANA	
PROJEKTANT: MGR INŻ. GRZEGORZ PAPIERNIK	
UPR. PROJEKTOWE UAN-6/3/85/90 DOIB DOŚ/BO/1983/01	
NAZWA RZUT PODDASZA	
RYSUNKU:	
STADIUM:	PODPIS:
DATA: 2022.02.20	SKALA: 1:100 NR 3

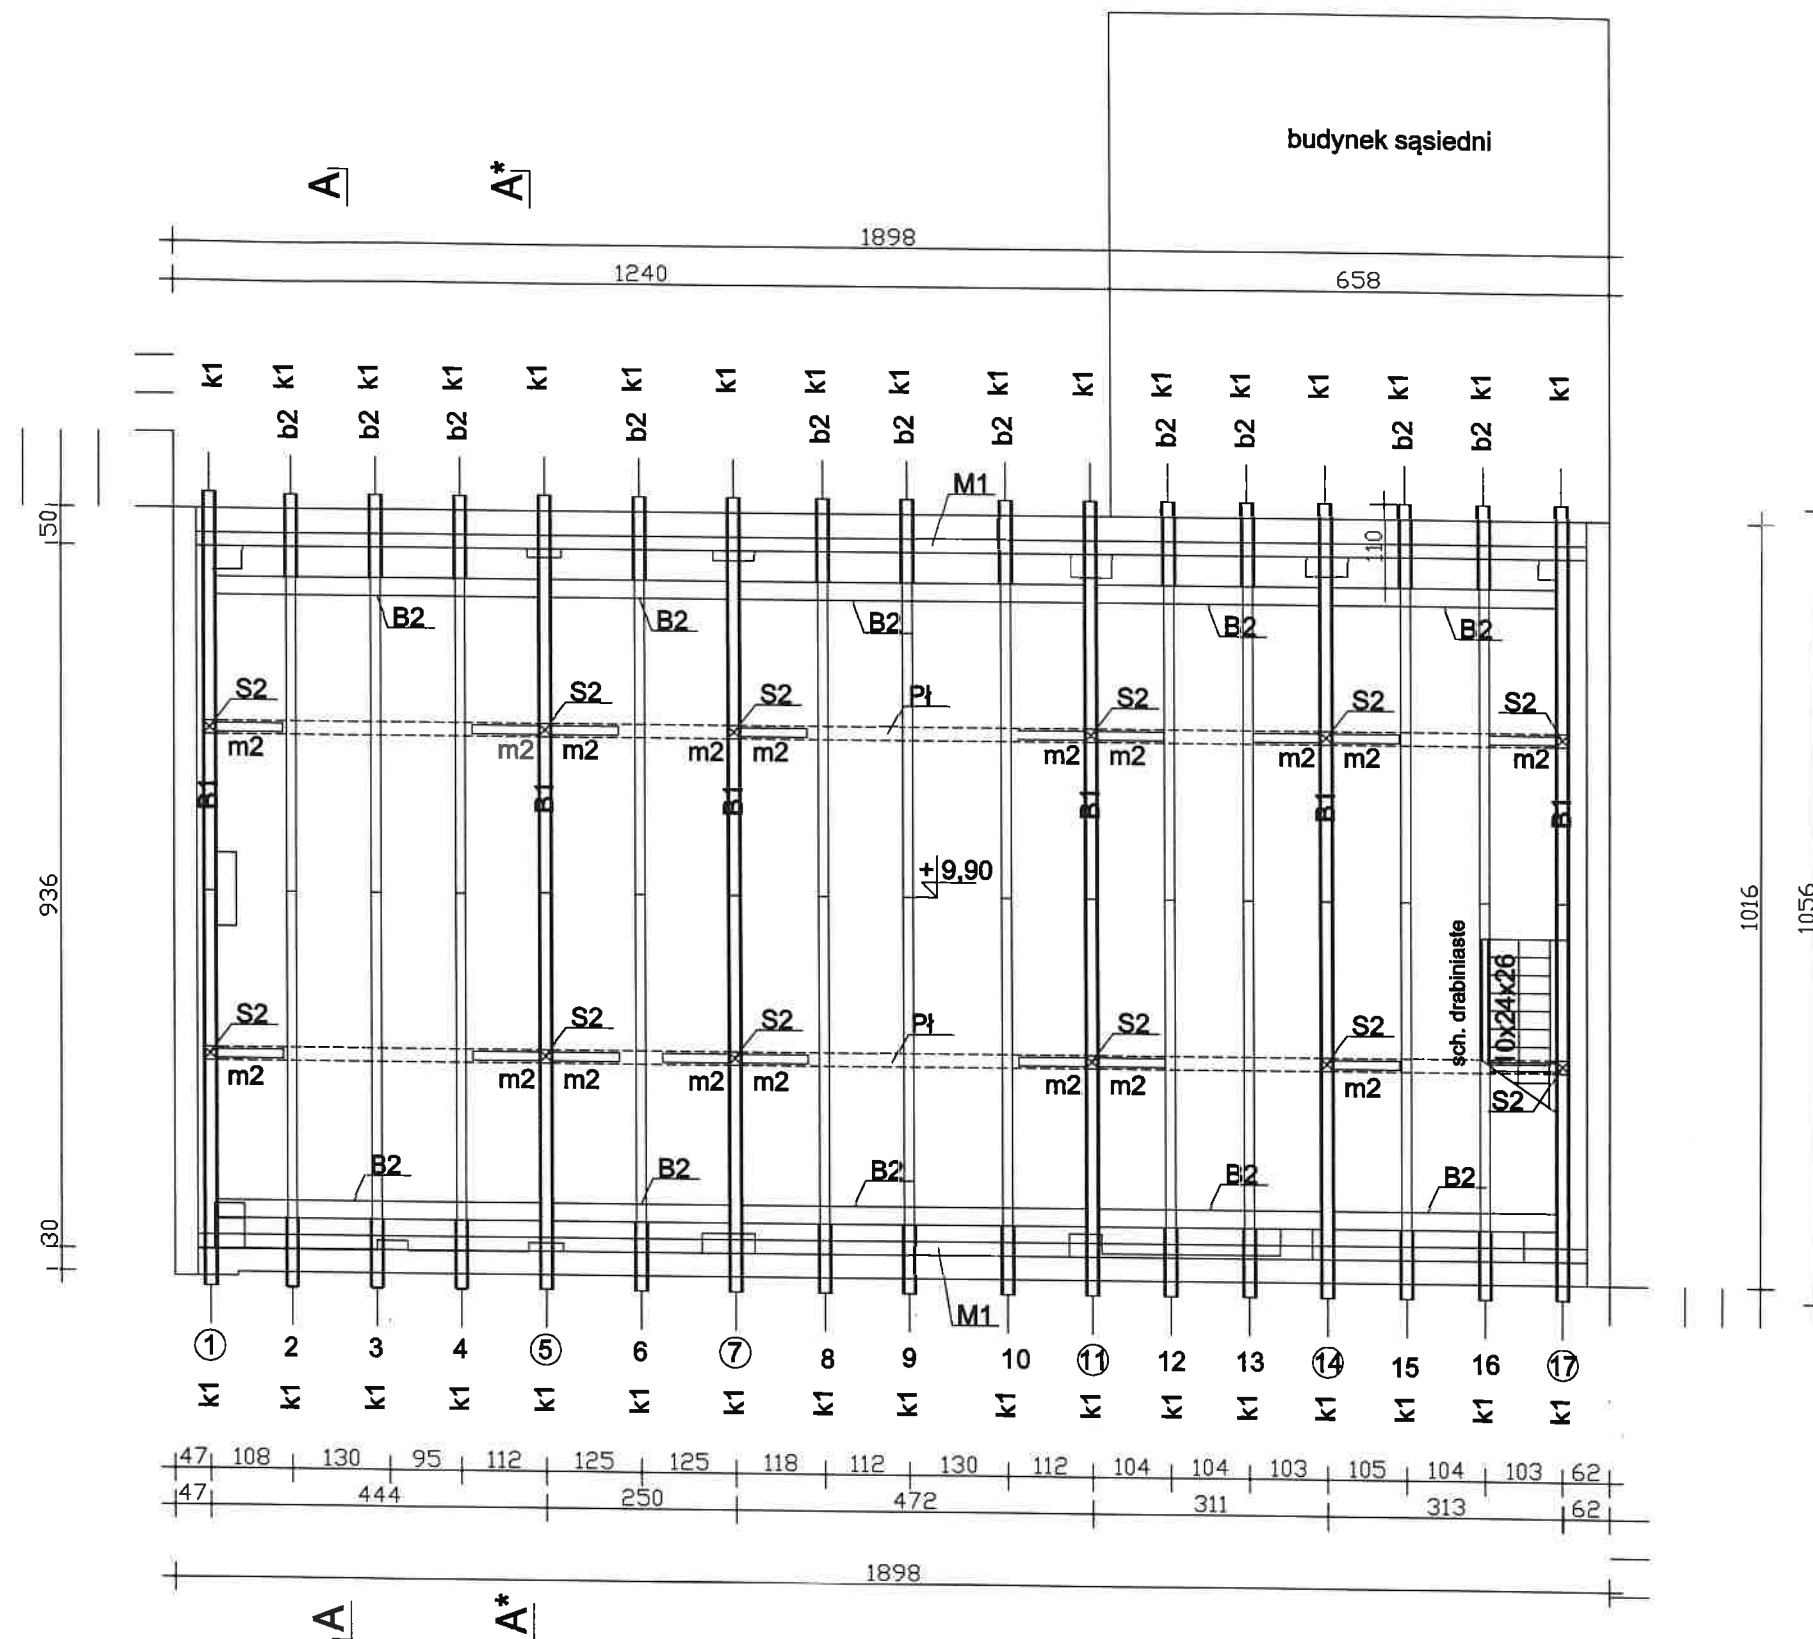


k1	13x15	l=709	krokwie 17x2 = 34 szt
M1	18x24	l=1838	murłata podłużna
B1	18x24	l=1056	belka poprzeczna
B2	18x24		belki podłużne
b2	18x24	l=110	króciec belki
S2	18x18	l=245	słup górnym
m2	16x16	l=142	miecze górne
Pt	18x18	l=1056	platew

budynek wykonany bez zachowania kątów prostych

RZUT WIĘŻBY

USŁUGI INWESTYCYJNE mgr inż. Grzegorz Paplemnik UL. DZIAŁKOWCA NR 8, 57-200 ZĄBKOWICE ŚLĄSK	
TEMAT : INWENTARYZACJA BUDOWLANA	
NAZWA OBIEKTU: BUDYNEK GOSPODARCZY	
ADRES: BRASZOWICE 68A, 57-200 Ząbkowice Śl. dz. nr 449/2, 449/5, 449/9, 449/10	
INWESTOR: GMINA ZĄBKOWICE ŚLĄSKIE	
BRANŻA: BUDOWLANA	
PROJEKTANT: MGR INŻ. GRZEGORZ PAPIERNIK	
UPR. PROJEKTOWE UAN-6/3/85/90 DOIIB DOŚ/BO/1983/01	
NAZWA RZUTU: RZUT PARTERU	
RYSUNKU:	
STADIUM:	DATA: 2022.02.20
PODPIS:	SKALA: 1:100 NR 5
RYS:	

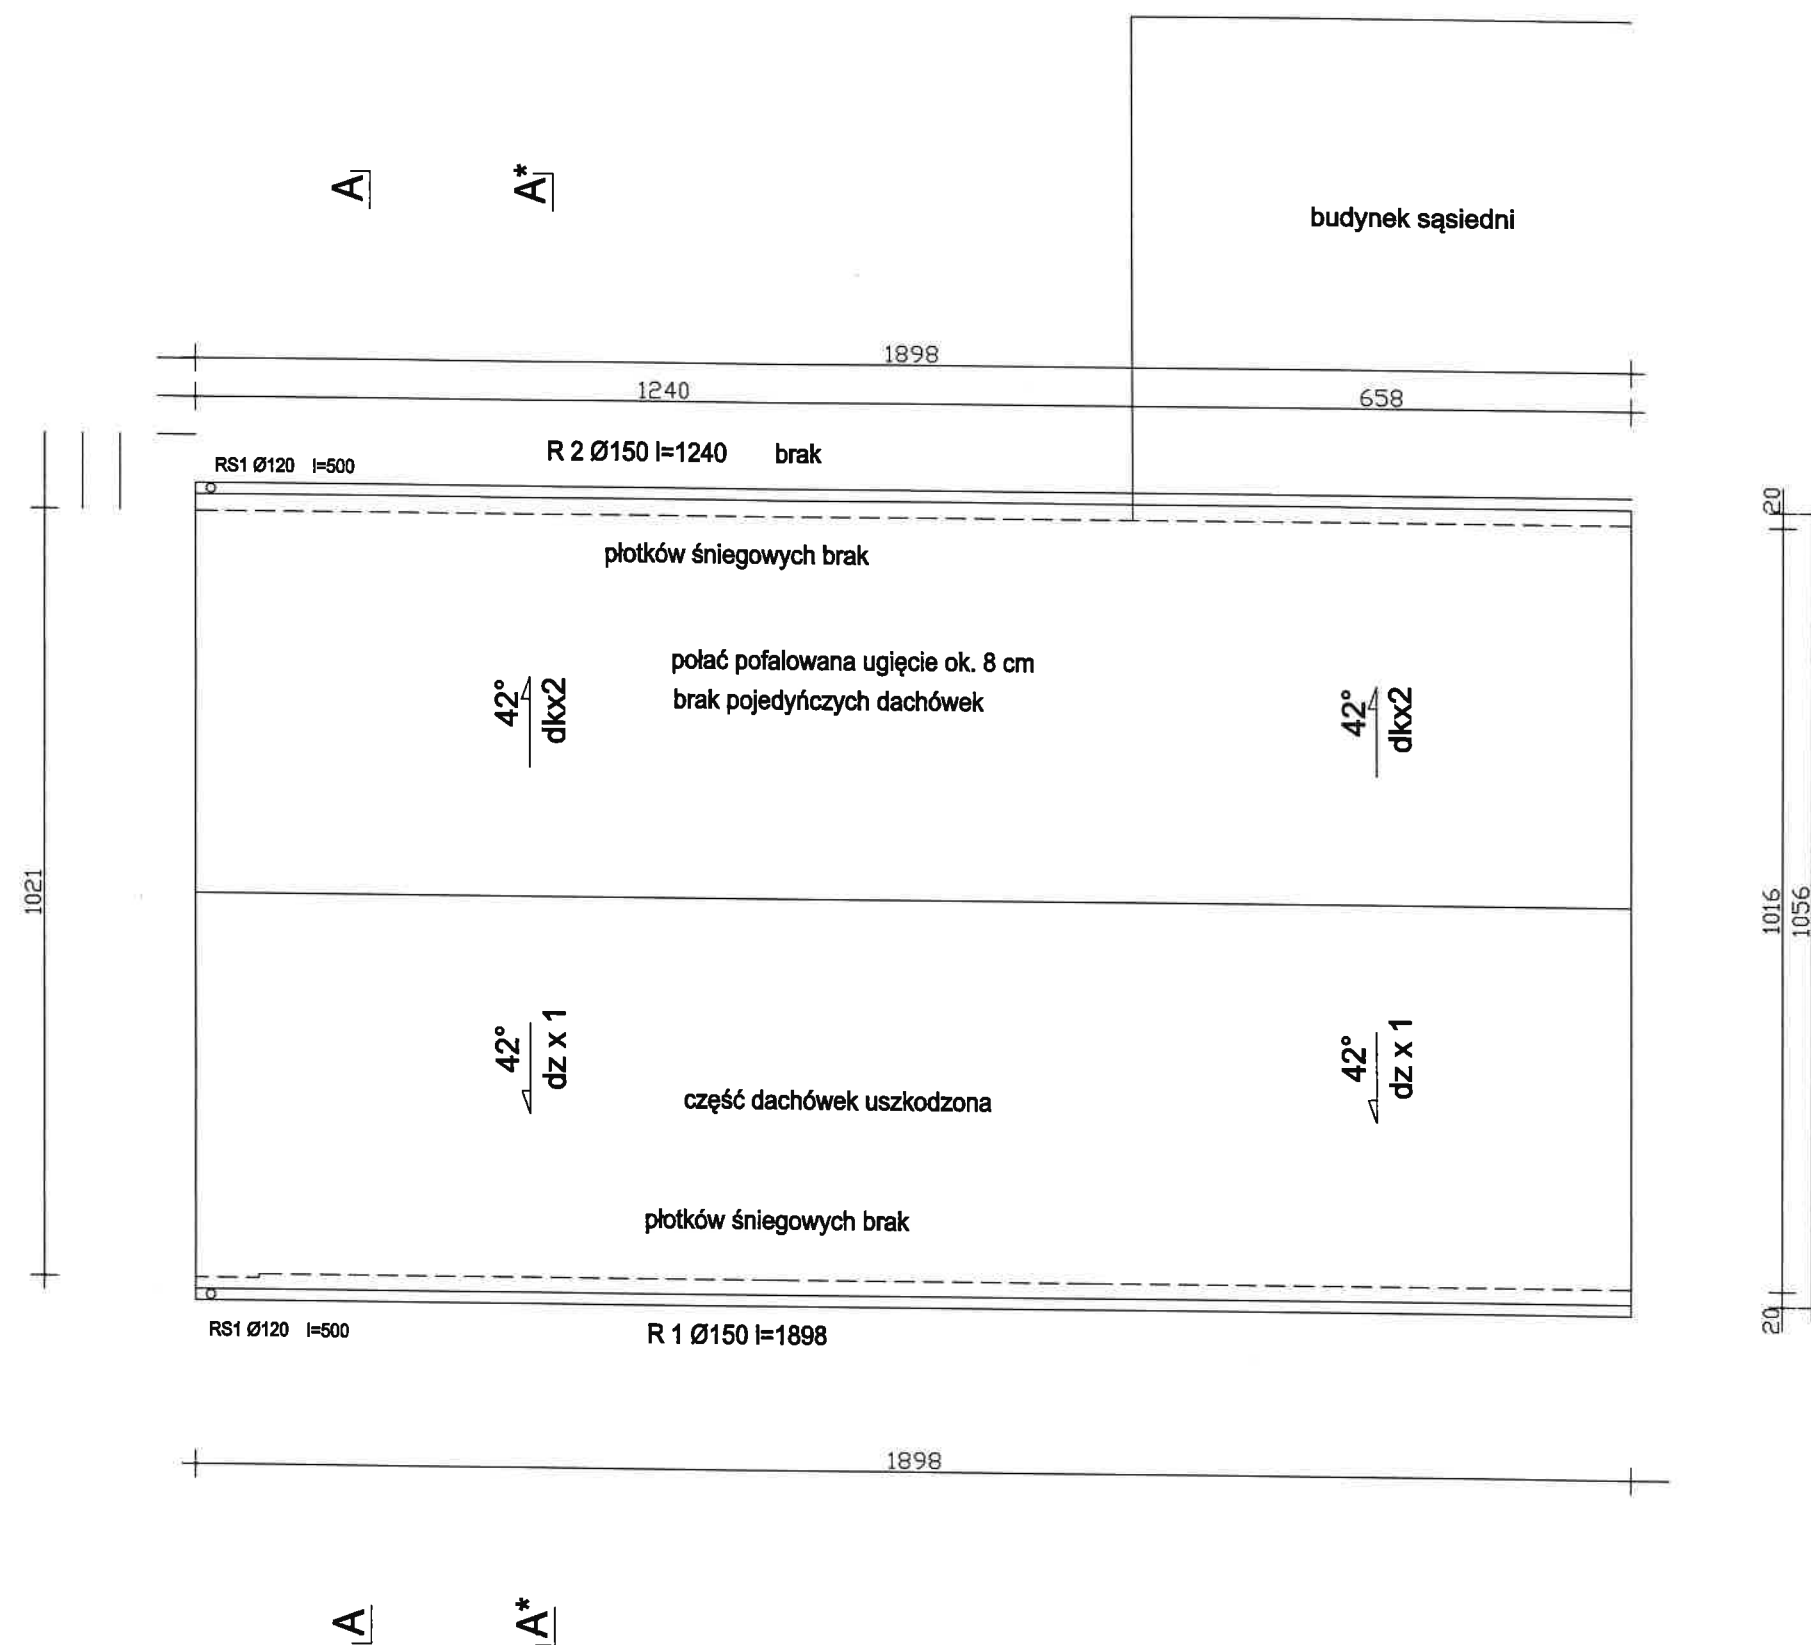

dz x1 dachówka zakładkowa pojedynczo


dkx2 dachówka karpiówka podwójnie w koronkę

powierzchnia połączenia dachu
 $18,98 \times 7,09 \times 2 = 269,14 \text{ m}^2$


budynek wykonany bez zachowania kątów prostych

RZUT DACHU

USŁUGI INWESTYCYJNE mgr inż. Grzegorz Papiernik UL. DZIAŁKOWCA NR 8, 57-200 ZĄBKOWICE ŚLĄSKIE	
TEMAT : INWENTARYZACJA BUDOWLANA	
NAZWA OBIEKTU: BUDYNEK GOSPODARCZY	
ADRES: BRASZOWICE 66A, 57-200 Zabkowice Śl. dz. nr 449/2, 449/5, 449/9, 449/10	
INWESTOR : GMINA ZĄBKOWICE ŚLĄSKIE	
BRANŻA: BUDOWLANA	
PROJEKTANT: MGR INŻ. GRZEGORZ PAPIERNIK	
UPR. PROJEKTOWE UAN-8/3/85/90 DO II B DOŚ/BO/1983/01	
NAZWA RZUT DACHU	
RYSUNKU:	
STADIUM:	PODPIS:
DATA: 2022.02.20	SKALA: 1:100
RYS:	NR 6

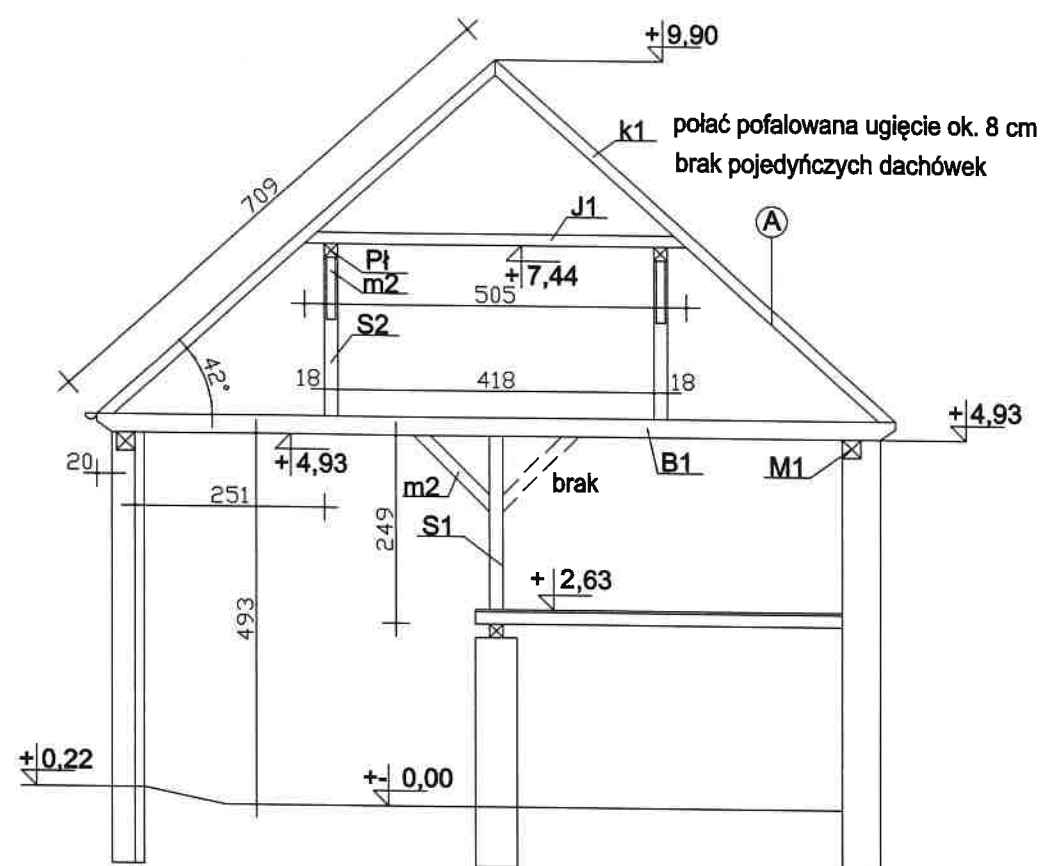

PRZEKRÓJ A - A

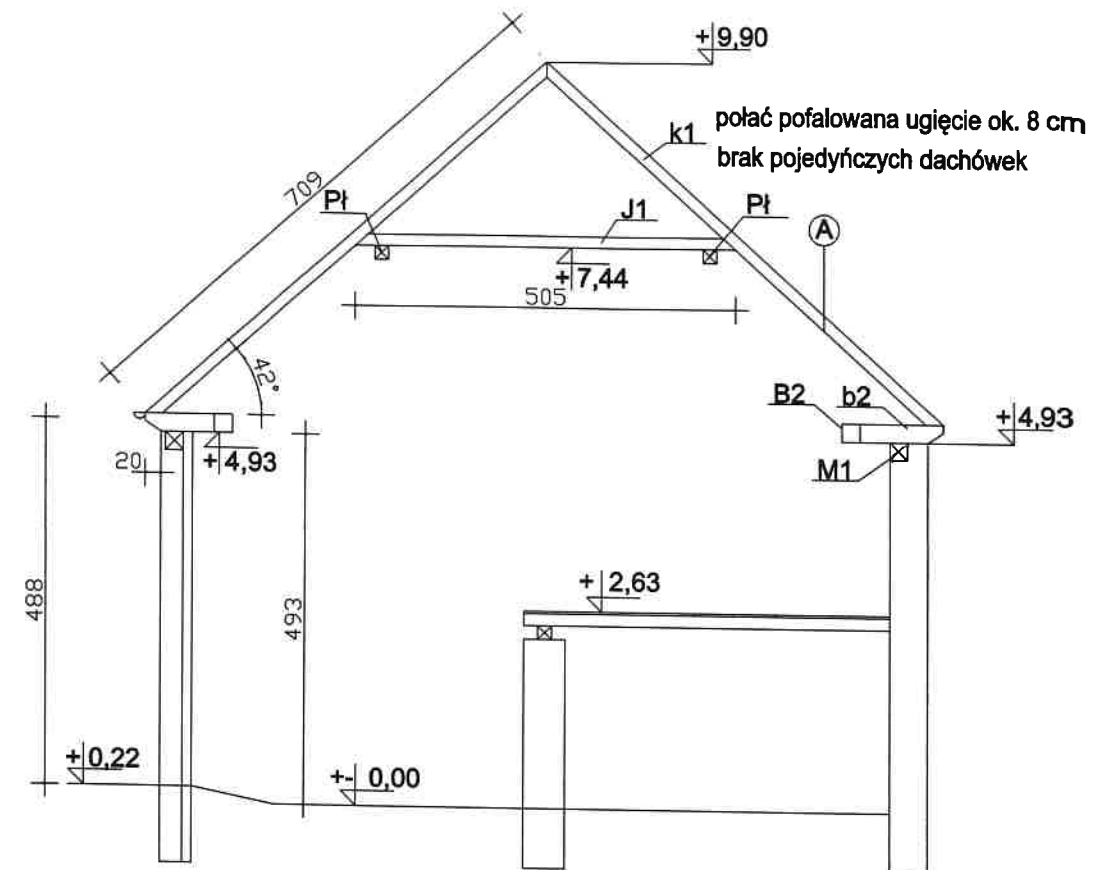

PRZEKRÓJ A* - A*

Ⓐ DACH
dachówka karpiówka podwójnie w koronkę
łaty 3x5
krokiew 13x15 co 90-125 cm

k1	13x15	l=709	krokiew
J1	13x15	l=505	jętki
M1	18x24	l=1056	murłata
B1	18x24	l=1056	belka poprzeczna
B2	18x24		belki podłużne
b2	18x24	l=110	króciec belki stropowej
S2	18x18	l=245	słup gómy
m2	16x16	l=142	miecze góme
Pł	18x18	l=1056	platew

budynek wykonany bez zachowania kątów prostych

RZUT DACHU

USŁUGI INWESTYCYJNE mgr inż. Grzegorz Papiernik UL. DZIAŁKOWCA NR 8, 57-200 ZĄBKOWICE ŚLĄSKIE	
TEMAT : INWENTARYZACJA BUDOWLANA	
NAZWA OBIEKTU: BUDYNEK GOSPODARCZY	
ADRES: BRASZOWICE 66A, 57-200 Ząbkowice Śl. dz. nr 449/2, 449/5, 449/9, 449/10	
INWESTOR : GMINA ZĄBKOWICE ŚLĄSKIE	
BRANŻA: BUDOWLANA	STADIUM:
PROJEKTANT: MGR INŻ. GRZEGORZ PAPIERNIK	PODPIS:
UPR. PROJEKTOWE UAN-6/3/85/90 DOIB DOŚ/BO/1983/01	DATA: 2022.02.20
NAZWA RZUT DACHU	SKALA
RYSUNKU:	RYS: 1:100 NR 7



FOTO 3 widok więźby



FOTO 2 widok więźby przy ścianie szczytowej



FOTO 1 belki murlat do wymiany



FOTO 4 widok słup S1/1 do wymiany



FOTO 8 widok słup



FOTO 11 widok kulawki

DOKUMENTACJA FOTOGRAFICZNA WIĘZBY

USŁUGI INWESTYCYJNE mgr inż. Grzegorz Papiernik UL. DZIAŁKOWCA NR 8, 57-200 ZĄBKOWICE ŚLĄSKIE			
TEMAT : INWENTARYZACJA BUDOWLANA			
NAZWA OBIEKTU: BUDYNEK GOSPODARCZY			
ADRES: BRASZOWICE 66A, 57-200 Ząbkowice Śl. dz. nr 449/2, 449/5, 449/9, 449/10			
INWESTOR : GMINA ZĄBKOWICE ŚLĄSKIE			
BRANŻA: BUDOWLANA			
PROJEKTANT: MGR INŻ. GRZEGORZ PAPIERNIK		STADIUM:	
UPR. PROJEKTOWE UAN-8/3/85/90 DOIIB DOŚ/BO/1983/01		PODPIS:	
NAZWA DOKUMENTACJA FOTOGRAFICZNA		DATA: 2022.02.20	
RYSUNKU:		SKALA 1:100 NR 8	



ELEWACJA BOCZNA ZACHODNIA



ELEWACJA FRONTOWA PÓŁNOCNA



ELEWACJA TYLNA POŁUDNIOWA



ELEWACJA BOCZNA WSCHODNIA

DOKUMENTACJA FOTOGRAFICZNA ELEWACJI

USŁUGI INWESTYCYJNE mgr inż. Grzegorz Papiernik UL. DZIAŁKOWCA NR 8, 57-200 ZĄBKOWICE ŚLĄSKIE	
TEMAT : INWENTARYZACJA BUDOWLANA	
NAZWA OBIEKTU: BUDYNEK GOSPODARCZY	
ADRES: BRASZOWICE 66A, 57-200 Zabkowice Śl. dz. nr 449/2, 449/5, 449/9, 449/10	
INWESTOR : GMINA ZĄBKOWICE ŚLĄSKIE	
BRANŻA: BUDOWLANA	
PROJEKTANT: MGR INŻ. GRZEGORZ PAPIERNIK	STADIUM:
UPR. PROJEKTOWE UAN-6/3/85/90 DOIB DOŚ/BO/1983/01	PODPIS:
NAZWA DOKUMENTACJA FOTOGRAFICZNA	DATA: 2022.02.20
RYUNKU:	SKALA 1:100 NR 9