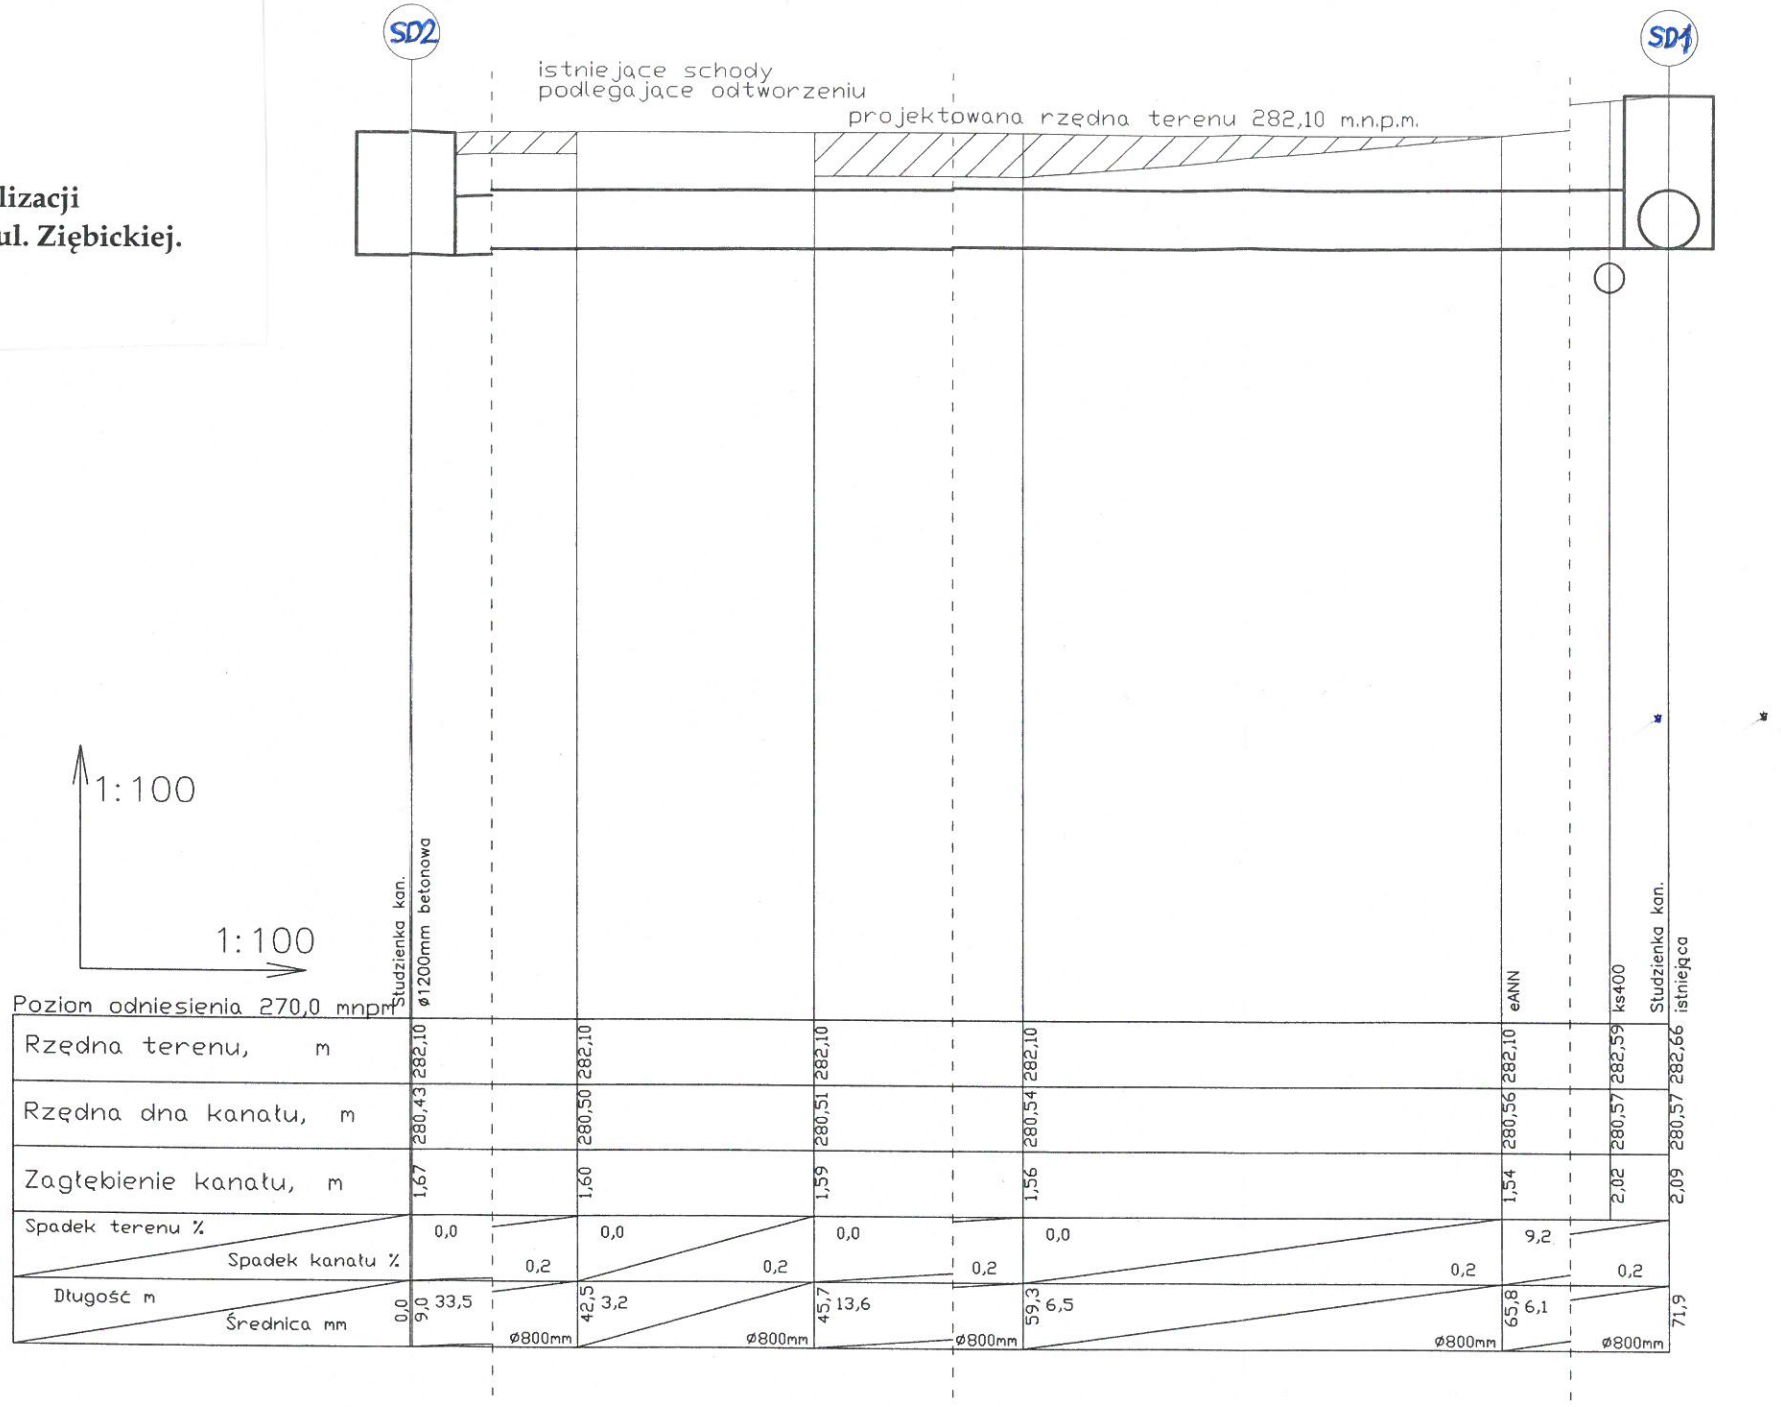wymiana odcinka kanalizacji deszczowej fi 800 przy ul. Ziębickiej.
PROFIL PODŁUŻNY