




Przekrój A-A

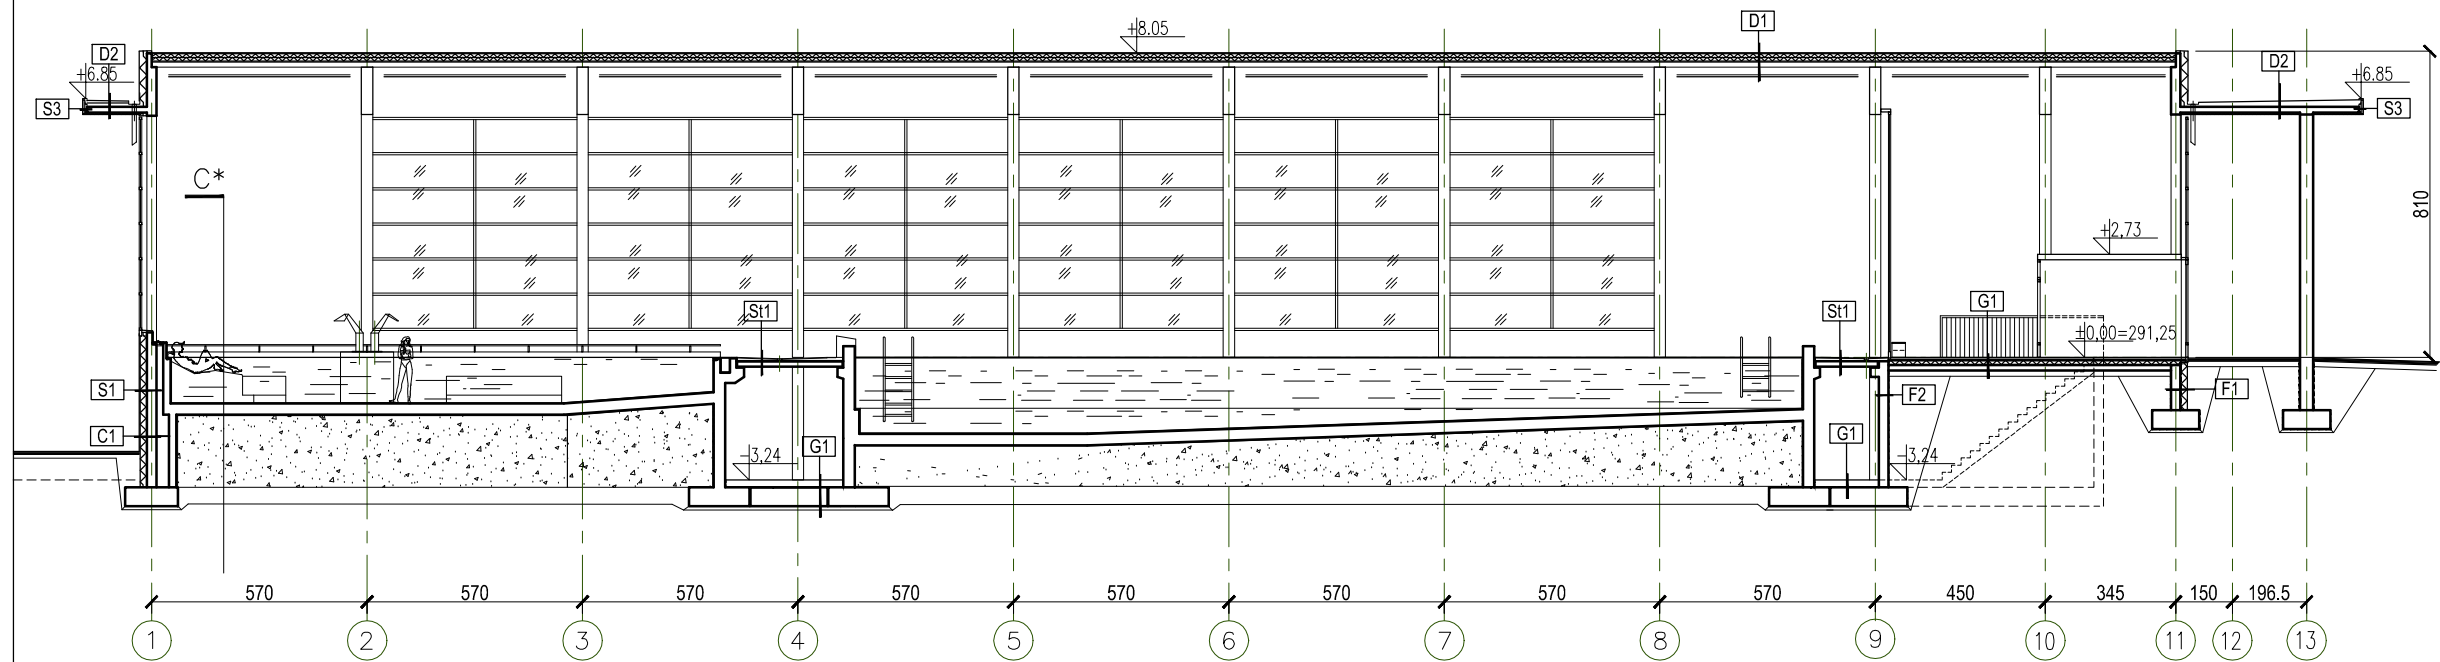


Przekrój B-B

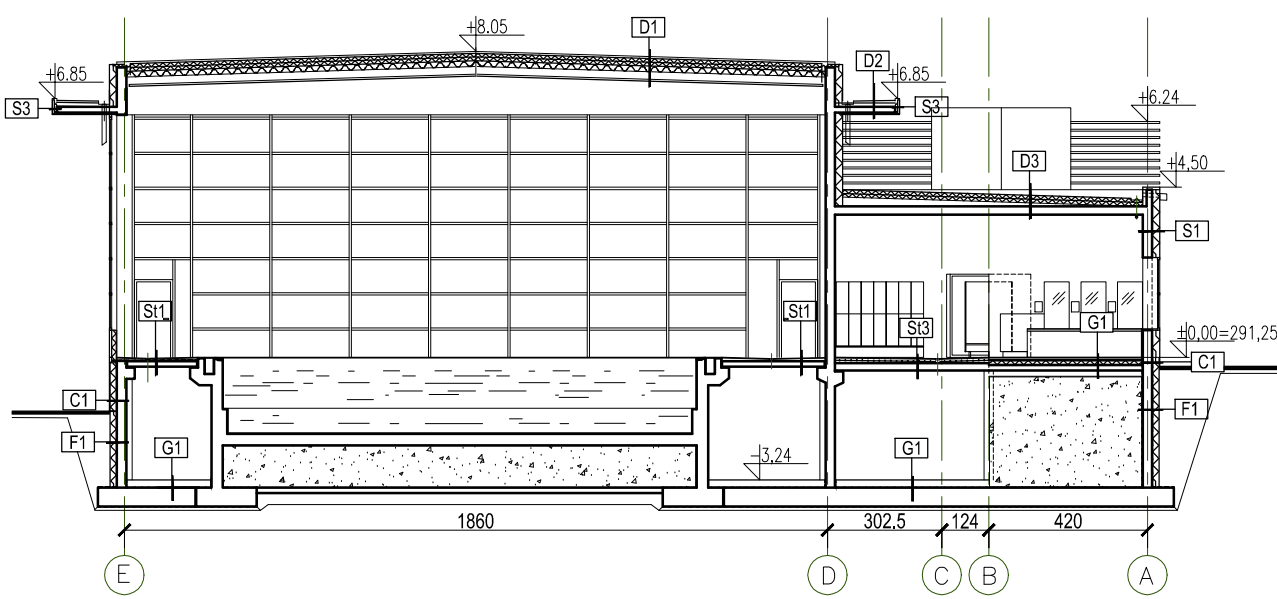

Przekrój A*-A*

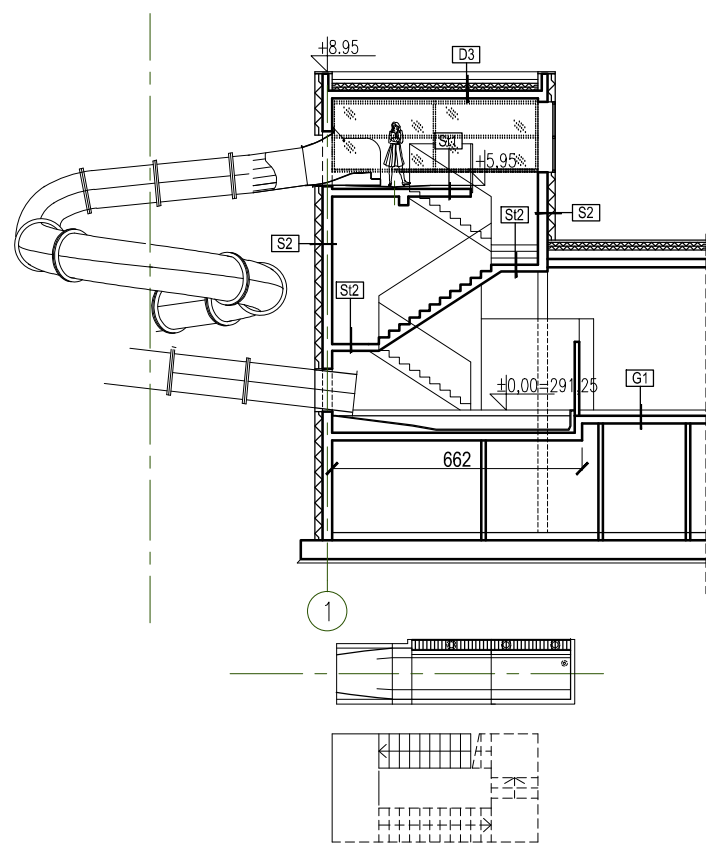

Przekrój C-C

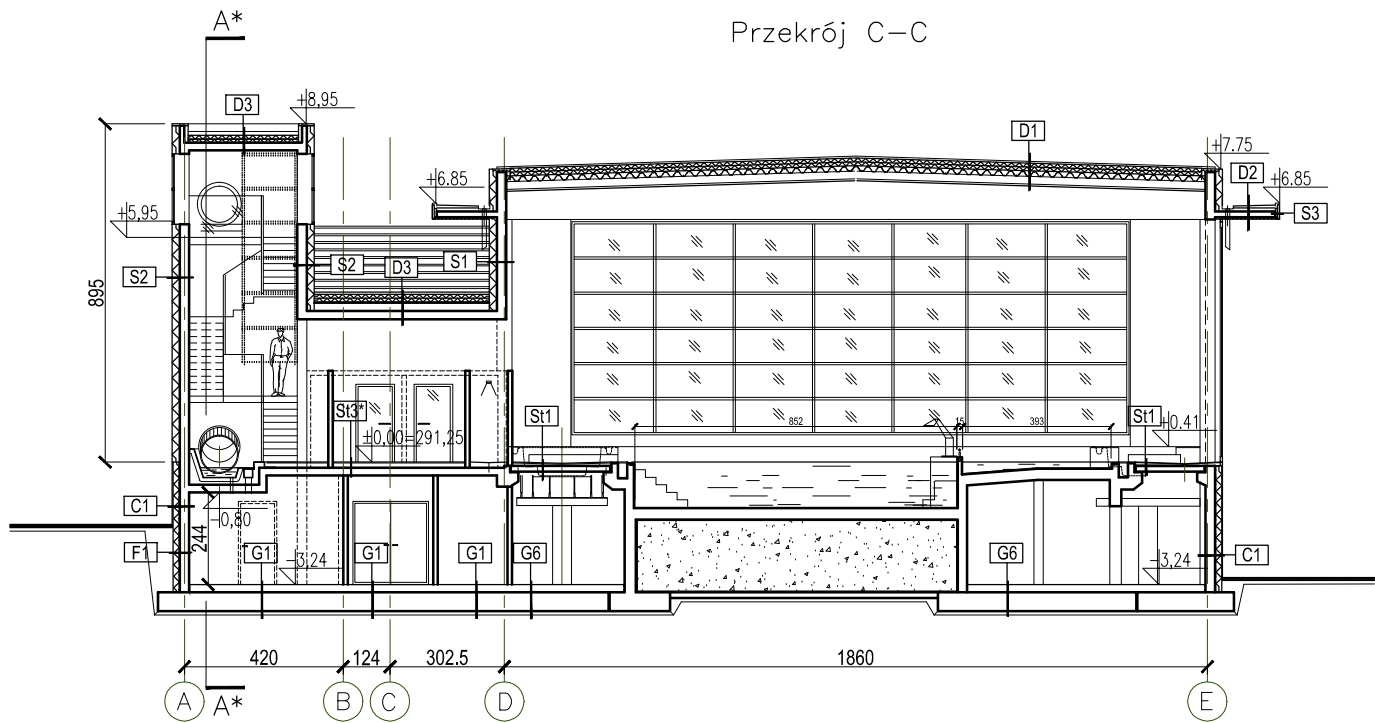

 Inwest-Bau Biuro Projektowo-Budowlane 39-200 Dębica ul. Kawęczynska 142 A		
INWESTOR: Gmina Ząbkowice Śląskie ul. 1-go Maja 15 57-200 Ząbkowice Śląskie		
TEMAT: Budowa krytego basenu w Ząbkowicach Śląskich przy ul. Jana Kusocińskiego Dz. nr ew.13, 7/2 obr. 0002 Osiedle Wschód		
PROJEKTANCI:	UPRAWNIENIA:	PODPIS
projektant: mgr inż. arch. Paweł Tępiłow	St-884/87	
sprawił: mgr inż. arch. Tomasz Węka	St-78/90	
opracowali: mgr inż. arch. Roman Owczarek tech. arch. Aleksander Tępiłow		
BRANŻA: ARCHITEKTURA	DATA: 03.2018	
FAZA: Projekt Budowlany	SKALA: 1:200	
NAZWA RYSUNKU: PRZEKROJE: A-A, B-B, C-C*	NR RYSUNKU: A-4	