


Profil podłużny, odcinek nr 3

skala 1:100

skala 1:1000

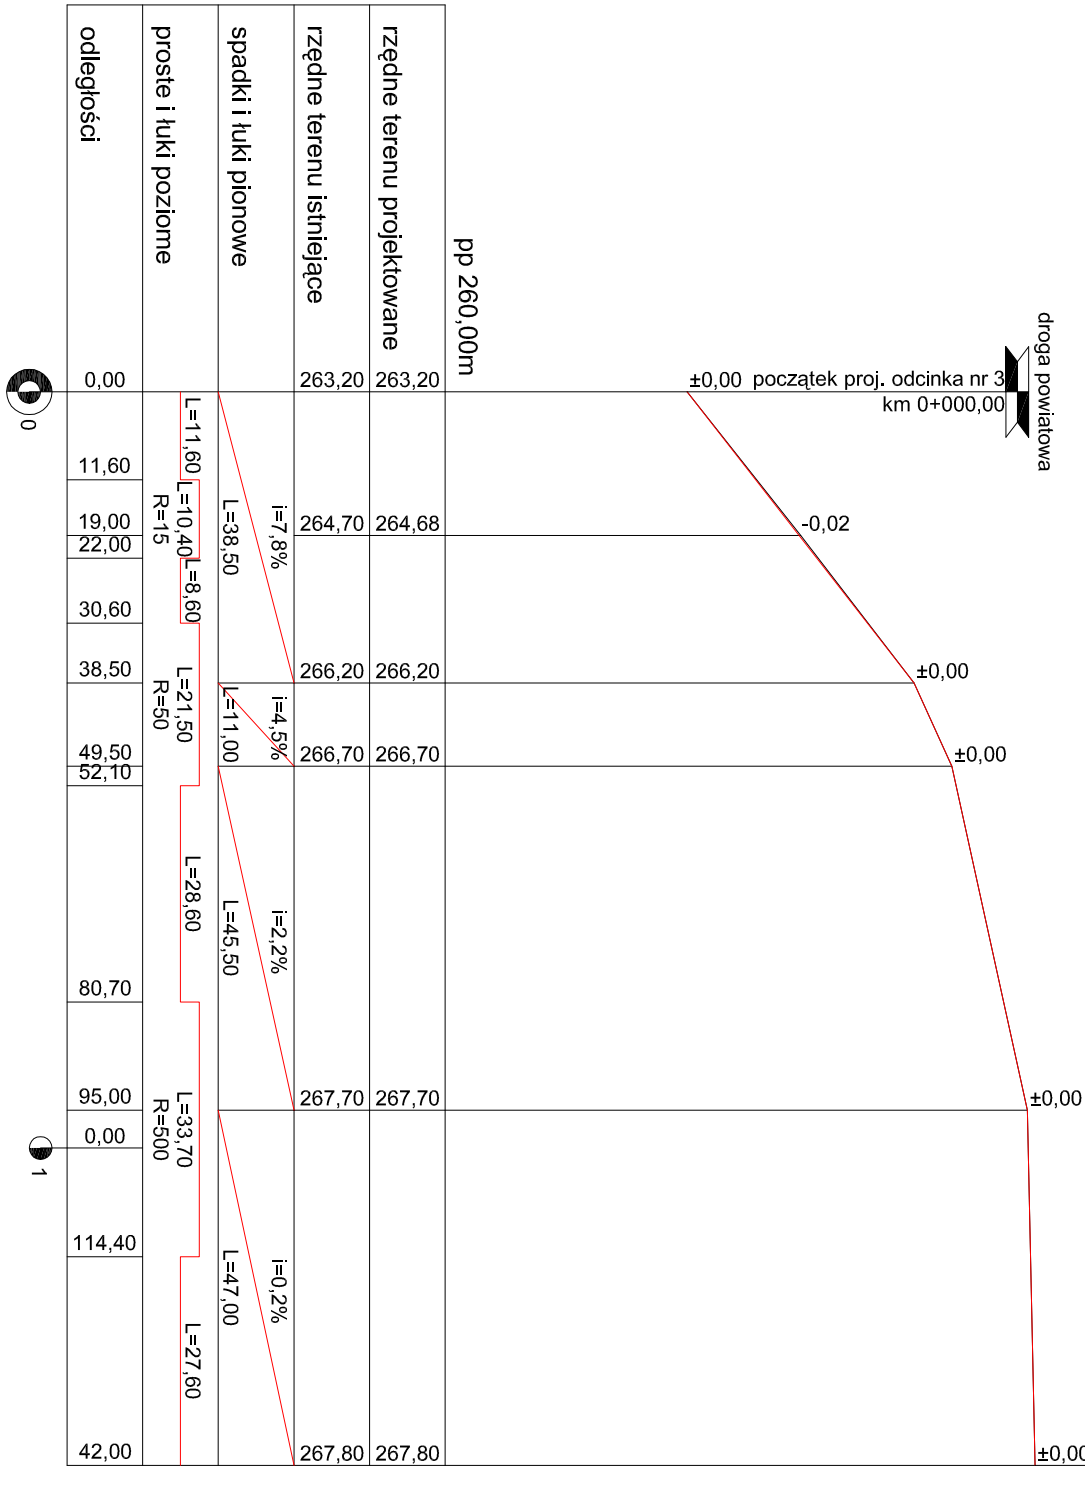

Inwestor: Gmina Ząbkowice Śląskie ul. 1 Maja 15, 57-200 Ząbkowice Śląskie			
Temat: Pawłowice droga dojazdowa do gruntów rolnych			
Treść rys.:		Skala:	
Profil podłużny - odcinek nr 3		1:100 1:1000	
Opracował	Maciej Haczkowski		Nr rys.: 3.3
Asystent	mgr inż. Grzegorz Majkowski		