




MIEJSCOWY PLAN ZAGOSPODAROWANIA PRZESTRZENNEGO DLA OBRĘBU GEODEZYJNEGO BRASZOWICE

RYSUNEK PLANU projekt

SKALA 1:2000

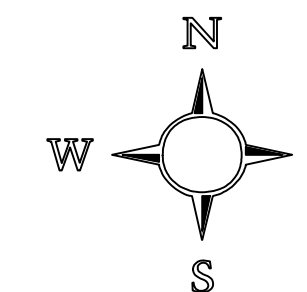

**WYRYS ZE ZMIANY STUDIUM UWARUNKOWAŃ
I KIERUNKÓW ZAGOSPODAROWANIA
PRZESTRZENNEGO MIASTA I GMINY ZĄBKOWICE ŚLĄSKIE
UCHWAŁA NR VII/19/2010 Z DNIA 2 CZERWCA 2010 R.
DLA TERENU OBJĘTEGO OPRACOWANIEM MPZP**

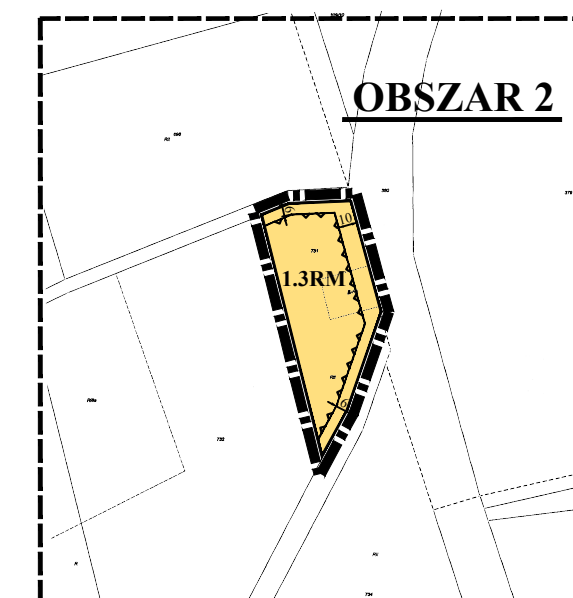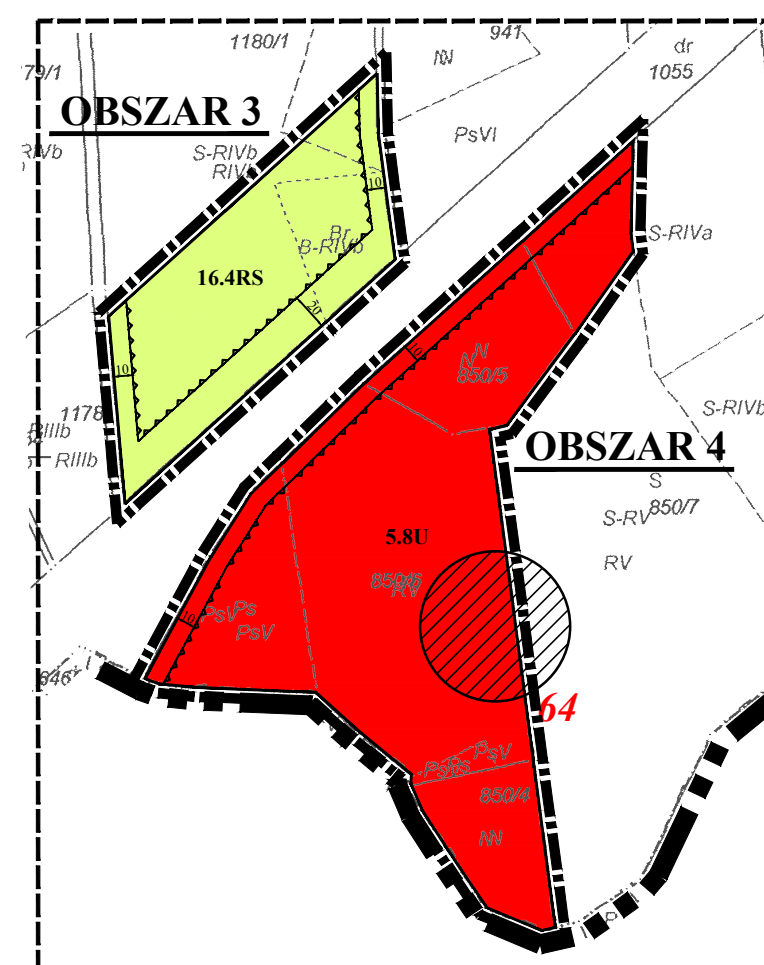

ZAŁĄCZNIK NR 1B
DO UCHWAŁY NR
RADY MIEJSKIEJ ZĄBKOWIC ŚLĄSKICH
DNIA

PRACOWNIA PROJEKTOWO - WYKONAWCA Witkowski & Szwarc S.c. ul. Kraksa 5, 57-000 Strzelin, tel. 71 734 55 49	
NAZWA:	MIKROCYFOWY PLAN ZAGOSPODAROWANIA PRZESTRZENNEGO DLA OBRZEBI GOSPODARSTWA PRASOWEGO
TYTUŁ:	PROJEKT PLANU
SKALA:	1:2000
OPRACOWANIE:	mgr Leszek Witkowski, mgr inż. Jolanta Szwarc
DATA:	06.2014