



PRZEKRÓJ KONSTRUKCYJNY PRZEZ JEZDNIĘ

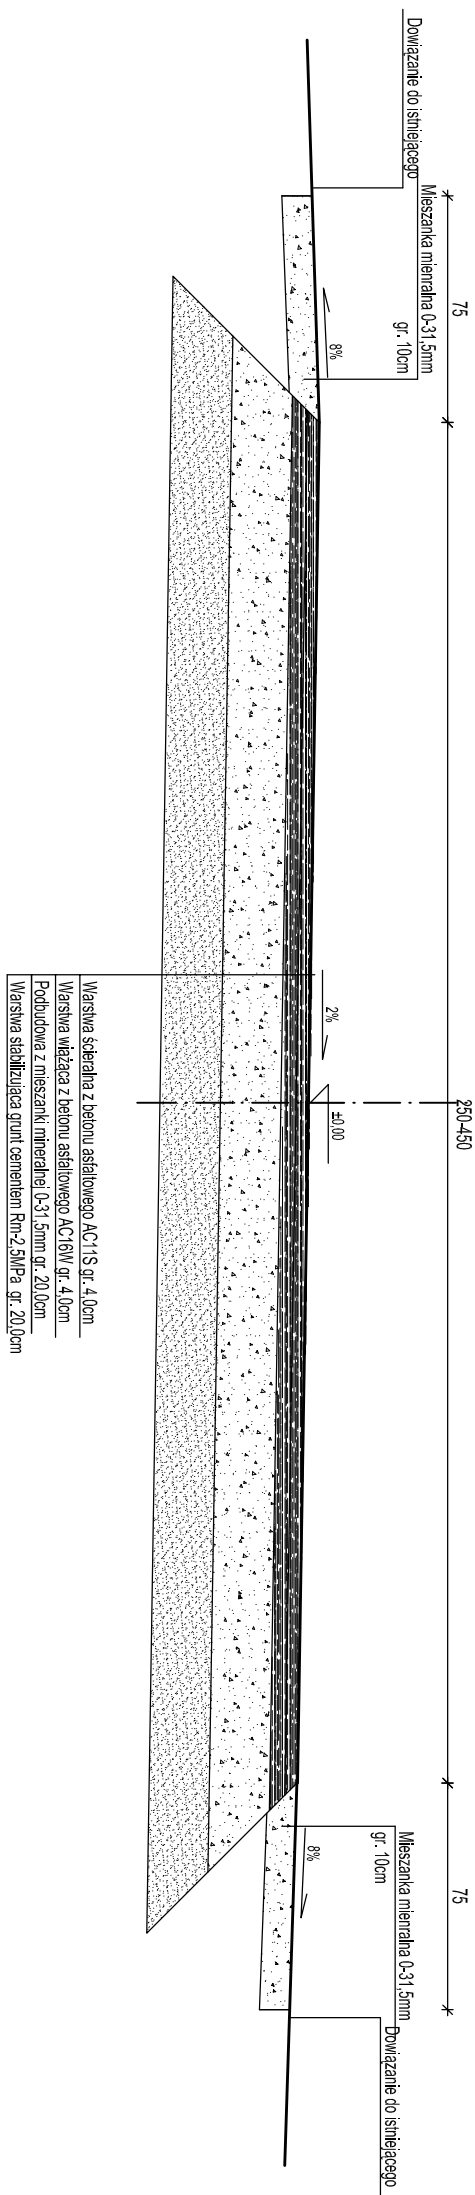

PRZEKRÓJ KONSTRUKCYJNY PRZEZ JEZDNIĘ I ZJAZD

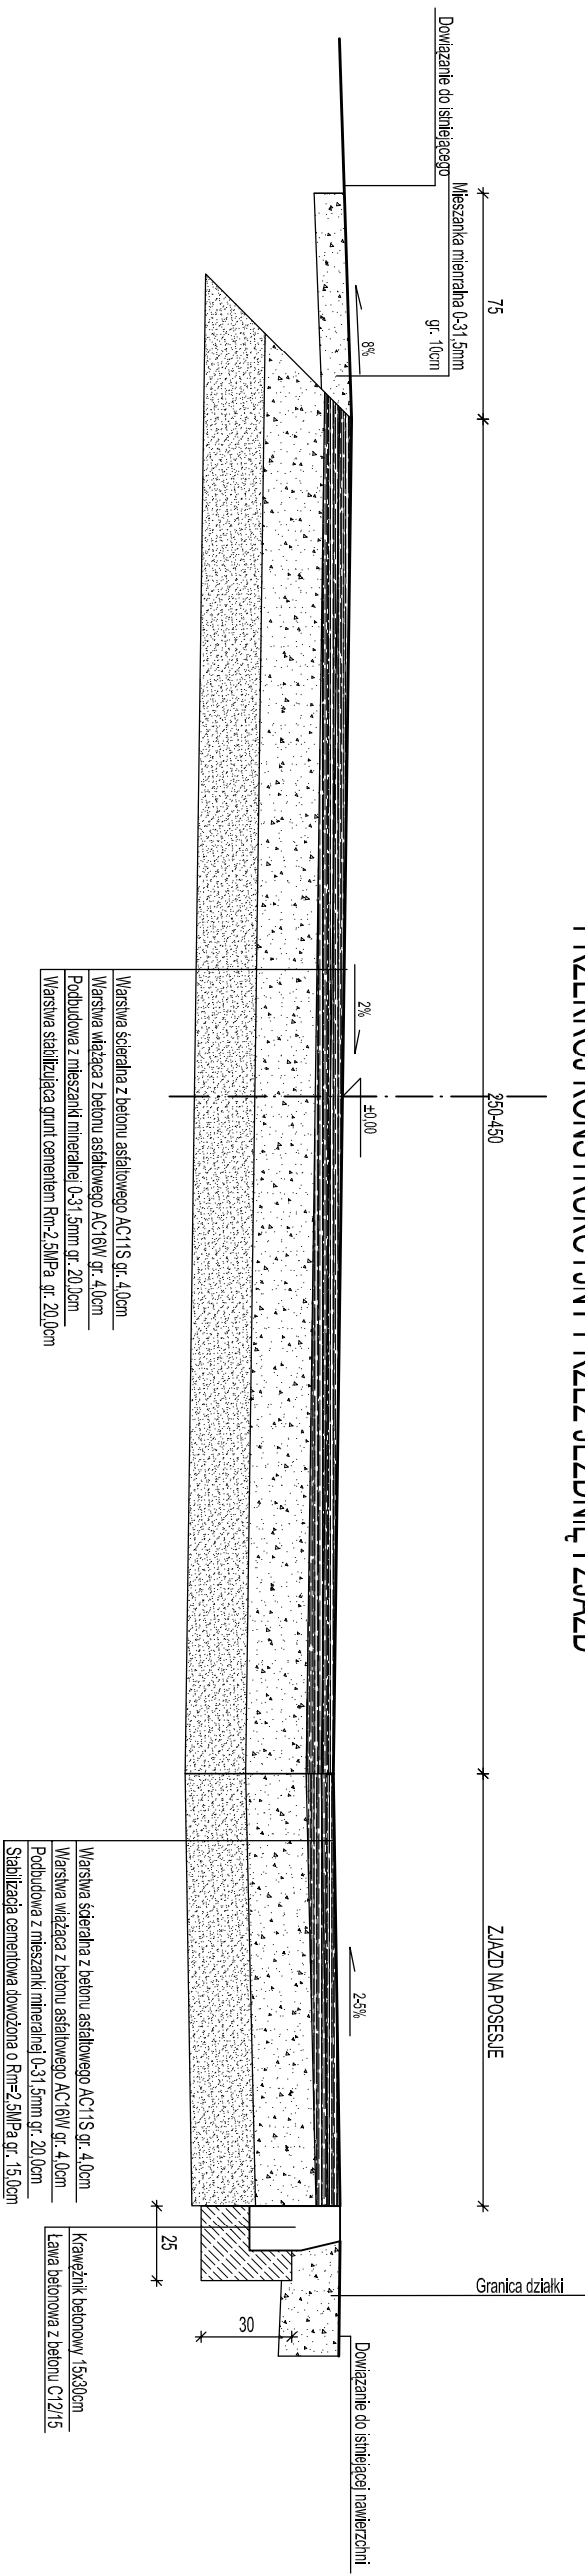

"INBUD" Janusz Kwapiński
ul. Piastowska 27, 58-330 Jedlina Zdrój
kom. 504 043899 e-mail: terrainbud@o2.pl
NIP: 886 108 91 12

Investor:	Gmina Zabkowice Śląskie	Skatec:	Nr. rys.:
	ul. 1 Maja 15 57-200 Zabkowice Śląskie		
Tenat:	Steroszów droga dojazdowa do gruntów rolnych o działka nr 169, 175	1:25	4
Projektant:	mgr inż. Mariusz Płksa	Nr uprawnień	Data
		29/DOS/04 DOS/BO.07/32/04 Spec. konstr.	19.06.2017r.
Sprawdził:	mgr inż. Janusz Kwapiś	UAN-4/3/35/85	19.06.2017r.
Tytuł rys.:	PRZEBUDOWA KANALIZACJI		