


Wykres profilu - Os 1

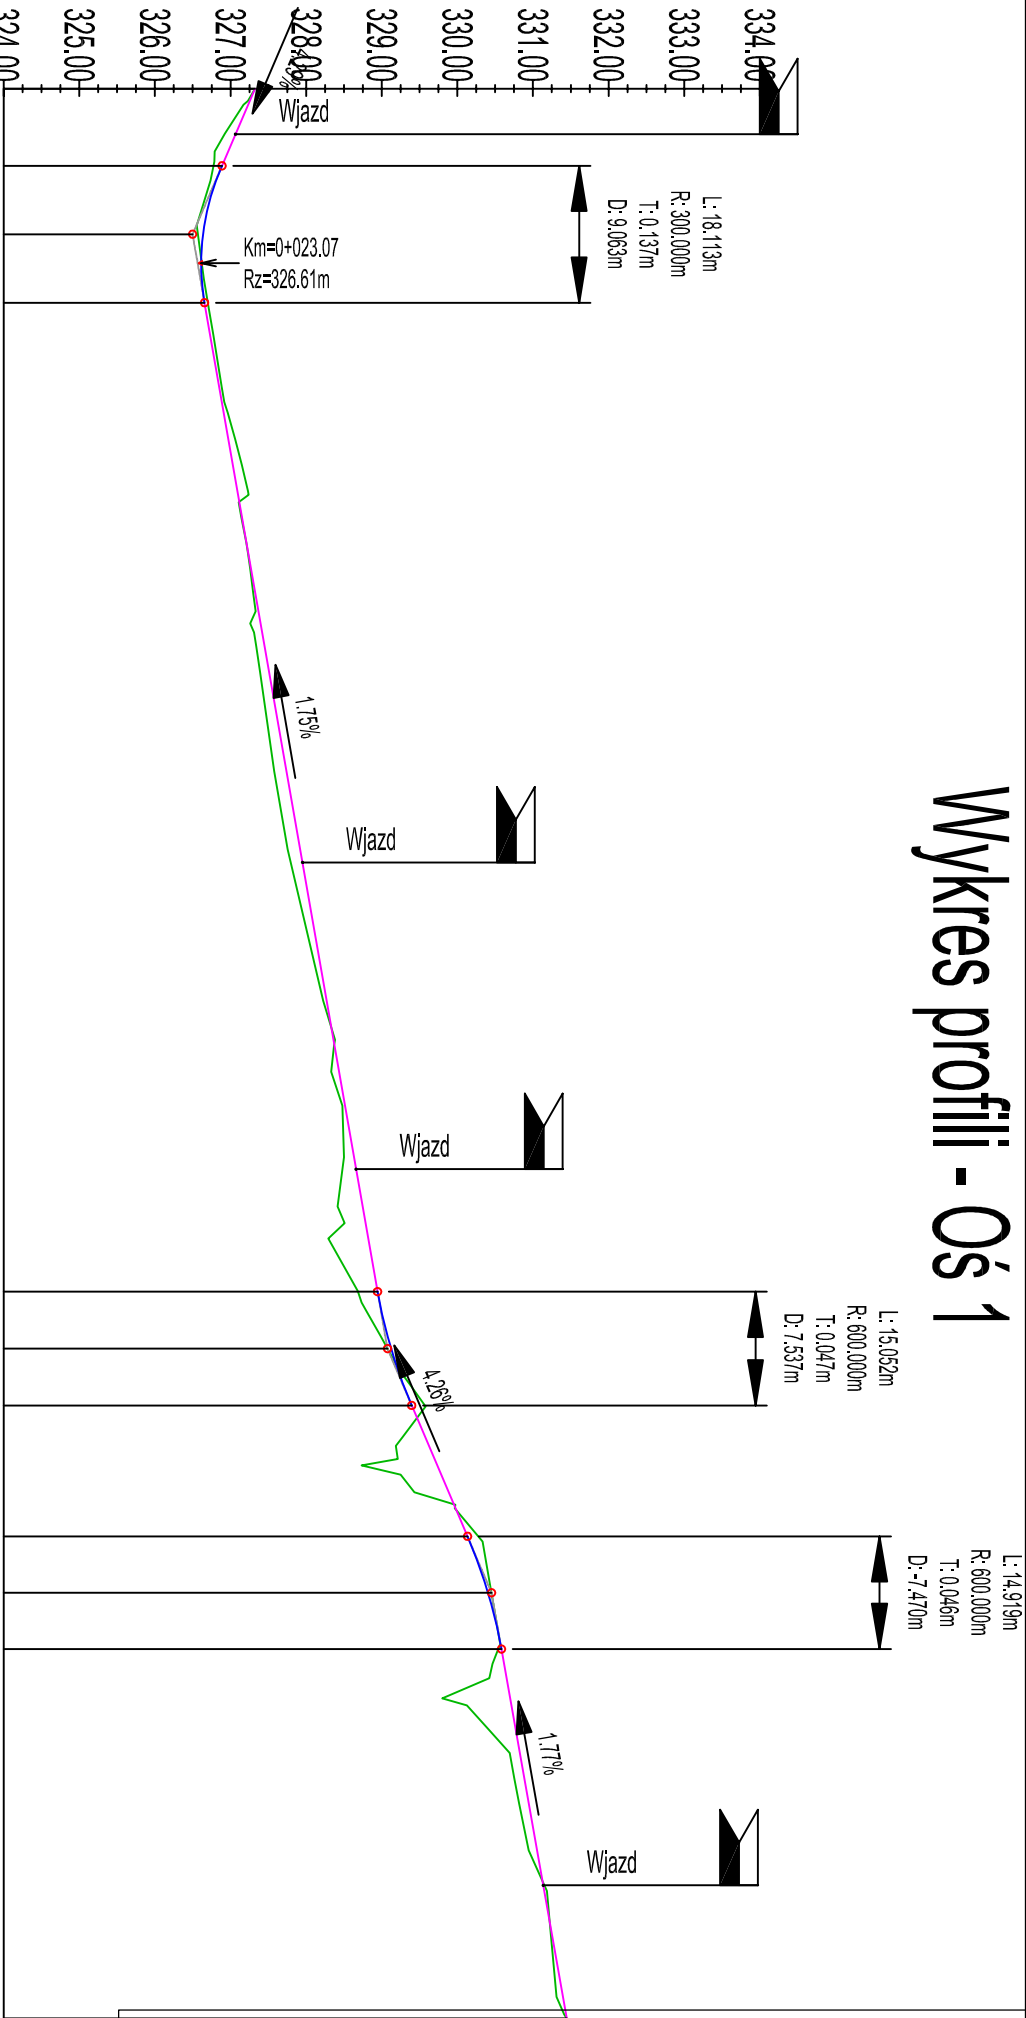

POZIOM ODNIESIENIA		Rzędne niwelety		Rzędne istniejące		Różnice rzędnych		Elementy niwelety		Elementy trasy		Odległości		Kilometraż	
324.00	327.32	326.90	327.32	327.32	327.32	0.00	0.00					00.00	00.00	0+000	
325.00	326.90	326.89	326.78	326.78	326.78	0.11	0.11					10.00	10.00		
326.00	326.63	326.63	326.57	326.57	326.57	0.07	0.07					10.20	10.20		
327.00	326.66	326.66	326.58	326.58	326.58	0.05	0.05					19.26	19.26		
328.00	326.69	326.69	326.70	326.70	326.70	-0.04	-0.04					20.00	20.00		
329.00	326.86	326.86	326.73	326.73	326.73	-0.03	-0.03					28.32	28.32		
330.00	327.04	327.04	326.89	326.89	326.89	-0.12	-0.12					30.00	30.00		
331.00	327.21	327.21	327.16	327.16	327.16	0.00	0.00					40.00	40.00		
332.00	327.38	327.38	327.21	327.21	327.21	0.09	0.09					50.00	50.00		
333.00	327.56	327.56	327.29	327.29	327.29	0.13	0.13					60.00	60.00		
334.00	327.73	327.73	327.43	327.43	327.43	0.16	0.16					70.00	70.00		
	327.91	327.91	327.57	327.57	327.57	0.17	0.17					80.00	80.00		
	328.08	328.08	327.74	327.74	327.74	0.11	0.11					90.00	90.00		
	328.26	328.26	327.97	327.97	327.97	0.05	0.05					00.00	00.00		
	328.43	328.43	328.21	328.21	328.21	0.10	0.10					10.00	10.00		
	328.61	328.61	328.33	328.33	328.33	0.11	0.11					20.00	20.00		
	328.78	328.78	328.50	328.50	328.50	0.28	0.28					30.00	30.00		
	328.94	328.94	328.50	328.50	328.50	0.25	0.25					40.00	40.00		
	329.12	329.12	328.69	328.69	328.69	0.05	0.05					50.00	50.00		
	329.23	329.23	328.71	328.71	328.71	-0.03	-0.03					59.16	59.16		
	329.40	329.40	329.08	329.08	329.08	-0.18	-0.18					60.00	60.00		
	329.64	329.64	329.26	329.26	329.26	0.45	0.45					66.69	66.69		
	330.07	330.07	329.57	329.57	329.57	-0.08	-0.08					70.00	70.00		
	330.13	330.13	329.19	329.19	329.19	-0.14	-0.14					74.22	74.22		
	330.40	330.40	330.15	330.15	330.15	-0.05	-0.05					80.00	80.00		
	330.43	330.43	330.28	330.28	330.28	0.04	0.04					90.00	90.00		
	330.58	330.58	330.45	330.45	330.45	0.15	0.15					91.53	91.53		
	330.82	330.82	330.47	330.47	330.47	0.12	0.12					98.99	98.99		
	331.00	331.00	330.54	330.54	330.54	-0.02	-0.02					00.00	00.00		
	331.18	331.18	330.43	330.43	330.43	0.07	0.07					06.45	06.45		
	331.35	331.35	330.67	330.67	330.67	0.00	0.00					10.00	10.00		
	331.45	331.45	330.88	330.88	330.88	0.00	0.00					20.00	20.00		
			331.20	331.20	331.20	0.00	0.00					30.00	30.00		
			331.29	331.29	331.29	0.00	0.00					40.00	40.00		
			331.45	331.45	331.45	0.00	0.00					50.00	50.00		
						0.00	0.00					55.33	55.33		
														0+255	

"INBUD" Janusz Kwapisz ul. Piastowska 27, 58-330 Jedlina Zdrój kom. 504 043899 e-mail: terrainbud@o2.pl NIP: 886 108 91 12			
Inwestor:	Gmina Zabkowice Śląskie ul. 1 Maja 15 57-200 Zabkowice Śląskie	Skala:	Nr. rys.:
Temat:	Sieroszów droga dojazdowa do gruntów rolnych działka nr 169 i 175	1:500/1000	2
Projektant:	mgr Inż. Mariusz Piksa	Nr uprawnień	Data
Sprawił:	mgr Inż. Janusz Kwapisz	29/DOS/04 DOS/BO/0752/04 Spec. konstr.	19.06.2017r.
Tytuł rys.:	NIWELETA DROGI DZIAŁKA NR 169	UAN-/3/35/85 Spec. drogowa	19.06.2017r.