


PRZEKRÓJ KONSTRUKCYJNY

odcinek nr 3

SKALA 1:25

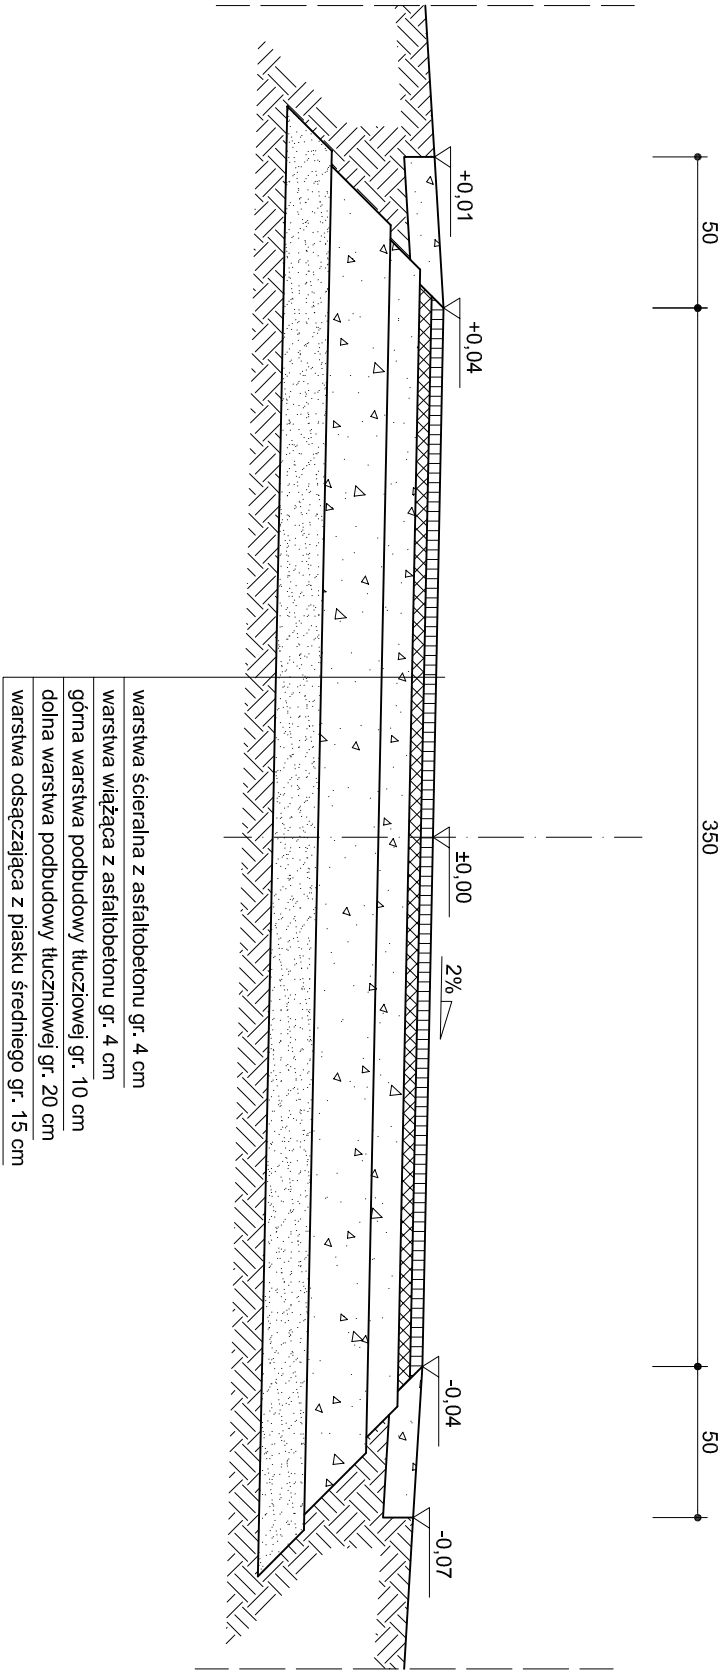

Inwestor: Gmina Ząbkowice Śląskie ul. 1 Maja 15, 57-200 Ząbkowice Śląskie			
Temat: Pawłowice droga dojazdowa do gruntów rolnych			
Treść rys.: Przekrój konstrukcyjny - odcinek nr 3			Skala: 1:25
Opracował	Maciej Haczkowski		Nr rys.: 2.3
Asystent	mgr inż. Grzegorz Majkowski		