


# MIEJSCOWY PLAN ZAGOSPODAROWANIA PRZESTRZENNEGO DLA OBREBU GEODEZYJNEGO OLBRACHCICE WIELKIE - TERENY ROLNE I LEŚNE ORAZ FARMY WIATROWE

**obszar nr 1**

**PROJEKT PLANU**  
**SKALA 1:1000**

ZALĄCZNIK NR 1B-1  
DO UCHWAŁY NR  
RADY MIEJSKIEJ ZĄBKOWIC ŚLĄSKICH  
Z DNIA

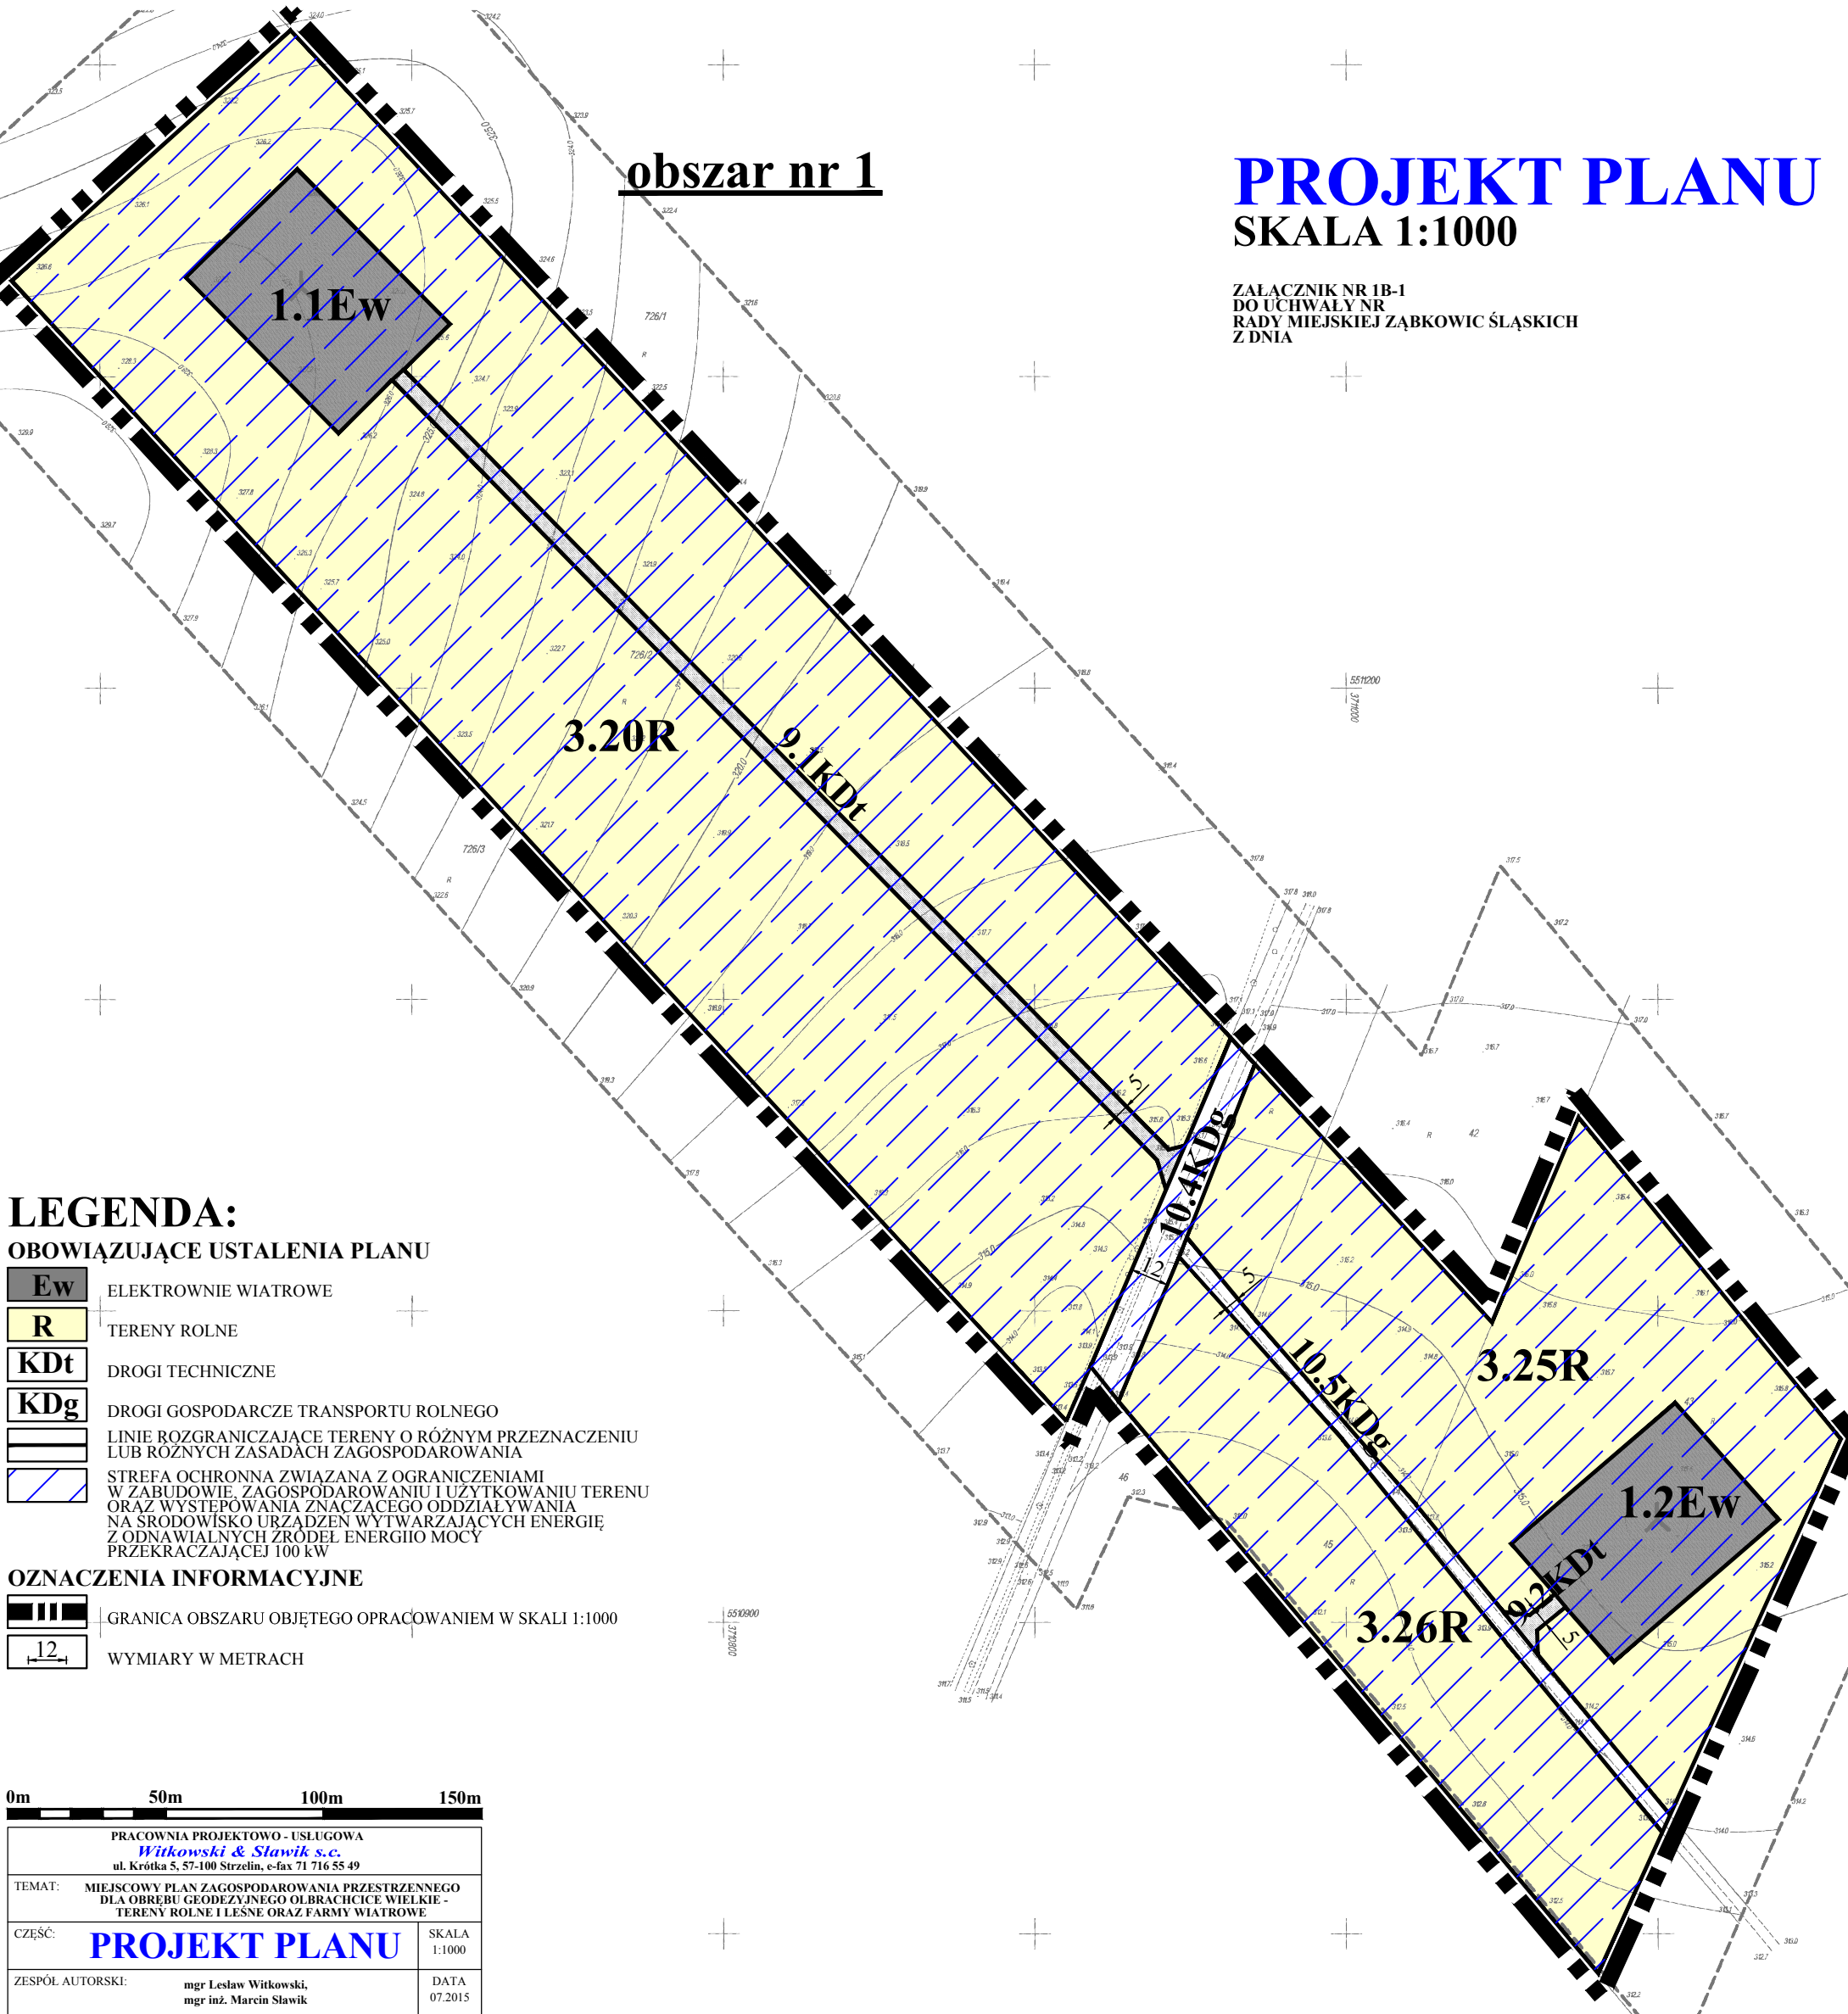

## LEGENDA:

### OBOWIĄZUJĄCE USTALENIA PLANU

- Ew** ELEKTROWNIE WIATROWE
- R** TERENY ROLNE
- KDt** DROGI TECHNICZNE
- KDg** DROGI GOSPODARCZE TRANSPORTU ROLNEGO
- LINE ROZGRANICZAJĄCE TERENY O RÓŻNYM PRZEZNACZENIU LUB RÓŻNYCH ZASADACH ZAGOSPODAROWANIA
- ▨ STREFA OCHRONNA ZWIĄZANA Z OGRANICZENIAMI W ZABUDOWIE, ZAGOSPODAROWANIU I UŻYTKOWANIU TERENU ORAZ WYSTĘPÓWANIA ZNACZĄCEGO ODDZIAŁYWANIA NA ŚRODOWISKO URZĄDZEŃ WYTWARZAJĄCYCH ENERGIĘ Z ODNAWIALNYCH ŹRÓDEŁ ENERGII MOCY PRZEKRACZAJĄCEJ 100 kW

### OZNACZENIA INFORMACYJNE

- ▬ GRANICA OBSZARU OBJĘTEGO OPRACOWANIEM W SKALI 1:1000
- 12 WYMIARY W METRACH

0m 50m 100m 150m

|  |              |
|--|--------------|
| PRACOWNIA PROJEKTOWO - USŁUGOWA<br><b>Witkowski &amp; Sławik s.c.</b><br>ul. Krótka 5, 57-100 Strzelin, e-fax 71 716 55 49                   |              |
| TEMAT: MIEJSCOWY PLAN ZAGOSPODAROWANIA PRZESTRZENNEGO DLA OBREBU GEODEZYJNEGO OLBRACHCICE WIELKIE - TERENY ROLNE I LEŚNE ORAZ FARMY WIATROWE |              |
| CZEŚĆ: <b>PROJEKT PLANU</b>  | SKALA 1:1000 |
| ZESPÓŁ AUTORSKI: mgr Lesław Witkowski, mgr inż. Marcin Sławik  | DATA 07.2015 |