


MIEJSCOWY PLAN ZAGOSPODAROWANIA PRZESTRZENNEGO DLA OBREBU GEODEZYJNEGO OLBRACHCICE WIELKIE - TERENY ROLNE I LEŚNE ORAZ FARMY WIATROWE

obszar nr 4

PROJEKT PLANU SKALA 1:1000

ZAŁĄCZNIK NR 1B-4
DO UCHWAŁY NR
RADY MIEJSKIEJ ZĄBKOWIC ŚLĄSKICH
Z DNIA

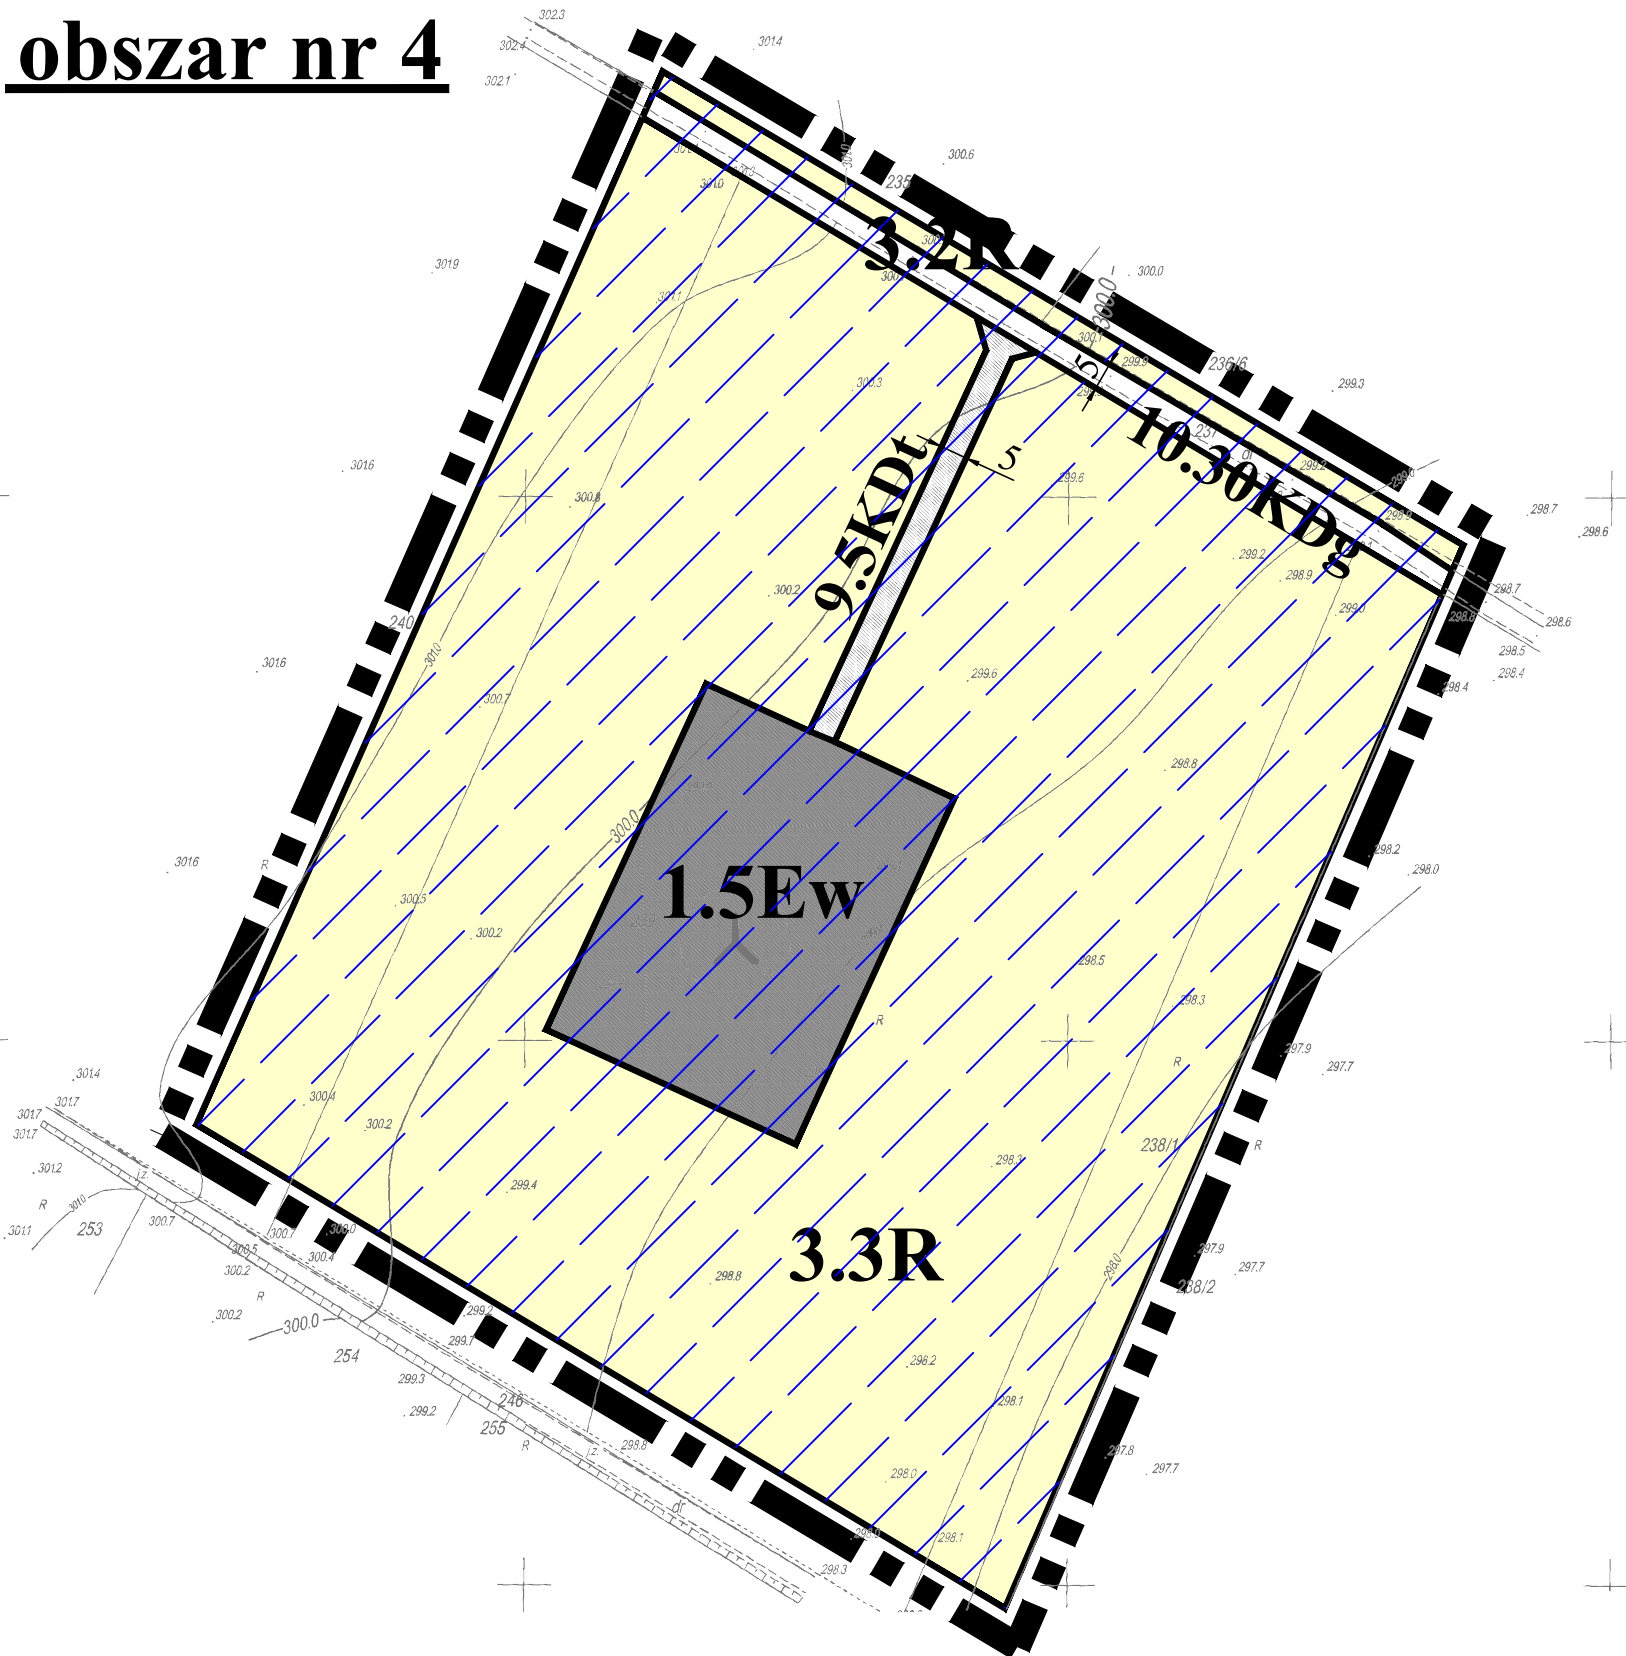

LEGENDA:

OBOWIĄZUJĄCE USTALENIA PLANU

- Ew** ELEKTROWNIE WIATROWE
- R** TERENY ROLNE
- KDt** DROGI TECHNICZNE
- KDg** DROGI GOSPODARCZE TRANSPORTU ROLNEGO
- LINIE ROZGRANICZAJĄCE TERENY O RÓŻNYM PRZEZNACZENIU LUB RÓŻNYCH ZASADACH ZAGOSPODAROWANIA
- ▨ STREFA OCHRONNA ZWIĄZANA Z OGRANICZENIAMI W ZABUDOWIE, ZAGOSPODAROWANIU I UŻYTKOWANIU TERENU ORAZ WYSTĘPOWANIA ZNACZĄCEGO ODDZIAŁYWANIA NA ŚRODOWISKO URZĄDZEN WYTWARZAJĄCYCH ENERGIĘ Z ODNAWIALNYCH ŹRÓDEŁ ENERGII MOCY PRZEKRACZAJĄCEJ 100 kW

OZNACZENIA INFORMACYJNE

- ▬▬▬ GRANICA OBSZARU OBJĘTEGO OPRACOWANIEM W SKALI 1:1000
- 12 WYMIARY W METRACH

0m 50m 100m 150m

PRACOWNIA PROJEKTOWO - USŁUGOWA Witkowski & Sławik s.c. ul. Krótka 5, 57-100 Strzelin, e-fax 71 716 55 49		
TEMAT:	MIEJSCOWY PLAN ZAGOSPODAROWANIA PRZESTRZENNEGO DLA OBREBU GEODEZYJNEGO OLBRACHCICE WIELKIE - TERENY ROLNE I LEŚNE ORAZ FARMY WIATROWE	
CZEŚĆ:	PROJEKT PLANU	SKALA 1:1000
ZESPÓŁ AUTORSKI:	mgr Lesław Witkowski, mgr inż. Marcin Sławik	DATA 07.2015