

# MIEJSCOWY PLAN ZAGOSPODAROWANIA PRZESTRZENNEGO DLA OBREBU GEODEZYJNEGO OLBRACHCICE WIELKIE - TERENY ROLNE I LEŚNE ORAZ FARMY WIATROWE

**obszar nr 5**

## PROJEKT PLANU SKALA 1:1000

ZALACZNIK NR 1B-5  
DO UCHWAŁY NR  
RADY MIEJSKIEJ ZĄBKOWIC ŚLĄSKICH  
Z DNIA


### LEGENDA:

#### OBOWIĄZUJĄCE USTALENIA PLANU

- Ew** ELEKTROWNIE WIATROWE
- R** TERENY ROLNE
- KDg** DROGI GOSPODARCZE TRANSPORTU ROLNEGO
- LINIE ROZGRANICZAJĄCE TERENY O RÓŻNYM PRZEZNACZENIU LUB RÓŻNYCH ZASADACH ZAGOSPODAROWANIA
- STREFA OCHRONNA ZWIĄZANA Z OGRANICZENIAMI W ZABUDOWIE, ZAGOSPODAROWANIU I UŻYTKOWANIU TERENU ORAZ WYSTĘPOWANIA ZNACZĄCEGO ODDZIAŁYWANIA NA ŚRODOWISKO URZĄDZEŃ WYTWARZAJĄCYCH ENERGIĘ Z ODNAWIALNYCH ŹRÓDEŁ ENERGII MOCY PRZEKRACZAJĄCEJ 100 kW

#### OZNACZENIA INFORMACYJNE

- GRANICA OBSZARU OBJĘTEGO OPRACOWANIEM W SKALI 1:1000
- 12 WYMIARY W METRACH

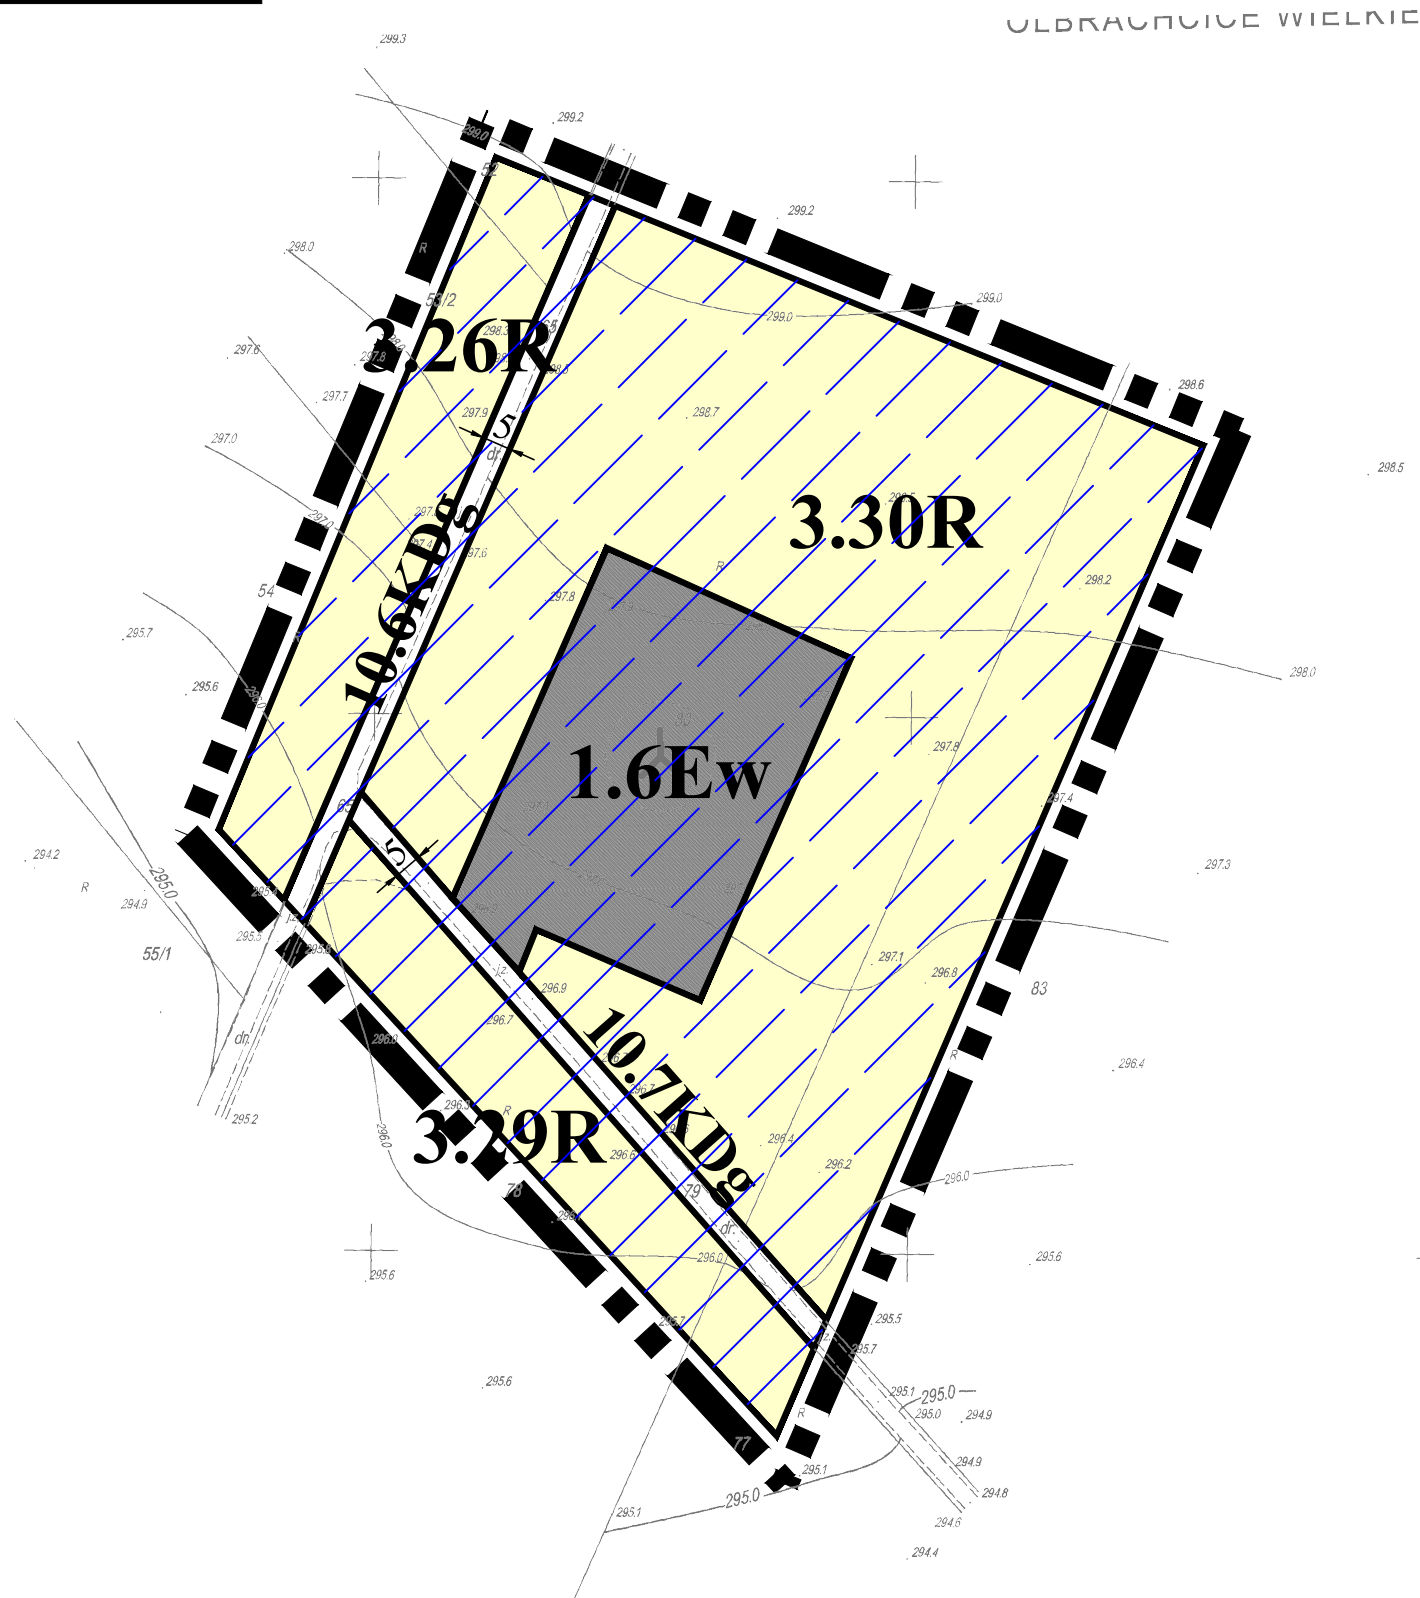

0m 50m 100m 150m

PRACOWNIA PROJEKTOWO - USŁUGOWA <b>Witkowski &amp; Sławik s.c.</b> ul. Krótka 5, 57-100 Strzelin, e-fax 71 716 55 49		
TEMAT: MIEJSCOWY PLAN ZAGOSPODAROWANIA PRZESTRZENNEGO DLA OBREBU GEODEZYJNEGO OLBRACHCICE WIELKIE - TERENY ROLNE I LEŚNE ORAZ FARMY WIATROWE		
CZĘŚĆ: <b>PROJEKT PLANU</b>		SKALA 1:1000
ZESPÓŁ AUTORSKI: <b>mgr Lesław Witkowski, mgr inż. Marcin Sławik</b>		DATA 07.2015