


MIEJSCOWY PLAN ZAGOSPODAROWANIA PRZESTRZENNEGO DLA OBREBU GEODEZYJNEGO OLBRACHCICE WIELKIE - TERENY ROLNE I LEŚNE ORAZ FARMY WIATROWE

OLBRACHCICE WIEL

obszar nr 2

PROJEKT PLANU SKALA 1:1000

ZALĄCZNIK NR 1B-2
DO UCHWAŁY NR
RADY MIEJSKIEJ ZĄBKOWIC ŚLĄSKICH
Z DNIA

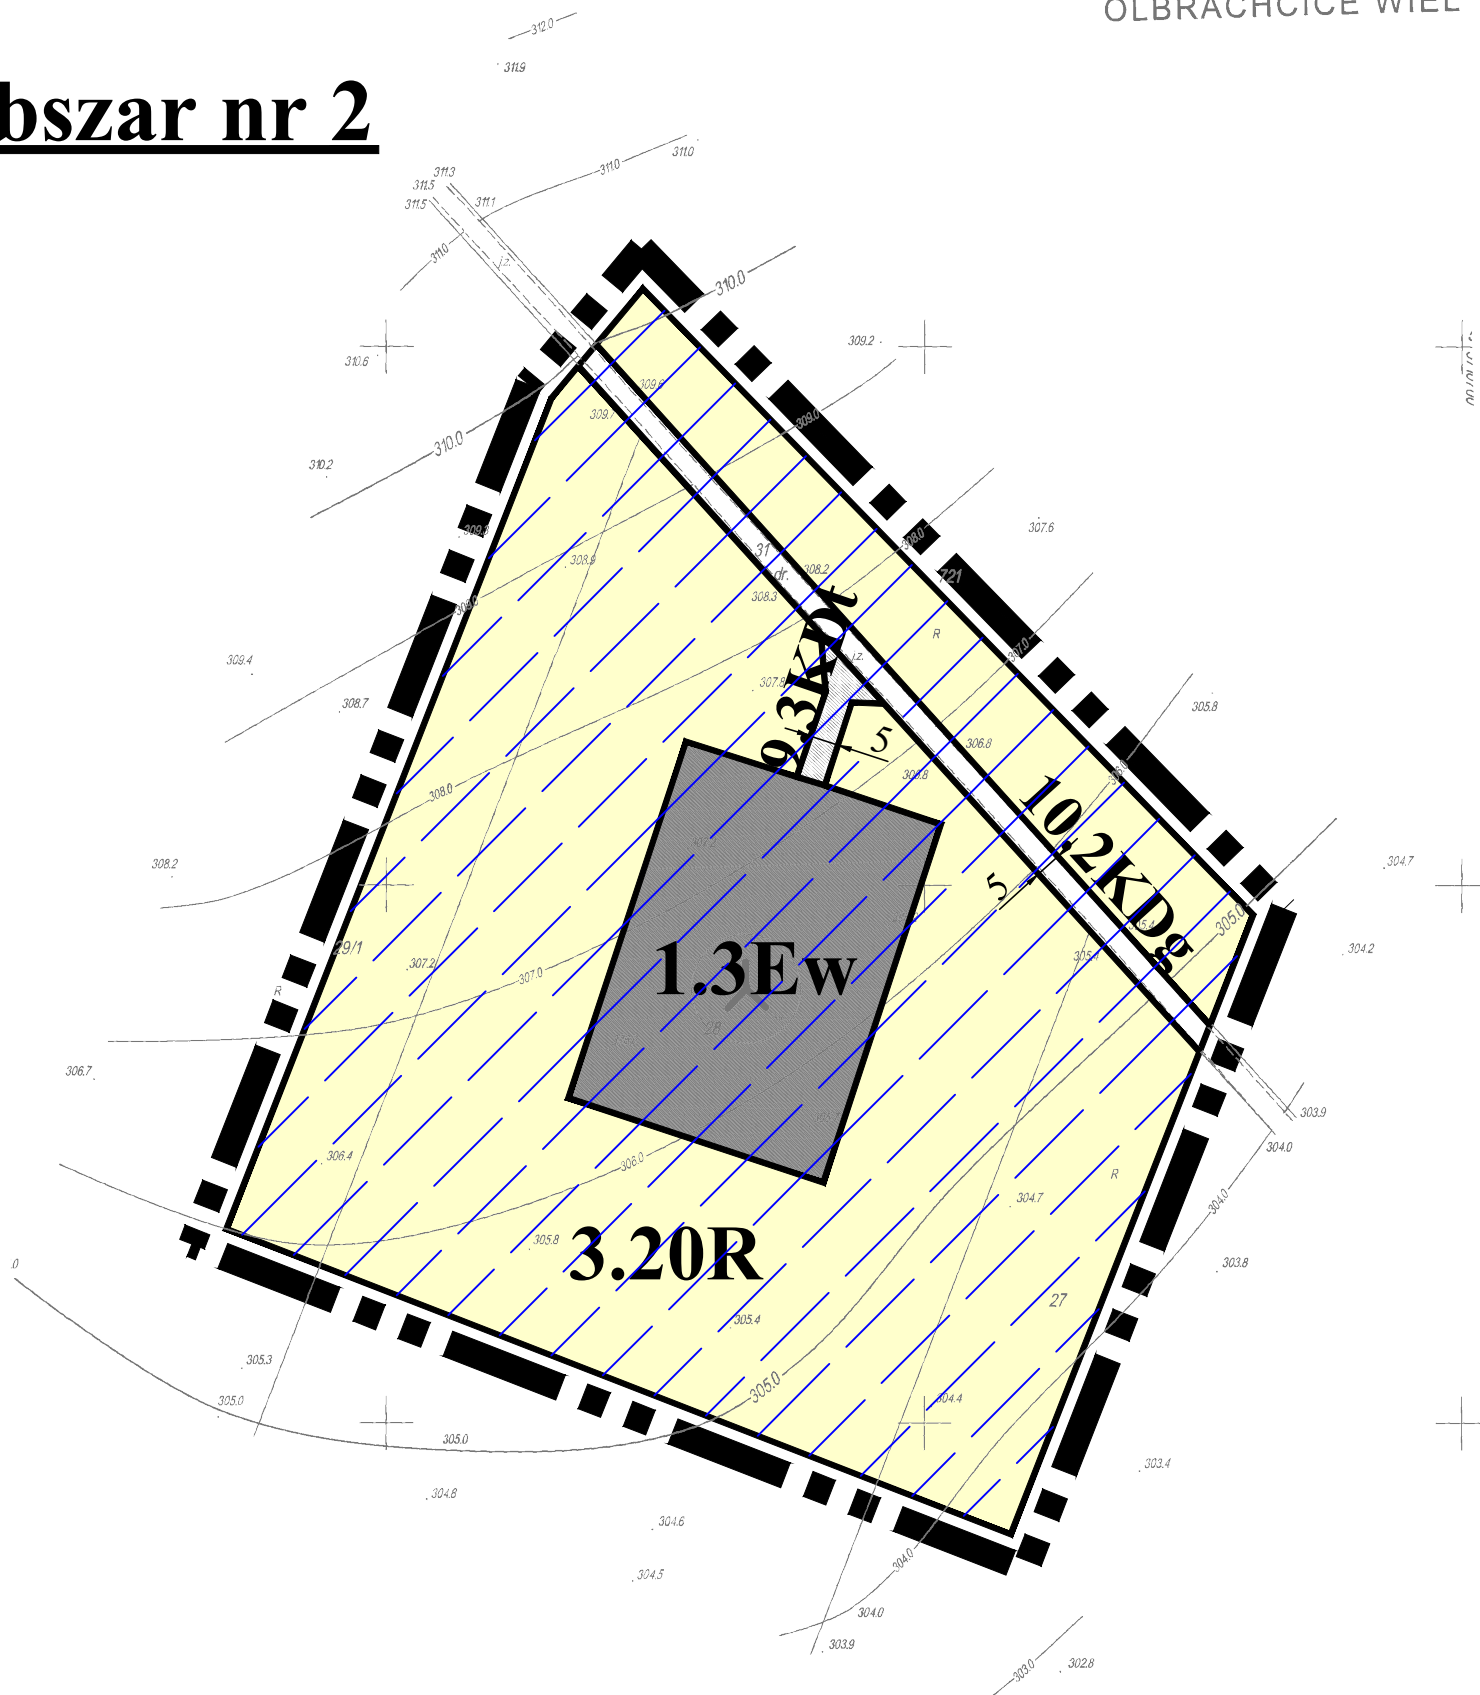

LEGENDA:

OBOWIĄZUJĄCE USTALENIA PLANU

- Ew** ELEKTROWNIE WIATROWE
- R** TERENY ROLNE
- KDt** DROGI TECHNICZNE
- KDg** DROGI GOSPODARCZE TRANSPORTU ROLNEGO
- LINIE ROZGRANICZAJĄCE TERENY O RÓŻNYM PRZEZNACZENIU LUB RÓŻNYCH ZASADACH ZAGOSPODAROWANIA
- ▨ STREFA OCHRONNA ZWIĄZANA Z OGRANICZENIAMI W ZABUDOWIE, ZAGOSPODAROWANIU I UŻYTKOWANIU TERENU ORAZ WYSTĘPOWANIA ZNAČĄCEGO ODDZIAŁYWANIA NA ŚRODOWISKO URZĄDZEN WYTWARZAJĄCYCH ENERGIĘ Z ODNAWIALNYCH ŹRÓDEŁ ENERGI I MOCY PRZEKRACZAJĄCEJ 100 kW

OZNACZENIA INFORMACYJNE

- ▬ GRANICA OBSZARU OBJĘTEGO OPRACOWANIEM W SKALI 1:1000
- 12 WYMIARY W METRACH

0m 50m 100m 150m

PRACOWNIA PROJEKTOWO - USŁUGOWA
Witkowski & Sławik s.c.
ul. Krótka 5, 57-100 Strzelin, e-fax 71 716 55 49

TEMAT: MIEJSCOWY PLAN ZAGOSPODAROWANIA PRZESTRZENNEGO
DLA OBREBU GEODEZYJNEGO OLBRACHCICE WIELKIE -
TERENY ROLNE I LEŚNE ORAZ FARMY WIATROWE

CZEŚĆ: **PROJEKT PLANU** SKALA 1:1000

ZESPÓŁ AUTORSKI: mgr Lesław Witkowski,
mgr inż. Marcin Sławik DATA 07.2015