


ZMIANA MIEJSCOWEGO PLANU ZAGOSPODAROWANIA PRZESTRZENNEGO DLA WYODRĘBNIONEGO OBSZARU MIASTA ZĄBKOWICE ŚLĄSKIE

ZĄŁ.
NR 1

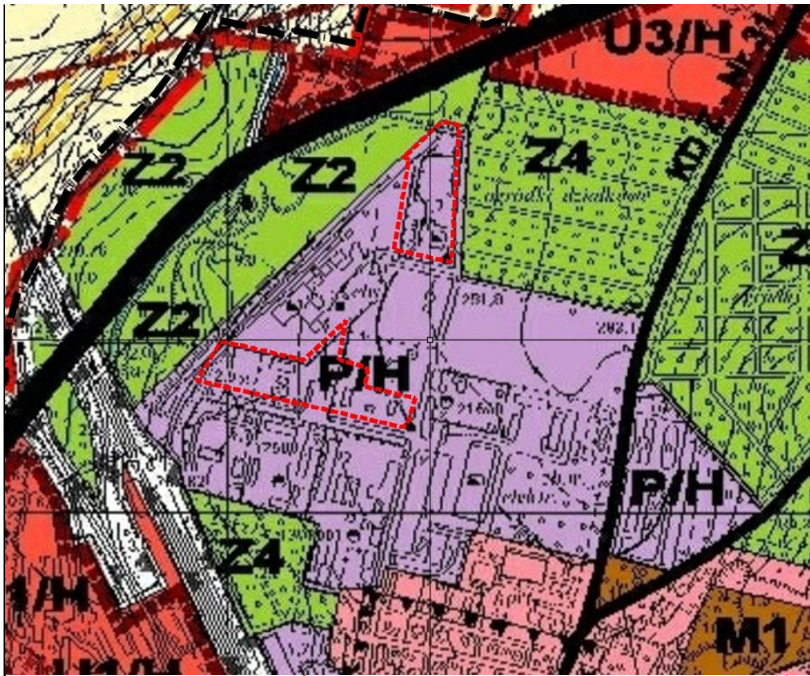

OZNACZENIA




granica obszaru objętego zmianą planu



linie rozgraniczające tereny o różnym przeznaczeniu lub różnych zasadach zagospodarowania

A2.9 P2

symbol terenu, zawierający numer porządkowy oraz symbol przeznaczenia podstawowego;

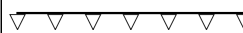

nieprzekraczalne linie zabudowy

symbole identyfikujące podstawowe przeznaczenie terenu:



P2- tereny zabudowy baz, składów i usług produkcyjnych

PKP2270
2301
/ZN

skala 1:1000

