


ZMIANA MIEJSCOWEGO PLANU ZAGOSPODAROWANIA PRZESTRZENNEGO DLA WYODRĘBNIIONEGO OBSZARU MIASTA ZĄBKOWICE ŚLĄSKIE

Zał.
NR 2

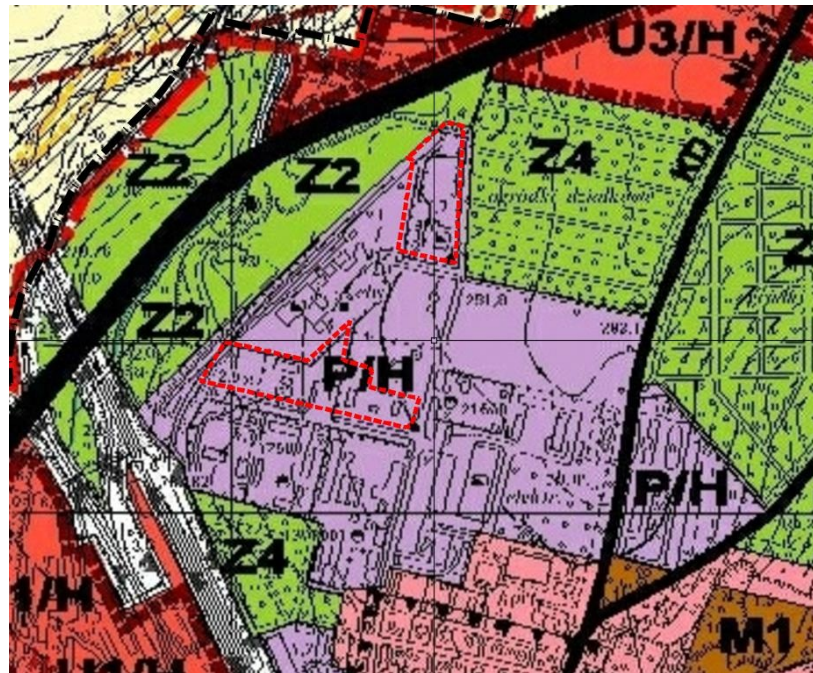

OZNACZENIA




granica obszaru objętego zmianą planu



linie rozgraniczające tereny o różnym przeznaczeniu lub różnych zasadach zagospodarowania

A2.5 P2

symbol terenu, zawierający numer porządkowy oraz symbol przeznaczenia podstawowego;

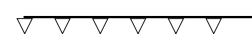

nieprzekraczalne linie zabudowy

symbole identyfikujące podstawowe przeznaczenie terenu:



P2- zabudowa baz, składów i usług

skala 1:1000

