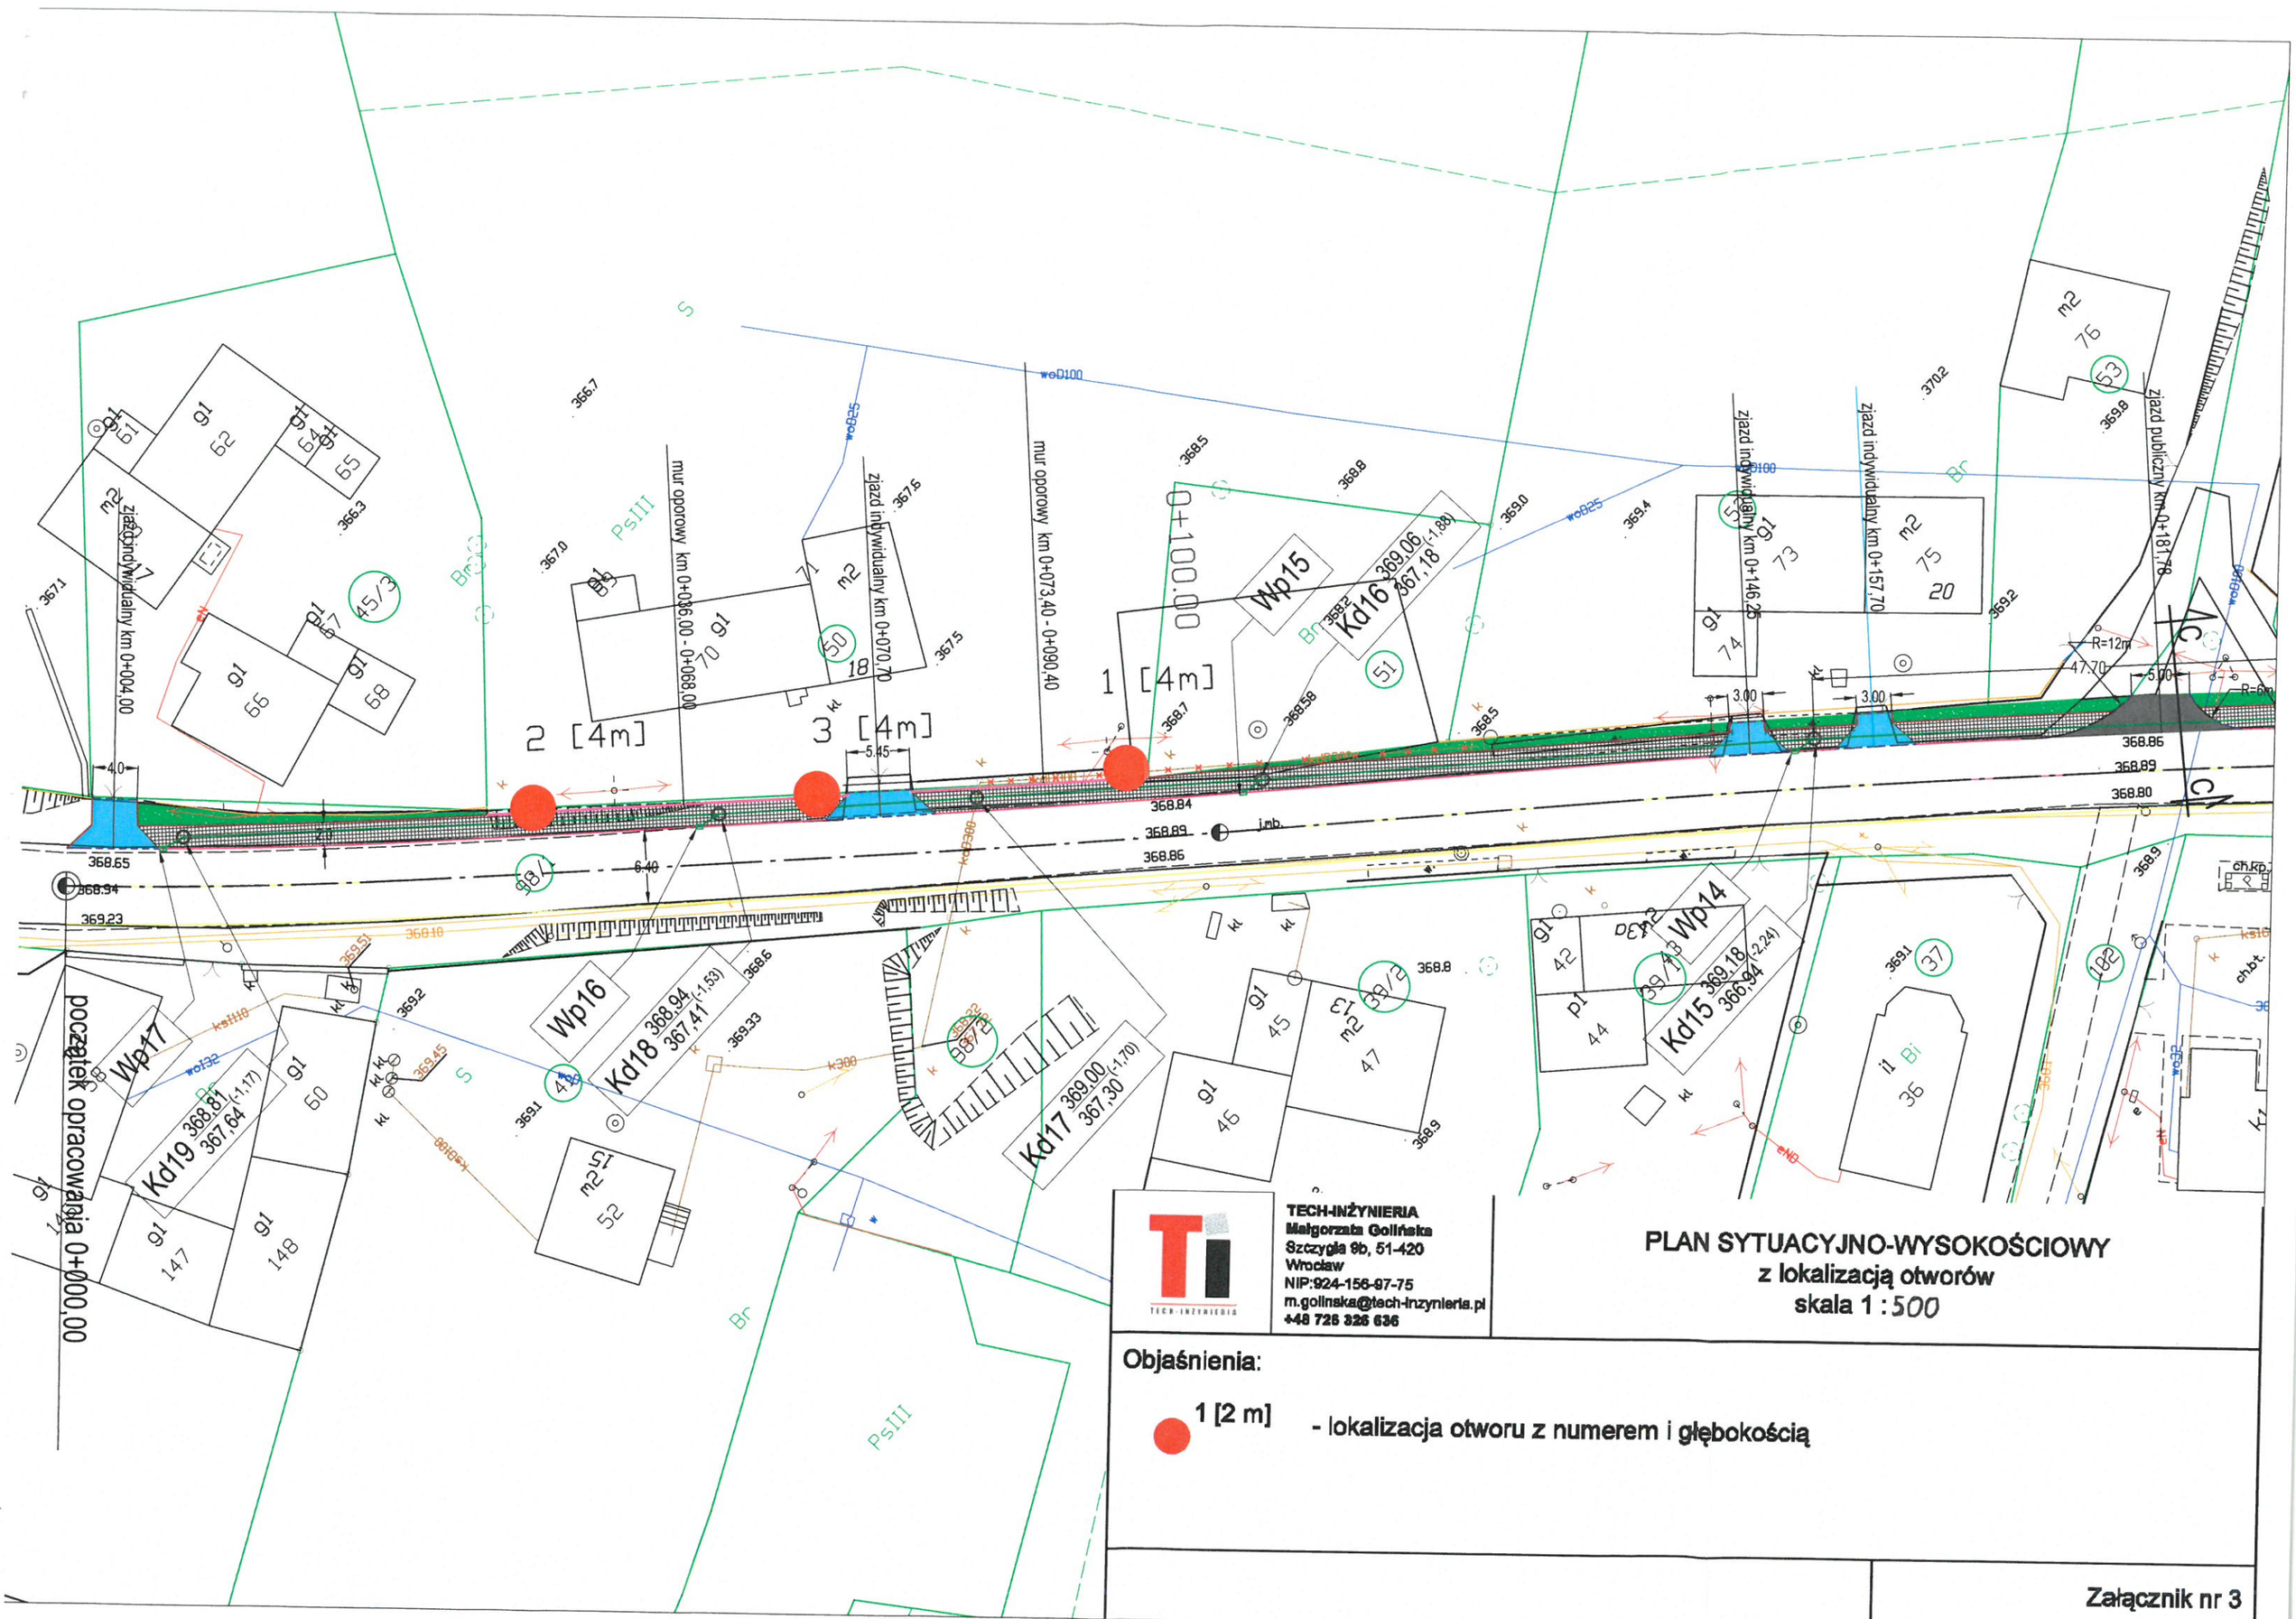


początek opracowania 0+000,00


TECH-INŻYNIERIA
Małgorzata Golińska
Szczygla 9b, 51-420
Wrocław
NIP:924-156-97-75
m.golinska@tech-inzynieria.pl
+48 726 326 636


**PLAN SYTUACYJNO-WYSOKOŚCIOWY**
**z lokalizacją otworów**
**skala 1 : 500**

**Objaśnienia:**

1 [2 m] - lokalizacja otworu z numerem i głębokością

**Załącznik nr 3**