


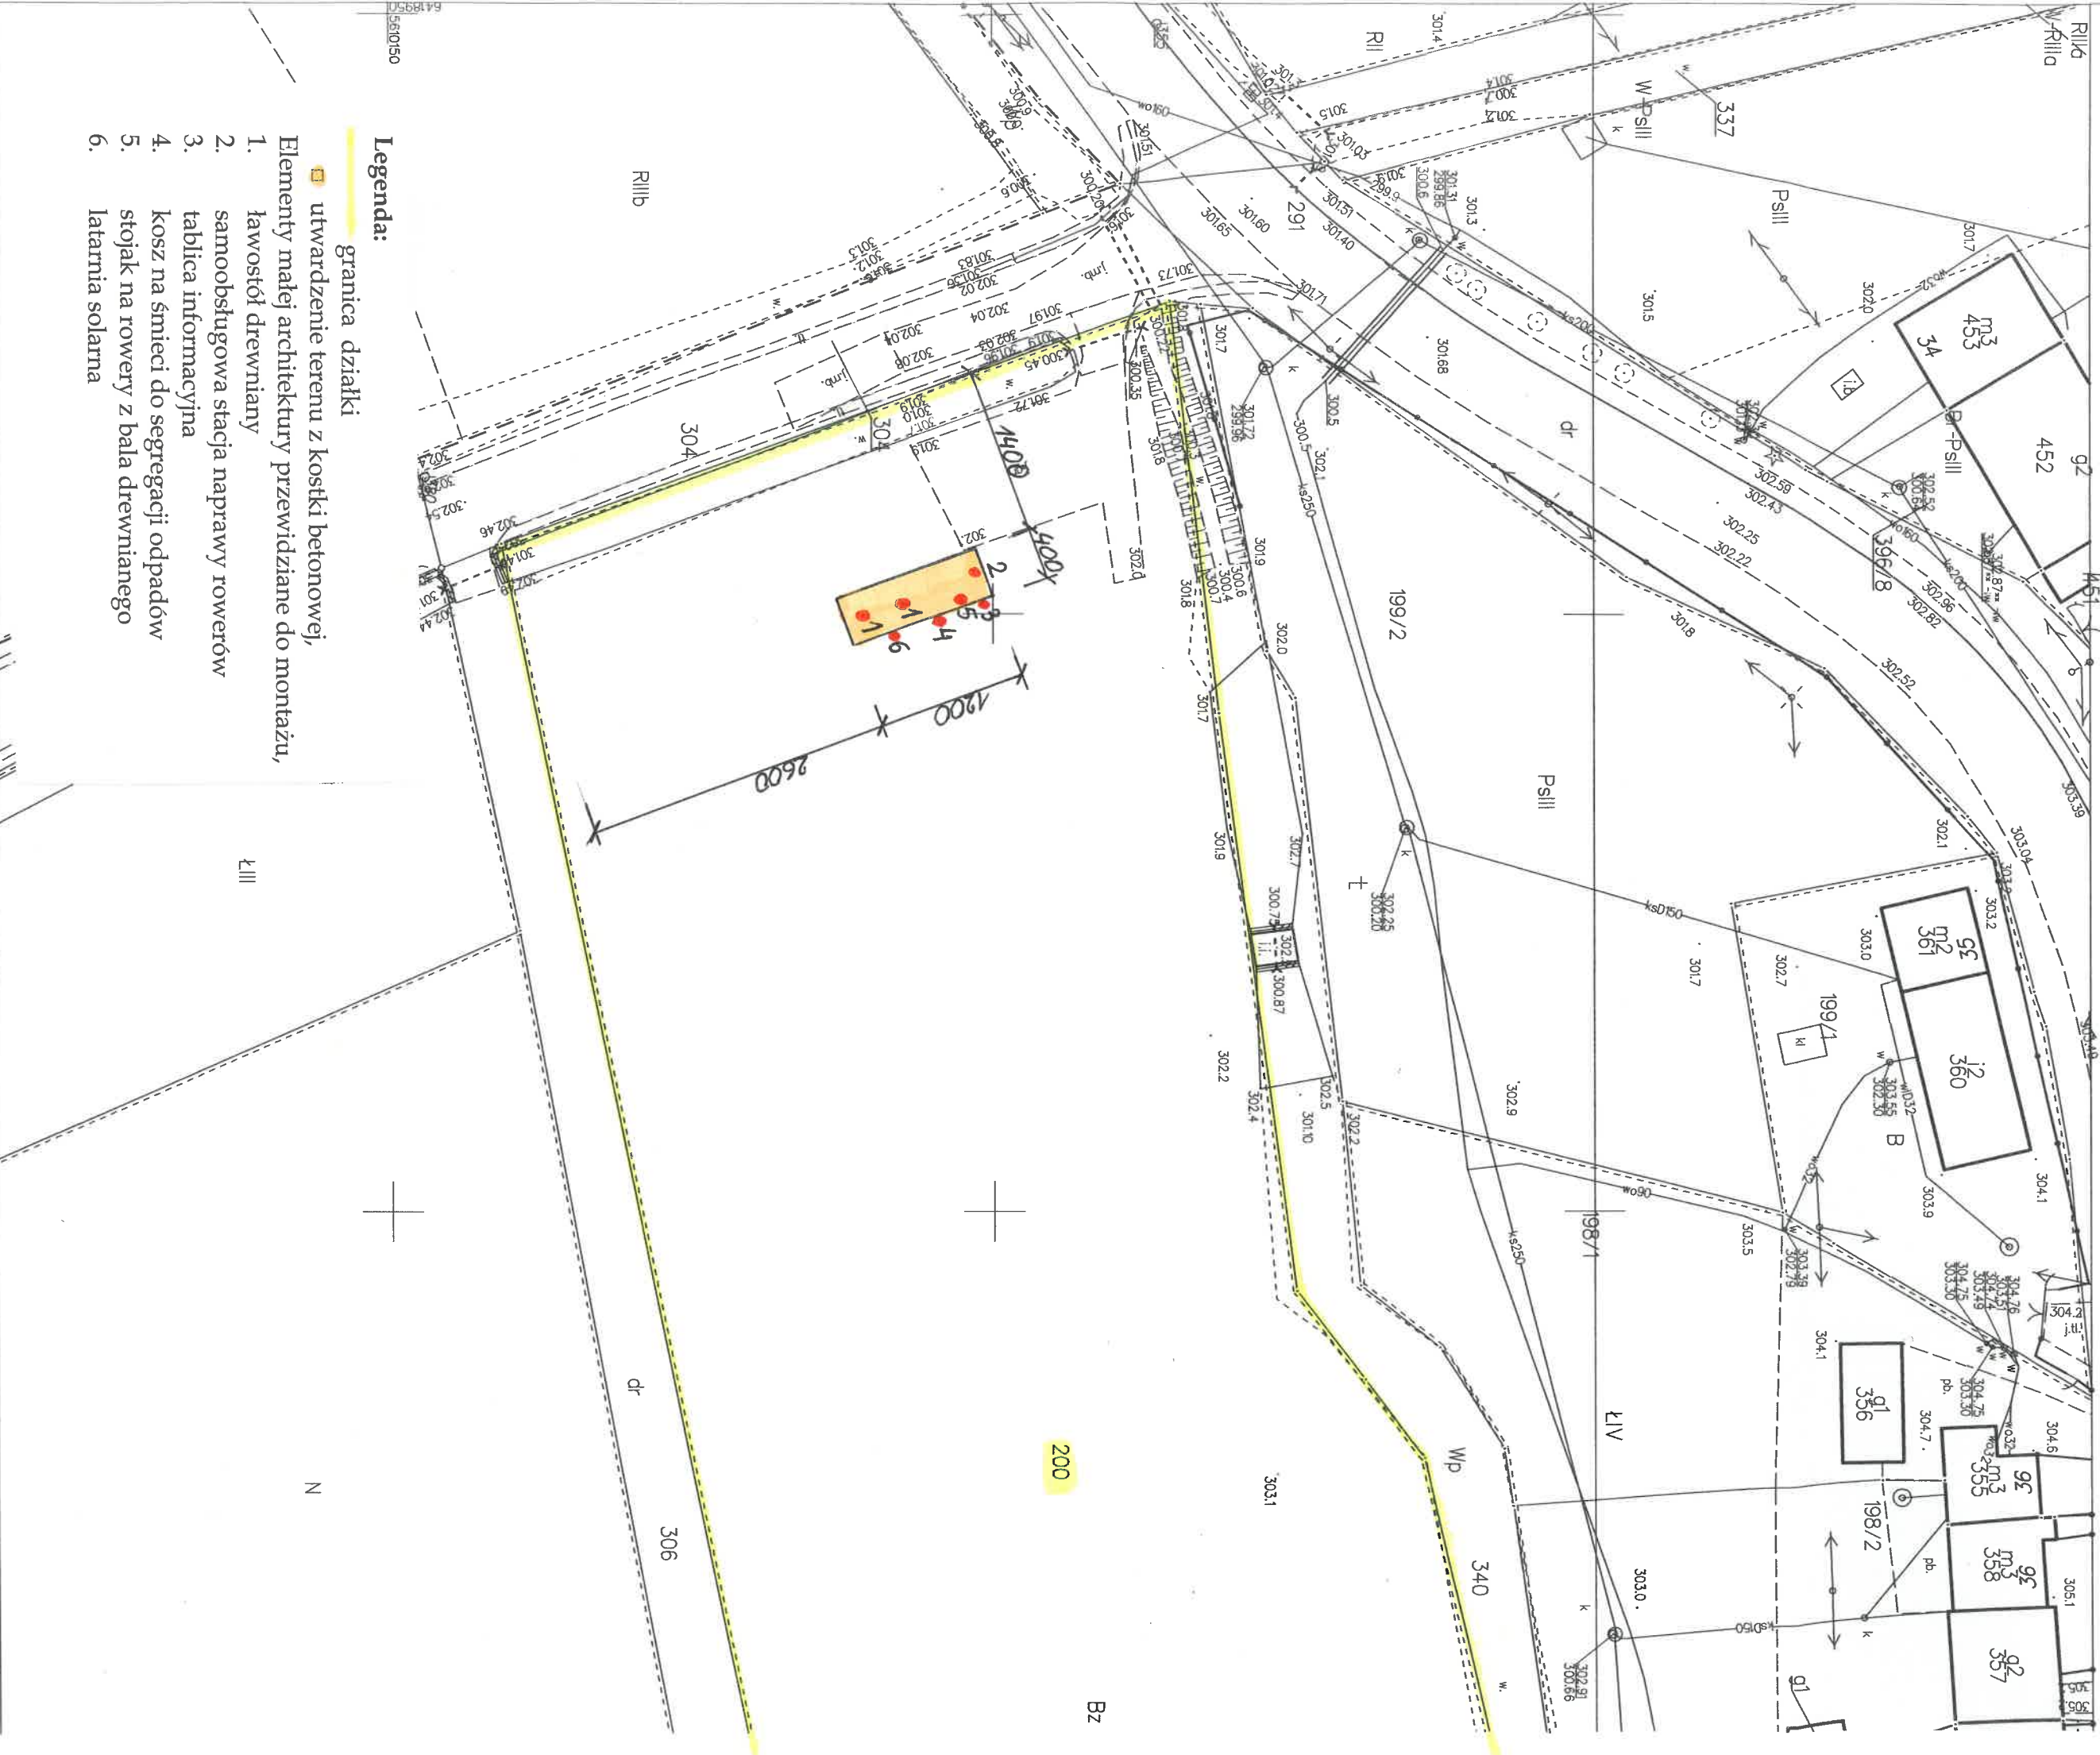

Projekt zagospodarowania
Działki nr 200 obręb BOBOLICE
Montaż elementów małej architektury z utwardzeniem terenu
skala 1:500



Legenda:

-  granica działki
 -  utwardzenie terenu z kostki betonowej,
- Elementy małej architektury przewidziane do montażu,
1. ławostół drewniany
 2. samoobsługowa stacja naprawy rowerów
 3. tablica informacyjna
 4. kosz na śmieci do segregacji odpadów
 5. stojak na rowery z bala drewnianego
 6. latarnia solarna