

STACJA ZĄBKOWICE
ul. Sienkiewicza 11
57-200 Ząbkowice Śląskie



MAPA ZASADNICZA

Sekcje mapy: 6.137.10.14.1.4
SKALA 1:500

Projekt zagospodarowania Działki nr 304 obręb JAWOREK

Montaż elementów małej architektury z utwardzeniem terenu

skala 1:500

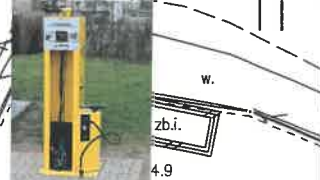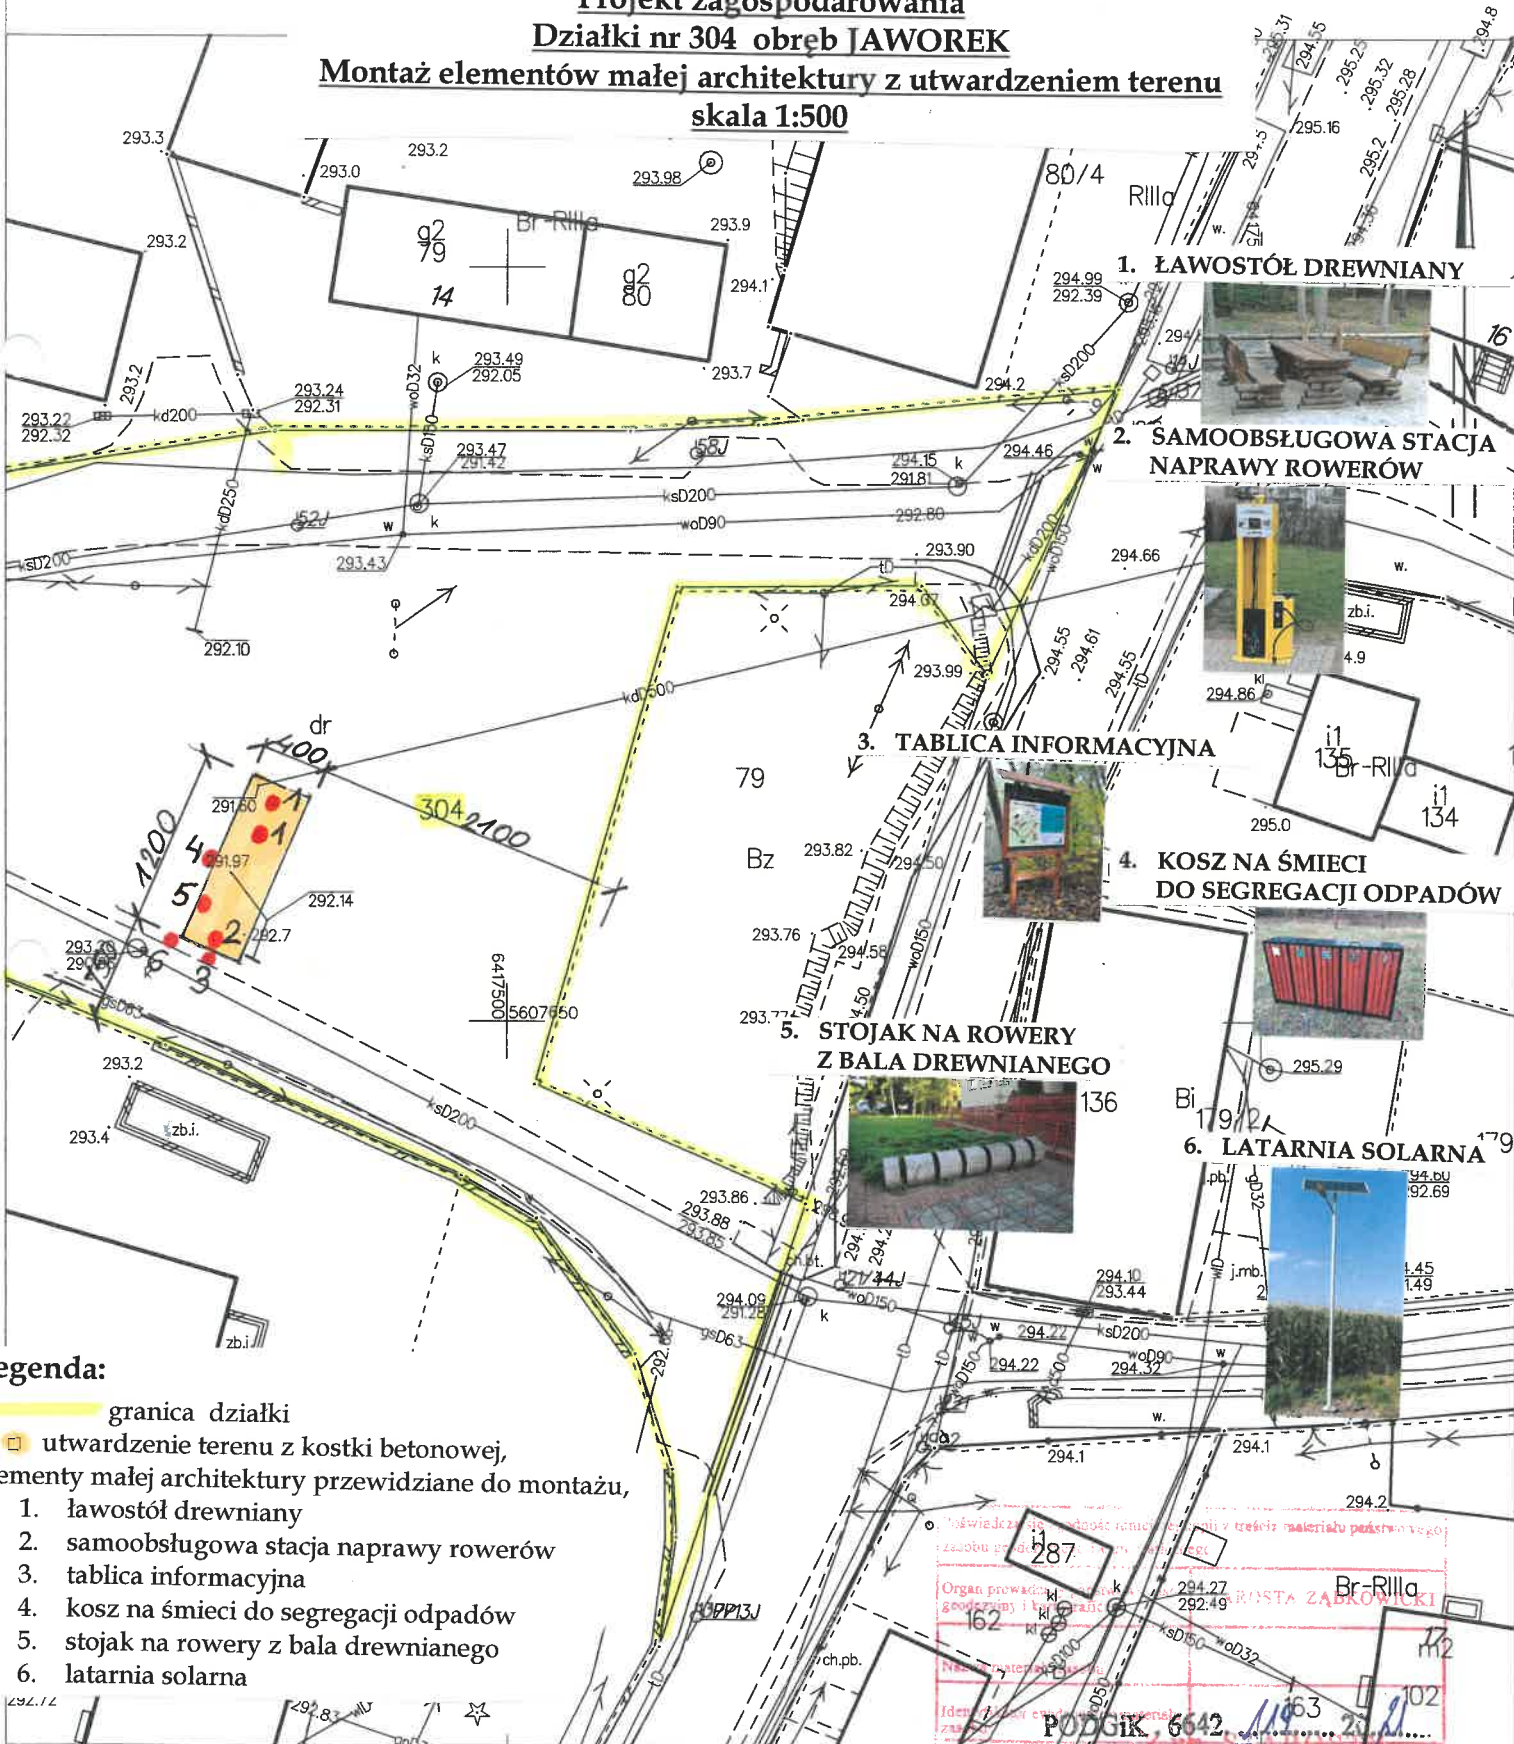

Legenda:

- granica działki
 - utwardzenie terenu z kostki betonowej,
- Elementy małej architektury przewidziane do montażu,
1. ławostół drewniany
 2. samoobsługowa stacja naprawy rowerów
 3. tablica informacyjna
 4. kosz na śmieci do segregacji odpadów
 5. stojak na rowery z bala drewnianego
 6. latarnia solarna

Organ prowadzący: **STACJA ZĄBKOWICKI**
 Identyfikator: **PODGIK, 6642**
 Data wykonania kopii: **2021-01-26**
 Sporządził(a): **Monika Kozłowska-Sowa**
 Inżynier
 Powiatowy Urząd Miejski w Ząbkowicach Śląskich