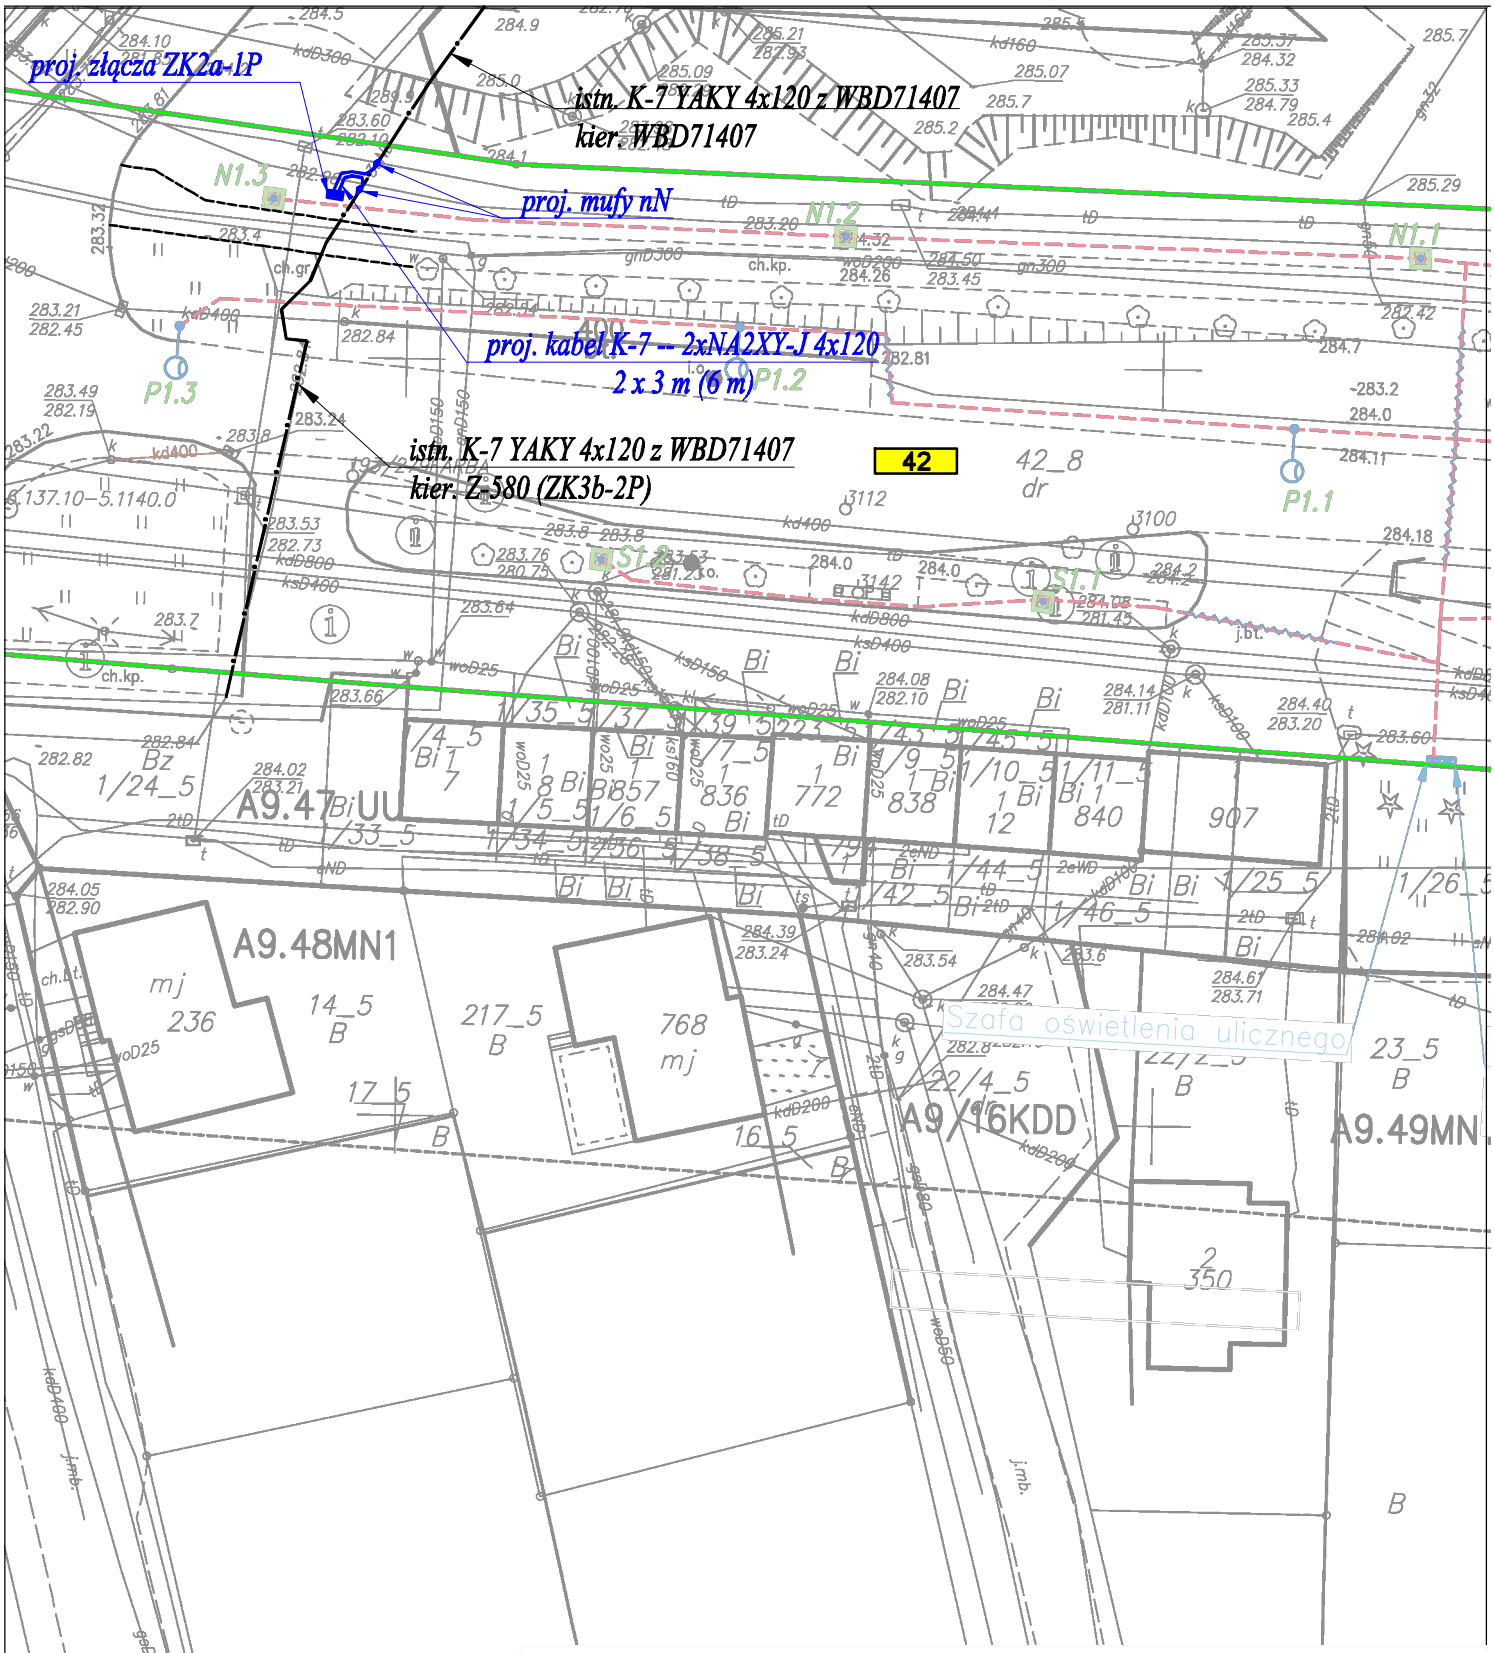

Wykonawca :	Zakład Robót Teletechnicznych "TELFA" 58-100 Świdnica, ul. Towarowa 28, tel. (074) 853-88-80		
Inwestor :	TAURON DYSTRYBUCJA S.A.		
Tytuł opracowania:	Budowa przyłącza energetycznego do sieci niskiego napięcia dla zasilania szafy oświetlenie ulicznego przy ul.Ziebickiej w Ząbkowicach Śląskich dz nr. 42		
Tytuł rysunku :	Projekt zagospodarowania terenu.		
Projektant: mgr inż. Andrzej Ćwik	Nr uprawnień UAN.VI-6/3/107/90		Data 09.2021
Asyst. proj.: Dorota Kruk	Nr uprawnień		Data 09.2021
			Skala: 1:500
3798/35/2101731	Arkusz: 1	Arkuszy: 1	Rys: R2