



1 Elewacja 03
1 : 100

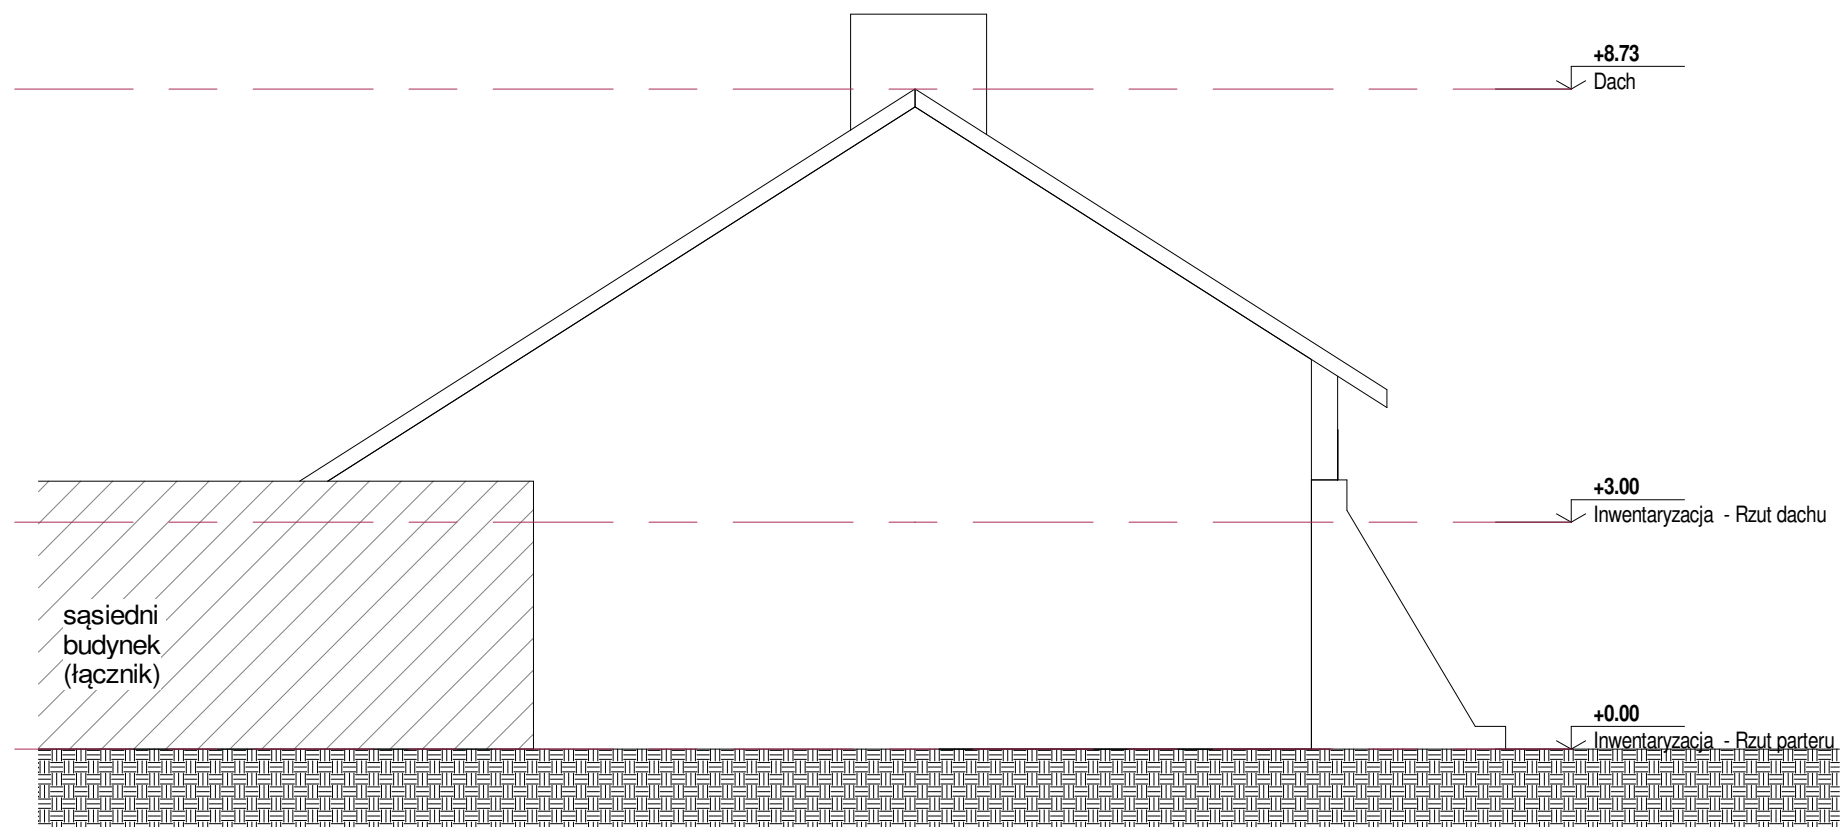

2 Elewacja 04
1 : 100

		SEMPER POWER Sp. z o.o. ul. Główna 5 42-693 Krupski Młyn	
PROJEKT:	Poprawa efektywności energetycznej poprzez termomodernizację budynku Szkoły Podstawowej nr 2 w Ząbkowicach Śląskich		
INWESTOR:	Urząd Miejski w Ząbkowicach Śląskich, ul. 1 Maja 15, 57-200 Ząbkowice Śląskie		
RYSUNEK:	B2 - Inwentaryzacja - Elewacja 3 i 4		NR PROJ.: 2141
			DATA: GRUDZIEŃ 2021
PROJEKTOWAŁ:	mgr inż. arch. Olimpia Pilarz	PODPIS:	STADIUM: PFU
	NR UPR.: -		SKALA: 1 : 100
OPRACOWAŁ:	mgr inż. arch. Łukasz Kruczyński	PODPIS:	BRANŻA: ARCH.
	NR UPR.:		NR RYS.: A-17