

elewacja 3

elewacja 2

elewacja 3

elewacja 4

A

C


D

elewacja 2

elewacja 1


elewacja 1


elewacja 4

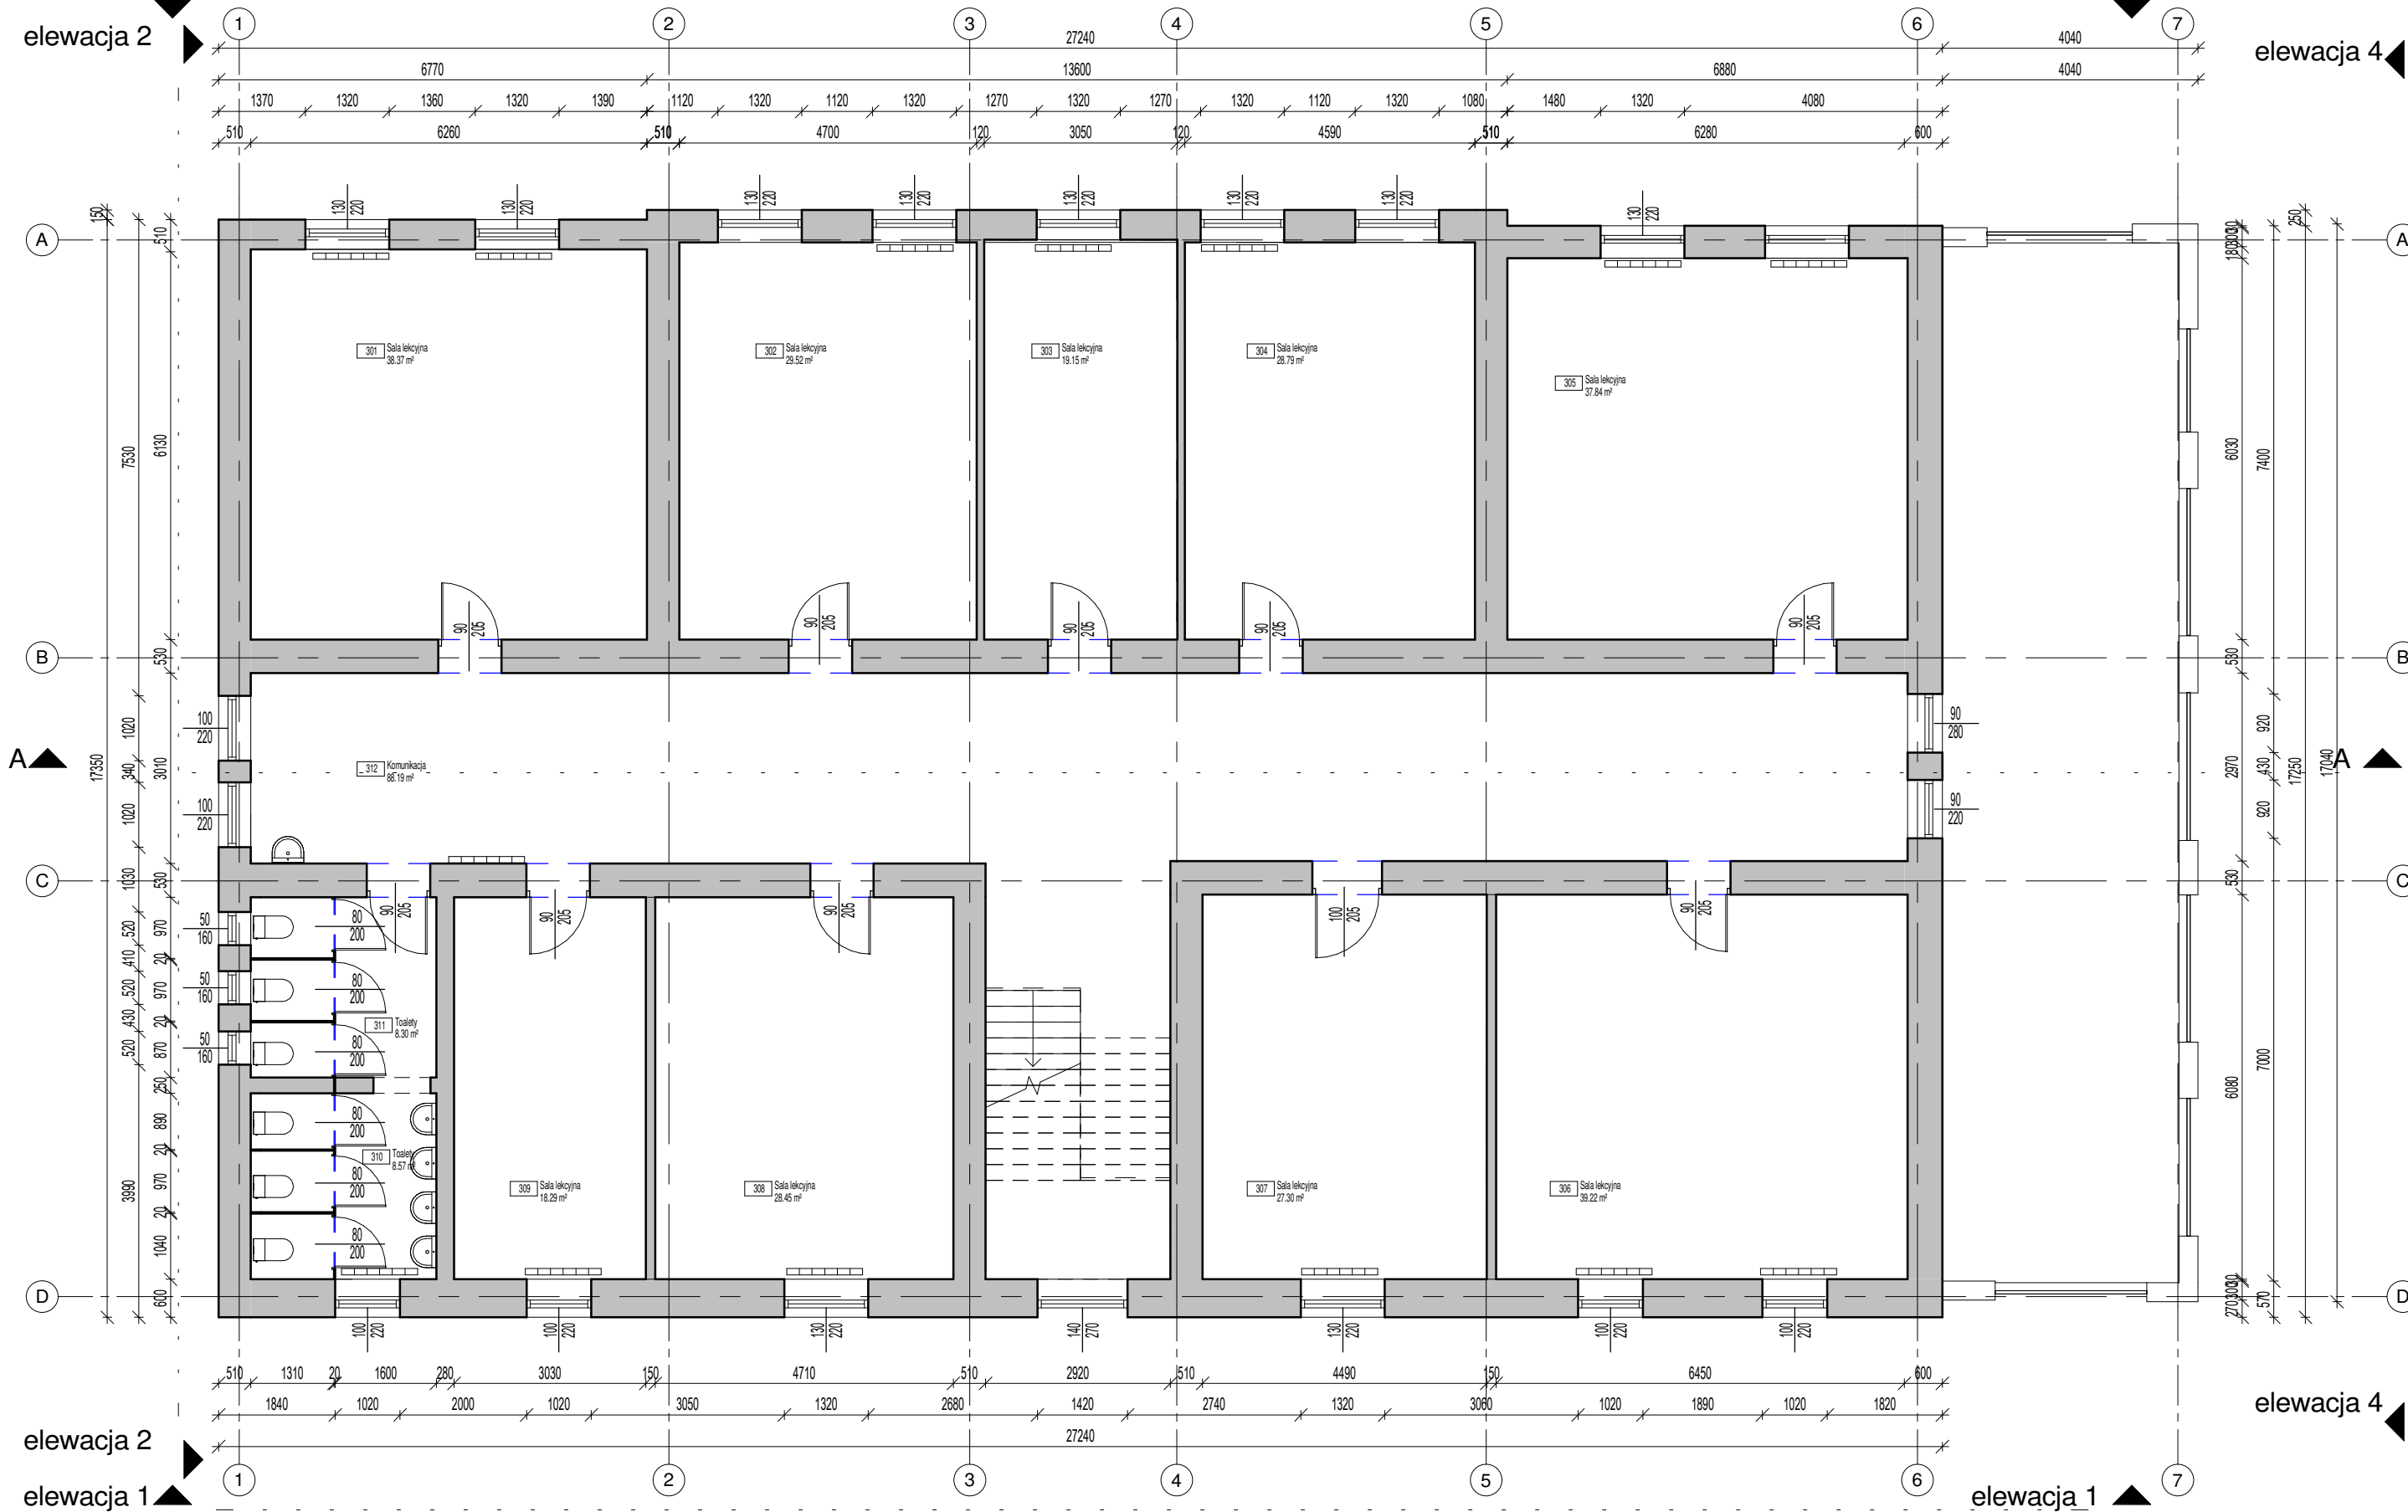

Zestawienie pomieszczeń - II piętro

Numer	Nazwa	Powierzchnia
301	Sala lekcyjna	38.37 m ²
302	Sala lekcyjna	29.52 m ²
303	Sala lekcyjna	19.15 m ²
304	Sala lekcyjna	28.79 m ²
305	Sala lekcyjna	37.84 m ²
306	Sala lekcyjna	39.22 m ²
307	Sala lekcyjna	27.30 m ²
308	Sala lekcyjna	28.45 m ²
309	Sala lekcyjna	18.29 m ²
310	Toalety	8.57 m ²
311	Toalety	8.30 m ²
312	Komunikacja	88.19 m ²
		371.98 m ²

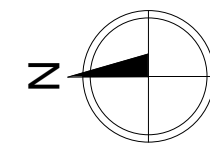

		SEMPER POWER Sp. z o.o. ul. Główna 5 42-693 Krupski Młyn		
PROJEKT:	Remont budynku Szkoły Podstawowej nr 2 w Zabkowicach Śląskich			
INWESTOR:	Urząd Miejski w Zabkowicach Śląskich, ul. 1 Maja 15, 57-200 Zabkowice Śląskie			
RYSUNEK:	B1 - Inwentaryzacja - Rzut II piętra		NR PROJ.:	2141
			DATA:	GRUDZIEŃ 2021
PROJEKTOWAŁ:	mgr inż. arch. Olimpia Pilarz	PODPIS:	STADIUM:	PFU
	NR UPR.: -		SKALA:	1 : 100
OPRACOWAŁ:	mgr inż. arch. Łukasz Kruczyński	PODPIS:	BRANŻA:	ARCH.
	NR UPR.:		NR RYS.:	A-04