

**O B W I E S Z C Z E N I E**  
**o wydaniu decyzji o ustaleniu lokalizacji inwestycji celu publicznego**

Na podstawie art. 49 ustawy z dnia 14 czerwca 1960 r. Kodeks postępowania administracyjnego (t.j. Dz.U. z 2013 r., poz. 267 z póź. zm.) oraz art. 53 ust. 1 ustawy z dnia 27 marca 2003 r. o planowaniu i zagospodarowaniu przestrzennym (t.j. Dz. U. z 2015 r., poz.199 ) zawiadamia się , iż w sprawie ustalenia lokalizacji inwestycji celu publicznego dla zamierzenia inwestycyjnego „Budowa sieci kanalizacji sanitarnej w miejscowości Grochowiska z kolektorem przesyłowym do Ząbkowice Śląskich: na działkach nr 61, 74/14 i na części działek nr 189, 167, 166, 165/1 i 78 obręb Grochowiska , prowadzonej na wniosek Przedsiębiorstwa Wodociągów i Kanalizacji „DELFIN” ul. Rzeczna 2 w Ząbkowicach Śl. , działającego poprzez pełnomocnika Piotr Augustynowicz – ZUBI Zakład Usług Budowlano – Inwestycyjnych , ul. Jasna 38/10, 57-200 Ząbkowice Śląskie. Burmistrz Ząbkowice Śląskich wydał decyzję nr 7/ 2015 o ustaleniu lokalizacji inwestycji celu publicznego ( znak sprawy: IGP.6733.5.2015.GG ).

W związku z powyższym strony mogą zapoznać się z treścią wydanej decyzji w Wydziale Infrastruktury i Gospodarki Przestrzennej Urzędu Miejskiego w Ząbkowicach Śląskich , ul. 1 Maja 15 , pokój 31

Godziny przyjęcia stron, od poniedziałku do piątku : 8.00 – 15.00

**POUCZENIE:**

Ustawa z dnia 27 marca 2003 r. o planowaniu i zagospodarowaniu przestrzennym (t.j. Dz.U. z 2015 r., poz.199 – wyciąg):

Art.53 ust.1. O wszczęciu postępowania w sprawie wydania decyzji o ustaleniu lokalizacji inwestycji celu publicznego oraz postanowieniach i decyzji kończącej postępowanie strony zawiadamia się w drodze obwieszczenia, a także w sposób zwyczajowo przyjęty w danej miejscowości. Inwestora oraz właścicieli i użytkowników wieczystych nieruchomości, na których będą lokalizowane inwestycje celu publicznego, zawiadamia się na piśmie.

Ustawa z dnia 14 czerwca 1960 r. Kodeks postępowania administracyjnego (tj. Dz.U. z 2013 r. poz. 267 z późn. zm. – wyciąg):

Art.49. Strony mogą być zawiadamiane o decyzjach i innych czynnościach organów administracji publicznej przez obwieszczenie lub w inny zwyczajowo przyjęty w danej miejscowości sposób publicznego ogłoszenia, jeżeli przepis szczególny tak stanowi; w tych przypadkach zawiadomienie bądź doręczenie uważa się za dokonane po upływie czternastu dni od dnia publicznego ogłoszenia.

Art.32. Strona może działać przez pełnomocnika, chyba że charakter czynności wymaga jej osobistego działania.

Art. 33. § 1. Pełnomocnikiem strony może być osoba fizyczna posiadająca zdolności do czynności prawnych.

§2. Pełnomocnictwo powinno być udzielone na piśmie lub zgłoszone do protokołu.

§3.Pełnomocnik dołącza do akt oryginał lub urzędowo poświadczony odpis pełnomocnictwa. Adwokat, radca prawny, rzecznik patentowy, a także doradca podatkowy mogą sami uwierzytelnić odpis udzielonego im pełnomocnictwa oraz odpisy innych dokumentów wykazujących ich umocowanie. Organ administracji publicznej może w razie wątpliwości zażądać urzędowego poświadczenia podpisu strony.

§ 4. W sprawach mniejszej wagi organ administracji publicznej może nie żądać pełnomocnictwa, jeśli pełnomocnikiem jest członek najbliższej rodziny lub domownik strony, a nie ma wątpliwości co do istnienia i zakresu upoważnienia do występowania w imieniu strony.

Art.73.§ 1. Strona ma prawo wglądu w akta sprawy, sporządzania z nich notatek , kopii lub odpisów. Prawo to przysługuje również po zakończeniu postępowania.

§ 1a. Czynności określone w § 1 są dokonywane w lokalu organu administracji publicznej w obecności pracownika tego organu.

§ 2. Strona może żądać uwierzytelnienia odpisów lub kopii akt sprawy lub wydania jej z akt sprawy uwierzytelnionych odpisów, o ile jest to uzasadnione ważnym interesem strony.

Z p. BURMISTRZA

Piotr Miernik  
Ząbkowice Śląskie

# BURMISTRZ ZĄBKOWIC ŚLĄSKICH

UL. 1 MAJA 15

57-200 Ząbkowice Śląskie



Ząbkowice Śląskie, 13.08.2015 r.

## DECYZJA Nr 7 / 2015

### o ustaleniu lokalizacji inwestycji celu publicznego

Na podstawie art. 51 ust. 1 pkt 2, art. 4 ust. 2 pkt 1 ustawy z dnia 27 marca 2003 r. o planowaniu i zagospodarowaniu przestrzennym (tekst jednolity Dz. U. 2015 poz. 199 z późn. zm.) i art. 6 pkt 2) ustawy o gospodarce nieruchomościami (tekst jednolity Dz. U. z 2010 r. Nr 102, poz. 651, z późn. zm.) oraz art. 104 ustawy z dnia 14 czerwca 1960 r. Kodeks postępowania administracyjnego (tekst jednolity Dz. U. z 2013 poz. 267)

po rozpatrzeniu wniosku Przedsiębiorstwa Wodociągów i Kanalizacji „DELFIN” sp. z o. o., ul. Rzeczna 2, 57-200 Ząbkowice Śląskie działającego poprzez Pełnomocnika Pana Piotra Augustynowicza, ul. Jasna 38/10, 57-200 Ząbkowice Śląskie z dnia 02.06.2015 r., (wplynął dnia 03.06.2015 r.) z późniejszą zmianą z dnia 17.07.2015 r., dotyczącego wydania decyzji o ustaleniu lokalizacji inwestycji celu publicznego dla inwestycji pod nazwą: „Budowa sieci kanalizacji sanitarnej w miejscowości Grochowiska z kolektorem przesyłowym do Ząbkowic Śląskich” na działkach nr 61, 74/14 i na części działek nr 189, 167, 166, 165/1 i 78, obręb Grochowiska

### u s t a l a m

DLA PRZEDSIĘBIOSTWA WODOCIĄGÓW I KANALIZACJI „DELFIN” SP. Z O. O

LOKALIZACJĘ INWESTYCJI CELU PUBLICZNEGO

DLA INWESTYCJI POD NAZWĄ:

„BUDOWA SIECI KANALIZACJI SANITARNEJ W MIEJSCOWOŚCI GROCHOWISKA Z KOLEKTOREM PRZESYŁOWYM DO ZĄBKOWIC ŚLĄSKICH”

NA DZIAŁKACH NR 61, 74/14 I NA CZĘŚCI DZIAŁEK NR 189, 167, 166, 165/1 I 78, OBRĘB GROCHOWISKA.

#### I. Rodzaj inwestycji

1. Obiekt infrastruktury technicznej.
2. Realizacja inwestycji pod nazwą: „Budowa sieci kanalizacji sanitarnej w miejscowości Grochowiska z kolektorem przesyłowym do Ząbkowic Śląskich” na działkach nr 61, 74/14 i na części działek nr 189, 167, 166, 165/1 i 78, obręb Grochowiska.
3. Parametry techniczne inwestycji:
  - a) sieć kanalizacji sanitarnej grawitacyjnej - długość całkowita – około 1000 m;
  - b) sieć kanalizacji tłocznej – długość całkowita do 3000 m,
  - c) przepompownia ścieków w wydzielonej części działki nr 78.

#### II. Warunki i szczegółowe zasady zagospodarowania terenu oraz jego zabudowy wynikające z przepisów odrębnych w zakresie:

2. Warunków i wymagań ochrony i kształtowania ładu przestrzennego.

Nie określa się nakazów, zakazów, dopuszczeń i ograniczeń w zabudowie i zagospodarowaniu terenu wynikających z potrzeb ochrony i kształtowania ładu przestrzennego.
3. Ochrony środowiska, przyrody i krajobrazu.
  - 1) Inwestycja nie może naruszać równowagi przyrodniczej i utrudniać prowadzenia racjonalnej gospodarki zasobami środowiska, zgodnie z wymogami ustawy z dnia 27 kwietnia 2001 r. prawo ochrony środowiska.

# BURMISTRZ ZĄBKOWIC ŚLĄSKICH

UL. 1 MAJA 15

57-200 Ząbkowice Śląskie

- 
- 2) Odległość od istniejących sieci i urządzeń infrastruktury technicznej zgodnie z przepisami odrębnymi.
  - 3) W razie kolizji inwestycji z istniejącymi sieciami infrastruktury technicznej należy dokonać przełożenia sieci, za zgodą właściciela sieci, na koszt Inwestora realizującego zadanie.
  - 4) Umieszczenie w pasie drogowym urządzeń infrastruktury technicznej niezwiązanej z drogą, nie może naruszać elementów technicznych drogi oraz nie może przyczyniać się do czasowego lub trwałego zagrożenia bezpieczeństwa ruchu albo zmniejszenia wartości użytkowej drogi.
  - 5) Budowla liniowa usytuowana wzdłuż drogi, powinna być wykonana w taki sposób, aby nie ograniczała możliwości przebudowy albo remontu drogi, zgodnie z Rozporządzeniem Ministra Transportu i Gospodarki Morskiej z 2 marca 1999 r. w sprawie warunków technicznych, jakim powinny odpowiadać drogi publiczne i ich usytuowanie.
  - 6) Prowadzenie robót w pasie drogowym wymaga zezwolenia zarządcy drogi zgodnie z Ustawą z 21 marca 1985 r. o drogach publicznych.
  - 7) Zgodnie z art. 2 ust. 7 ustawy z dnia 3 lutego 1995 r. o ochronie gruntów rolnych i leśnych (tekst jednolity Dz. U. 2013 poz. 1205), teren nie wymaga uzyskania zgody na zmianę przeznaczenia gruntów rolnych na cele nierolnicze.
4. Ochrony dziedzictwa kulturowego i zabytków oraz dóbr kultury współczesnej.
- wynikające z uzgodnienia z Dolnośląskim Wojewódzkim Konserwatorem Zabytków we Wrocławiu Delegatura w Wałbrzychu, Postanowienie nr 260/15 z dnia 14.07.2015 r.
- 1) Zamierzenie w zakresie działki geodezyjnej nr 166 zlokalizowane jest w obszarze ochrony konserwatorskiej stanowiska archeologicznego 21/92-26.
  - 2) W granicach działki nr 166 dla prac ziemnych Inwestor powinien zapewnić badania archeologiczne, które będą polegały na nadzorowaniu robót ziemnych objętych zamierzeniem bez wpływu na zakres ich realizacji w oparciu o uzgodniony program tych badań. Pozwolenia konserwatorskie w formie decyzji administracyjnej na badania archeologiczne należy uzyskać przed przystąpieniem do robót w terenie.
4. Obsługi w zakresie infrastruktury technicznej i komunikacji.
- 1) obsługa komunikacyjna – z dróg powiatowych – działek nr 166 i 165/1, oraz z dróg gminnych – działek nr 189 i 167;
  - 2) ścieki bytowe - do projektowanej kanalizacji sanitarnej w miejscowości Grochowiska, zgodnie z warunkami technicznymi wydanymi przez odpowiedniego zarządcę sieci;
  - 3) odpady stałe powstałe w czasie budowy - do odpowiednich pojemników, zgodnie z przepisami odrębnymi;
  - 4) pozostałe odpady - należy zagospodarować zgodnie z przepisami ustawy z dnia 14 grudnia 2012 r. o odpadach (Dz. U. z 2013 r., poz. 21);
  - 5) woda, energia elektryczna, wody opadowe, zaopatrzenie w ciepło – nie dotyczy.
5. Wymagań dotyczących ochrony interesów osób trzecich.
- Realizacja inwestycji nie może spowodować uciążliwości na terenach sąsiednich zarówno na etapie wykonywania robót budowlanych jak i w czasie eksploatacji inwestycji; dotyczy to w szczególności uciążliwości spowodowanych przez hałas, wibrację, zaktócenia elektryczne i promieniowanie, zanieczyszczenia powietrza, gleby i wody oraz nie może powodować: pozbawienia dostępu światła dziennego dla pomieszczeń przeznaczonych na pobyt ludzi oraz dostępu do drogi publicznej, uniemożliwiać korzystanie z wody, kanalizacji, energii elektrycznej, ciepłej i środków łączności.

# BURMISTRZ ZĄBKOWIC ŚLĄSKICH

UL. 1 MAJA 15

57-200 Ząbkowice Śląskie

6. Granic i sposobów zagospodarowania terenów lub obiektów podlegających ochronie a także narażonych na niebezpieczeństwo powodzi oraz zagrożonych osuwaniem się mas ziemnych

Nie określa się nakazów, zakazów, dopuszczeń i ograniczeń w zabudowie i zagospodarowaniu terenu wynikających z położenia działki na terenie podlegającym ochronie, terenie narażonym na niebezpieczeństwo powodzi lub zagrożonym osuwaniem się mas ziemnych.

7. Warunki i wymagania wynikające z uzgodnień przewidzianych w art.53 ust. 4 ustawy o planowaniu i zagospodarowaniu przestrzennym.

- 1)Wojewoda Dolnośląski – pismo , znak IF-PP.745.24.2015.WJ z dnia 22 lipca 2015 r. – „projekt decyzji nie podlega uzgodnieniu ,
- 2)Starosta Ząbkowicki uzgodnił projekt decyzji , Postanowienie znak : GKN.6123.108.2015. MGS z dnia 15.07.2015 r.
- 3)Zarząd Dróg Powiatowych uzgodnił projekt decyzji , Postanowienie znak : TE.7331.CP.38.2015 z dnia 14.07.2015 r.
- 4)Marszałek Województwa Dolnośląskiego nie ustosunkował się do dostarczonych projektów decyzji – zgodnie z art. 53 ust. 5 ustawy opizp, uzgodnienie uważa się za dokonane.

### III. Linie rozgraniczające teren inwestycji

Linie rozgraniczające teren inwestycji i obszar oddziaływania inwestycji przedstawiony jest na załącznikach graficznych do decyzji w skali 1:1000.

#### UZASADNIENIE

Wniosek o wydanie decyzji o ustaleniu lokalizacji inwestycji celu publicznego wpłynął do Burmistrza Ząbkowic Śląskich dnia 03.06.2015 r.

Wniosek sprawdzono pod względem spełnienia wymogów przewidzianych ustawą z dnia 27 marca 2003 r. o planowaniu i zagospodarowaniu przestrzennym.

Rozpatrzono, czy na powyższą inwestycję można wydać decyzję o ustaleniu lokalizacji celu publicznego, zgodnie z wymogami przepisów szczególnych i odrębnych.

Pismem zawiadomiono Wnioskodawcę poprzez Pełnomocnika oraz właścicieli i użytkowników wieczystych nieruchomości, na których będzie realizowana inwestycja o wszczęciu postępowania.

Obwieszczenie o wszczęciu postępowania wywieszono na urzędowych tablicach ogłoszeń w miejscowości Ząbkowice Śląskie i we wsi Grochowiska oraz na stronach internetowych Urzędu – BIP.

Dokonano analizy warunków i zasad zagospodarowania terenu, jego zabudowy, wynikających z przepisów odrębnych oraz analizy stanu faktycznego i prawnego terenu, na którym przewiduje się realizację inwestycji, zgodnie z art. 53 pkt 3 ustawy z dnia 27 marca 2003 r. o planowaniu i zagospodarowaniu przestrzennym (tekst jednolity Dz. U. 2015 poz. 199 z późn. zm.).

Projekt decyzji skierowano do uzgodnień:

1. zgodnie z art. 53, ust. 4, pkt 2 ustawy z dnia 27 marca 2003 r. o planowaniu i zagospodarowaniu przestrzennym do Dolnośląskiego Wojewódzkiego Konserwatora Zabytków,
2. zgodnie z art. 53, ust. 4, pkt 5 ustawy z dnia 27 marca 2003 r. o planowaniu i zagospodarowaniu przestrzennym do Marszałka Województwa Dolnośląskiego,
3. zgodnie z art. 53, ust. 4, pkt 6 ustawy z dnia 27 marca 2003 r. o planowaniu i zagospodarowaniu przestrzennym do Marszałka Województwa Dolnośląskiego za pośrednictwem Dolnośląskiego Zarządu Melioracji i Urządzeń Wodnych we Wrocławiu, Inspektorat w Świdnicy i Starosty Ząbkowickiego,
4. zgodnie z art. 53, ust. 4, pkt 9 wyżej wymienionej ustawy do Zarządu Dróg Powiatowych w Ząbkowicach Śląskich

W trakcie prowadzonego postępowania administracyjnego w dniu 6.07.2015 r. do tut. Urzędu wpłynął wniosek pisemny od jednego ze współwłaścicieli nieruchomości o nr 58/3 , obręb Grochowiska w sprawie „przeprojektowania przebiegu kanalizacji”. Wniosek został przekazany do Przedsiębiorstwa Wodociągów i Kanalizacji „DELFIN” w Ząbkowicach Śląskich za pismem , znak IGP.7021.169.2015.JK. Pismem z dnia 17.07.2015 r. (data wpływu 20.07.2015 r.) , pełnomocnik

# BURMISTRZ ZĄBKOWIC ŚLĄSKICH

UL. 1 MAJA 15

57-200 Ząbkowice Śląskie

Przedsiębiorstwa Wodociągów i Kanalizacji „DELFIN”, wystąpił „o odstąpienie ustalenia warunków celu publicznego dla działki nr 58/3”, co zostało uwzględnione przez organ rozstrzygający .

## POUCZENIE

Od niniejszej decyzji służy prawo odwołania do Samorządowego Kolegium Odwoławczego w Wałbrzychu, Al. Wyzwolenia 24, za moim pośrednictwem w terminie czternastu dni od dnia jej doręczenia.

Zgodne z art. 53, punkt 6 ustawy z dnia 27 marca 2003 r. o planowaniu i zagospodarowaniu przestrzennym (tekst jednolity Dz. U. 2015 poz. 199 z późn. zm.), odwołanie od decyzji o ustaleniu lokalizacji inwestycji powinno zawierać zarzuty odnoszące się do decyzji, określać istotę i zakres żądania będącego przedmiotem odwołania oraz wskazywać dowody uzasadniające to żądanie.

z up. Burmistrza  
Wojciech Ząbkowski  
Kierownik Wydziału Infrastruktury  
i Gospodarki Miejskiej

### Załącznikami do decyzji są:

1. Załączniki nr 1A, 1B, 1C – załączniki graficzne do decyzji – mapy w skali 1:1000;
2. Załącznik nr 2 – analiza warunków i zasad zagospodarowania terenu, jego zabudowy, wynikających z przepisów odrębnych oraz analiza stanu faktycznego i prawnego terenu, na którym przewiduje się realizację inwestycji.

### Otrzymują:

- 12 1. Przedsiębiorstwo Wodociągów i Kanalizacji „DELFIN” sp. z o. o., ul. Rzeczna 2, 57-200 Ząbkowice Śląskie – Wnioskodawca
- 17 2. Pełnomocnik : Piotra Augustynowicza, ul. Jasna 38/10, 57-200 Ząbkowice Śląskie,
- 19 3. Dolnośląski Wojewódzki Konserwator Zabytków, Delegatura w Wałbrzychu, ul. Zamkowa 3, 58-300 Wałbrzych;
- 18 4. Marszałek Województwa Dolnośląskiego, Wybrzeże Juliusza Słowackiego 12-14, 50-411 Wrocław;
- 17 5. Starosta Ząbkowicki, ul. Henryka Sienkiewicza 11, 57-200 Ząbkowice Śląskie;
- 17 6. Zarząd Dróg Powiatowych w Ząbkowicach Śląskich, ul. Daleka 19, 57-200 Ząbkowice Śląskie;
7. Gmina Ząbkowice Śl. ? Burmistrz Ząbkowic Śląskich – WGN w/m
- 17 8. Powiat Ząbkowicki , 57-200 Ząbkowice Śl., ul. Sienkiewicza 11
- 26 9. Markowicz Rafał I Markowicz Jadwiga
10. IGP A/a.

Opracowały: Arch. Katarzyna Grochowska  
Mgr inż. Justyna Białopiotrowicz

# BURMISTRZ ZĄBKOWIC ŚLĄSKICH

UL. 1 MAJA 15

57-200 Ząbkowice Śląskie

Załącznik nr 2  
Do decyzji nr 120/15  
Z dnia 13.08.2015 r.

## ANALIZA WARUNKÓW I ZASAD ZAGOSPODAROWANIA TERENU, JEGO ZABUDOWY, WYNIKAJĄCYCH Z PRZEPISÓW ODREBNYCH ORAZ ANALIZA STANU FAKTYCZNEGO I PRAWNEGO TERENU, NA KTÓRYM PRZEVIDUJE SIĘ REALIZACJĘ INWESTYCJI

Analiza sporządzona zgodnie z art. 53 pkt 3 Ustawy z dnia 27 marca 2003 r. o planowaniu i zagospodarowaniu przestrzennym (tekst jednolity Dz. U. 2015 poz. 199 z późn. zm.).

### **1. Rodzaj inwestycji**

- 1) Obiekt infrastruktury technicznej.
- 2) Inwestycja pod nazwą: „Budowa sieci kanalizacji sanitarnej w miejscowości Grochowiska z kolektorem przesyłowym do Ząbkowic Śląskich” na działkach nr 58/3, 61, 74/14 i na części działek nr 189, 167, 166, 165/1 i 78, obręb Grochowiska.

### **2. Analiza stanu faktycznego i prawnego terenu, na którym przewiduje się realizację inwestycji**

- 1) Inwestycja będzie zrealizowana na następujących działkach/częściach działek w obrębie Grochowiska:

L.p.	Nr ewd. działki	Klasyfikacja gruntu	Właściciel/użytkownicy wieczystości
1.	189	dr	Gmina Ząbkowice Śląskie/Burmistrz Ząbkowic Śląskich
2.	167	dr	Gmina Ząbkowice Śląskie/Burmistrz Ząbkowic Śląskich
3.	166	dr	Powiat Ząbkowicki/Zarząd Dróg Powiatowych
4.	165/1	dr	Powiat Ząbkowicki/Zarząd Dróg Powiatowych
5.	58/3	B-RII	Osoby fizyczne
6.	61	B-RII, RII	Osoby fizyczne
7.	74/14	ŁIV, N	Gmina Ząbkowice Śląskie/Burmistrz Ząbkowic Śląskich
8.	78	//	//

- 2) Teren, na którym przewiduje się realizację inwestycji, nie podlega ochronie na podstawie przepisów odrębnych, ani nie jest położony w granicach terenu górniczego.
  - 3) Teren, na którym przewiduje się realizację inwestycji, nie jest zagrożony osuwaniem się mas ziemnych.
  - 4) Teren objęty wnioskiem jest położony w granicach historycznego układu ruralistycznego wsi Grochowiska, ujętego w wojewódzkiej ewidencji zabytków.
  - 5) Użytkowanie działek jest zgodne z ewidencją gruntów.
- ### **3. Analiza warunków i zasad zagospodarowania terenu oraz jego zabudowy, wynikających z przepisów odrębnych**

Opracowały: arch. Katarzyna Grochowska  
mgr inż. Justyna Białopiotrowicz

# BURMISTRZ ZĄBKOWIC ŚLĄSKICH

UL. 1 MAJA 15

57-200 Ząbkowice Śląskie

Po analizie przepisów odrębnych, odnoszących się do terenu, na którym przewiduje się realizację inwestycji stwierdzono, że niezbędne jest wprowadzenie następujących warunków i zasad zagospodarowania terenu oraz jego zabudowy wynikających z tych przepisów:

- 1) Inwestycja nie może naruszać równowagi przyrodniczej i utrudniać prowadzenia racjonalnej gospodarki zasobami środowiska, zgodnie z wymogami ustawy z dnia 27 kwietnia 2001 r. prawo ochrony środowiska.
- 2) Odległość od istniejących sieci i urządzeń infrastruktury technicznej zgodnie z przepisami odrębnymi.
- 3) W razie kolizji inwestycji z istniejącymi sieciami infrastruktury technicznej należy dokonać przełożenia sieci, za zgodą właściciela sieci, na koszt Inwestora realizującego zadanie.
- 4) Umieszczenie w pasie drogowym urządzeń infrastruktury technicznej niezwiązanej z drogą, nie może naruszać elementów technicznych drogi oraz nie może przyczyniać się do czasowego lub trwałego zagrożenia bezpieczeństwa ruchu albo zmniejszenia wartości użytkowej drogi.
- 5) Budowla liniowa usytuowana wzdłuż drogi, powinna być wykonana w taki sposób, aby nie ograniczała możliwości przebudowy albo remontu drogi, zgodnie z Rozporządzeniem Ministra Transportu i Gospodarki Morskiej z 2 marca 1999 r. w sprawie warunków technicznych, jakim powinny odpowiadać drogi publiczne i ich usytuowanie.
- 6) Prowadzenie robót w pasie drogowym wymaga zezwolenia zarządcy drogi zgodnie z Ustawą z 21 marca 1985 r. o drogach publicznych.
- 7) Zgodnie z art. 2 ust. 7 ustawy z dnia 3 lutego 1995 r. o ochronie gruntów rolnych i leśnych (tekst jednolity Dz. U. 2013 poz. 1205), teren nie wymaga uzyskania zgody na zmianę przeznaczenia gruntów rolnych na cele nierolnicze.
- 8) Zamierzenia inwestycyjne należy uzgodnić z Dolnośląskim Wojewódzkim Konserwatorem Zabytków, co do konieczności ich prowadzenia pod nadzorem archeologicznym i za pozwoleniem wojewódzkiego konserwatora zabytków.

  
Burmistrz  
Wojciech Ząbkowski  
Kierownik Wydziału Infrastruktury


Opracowały:

arch. Katarzyna Grochowska   
mgr inż. Justyna Białopiotrowicz







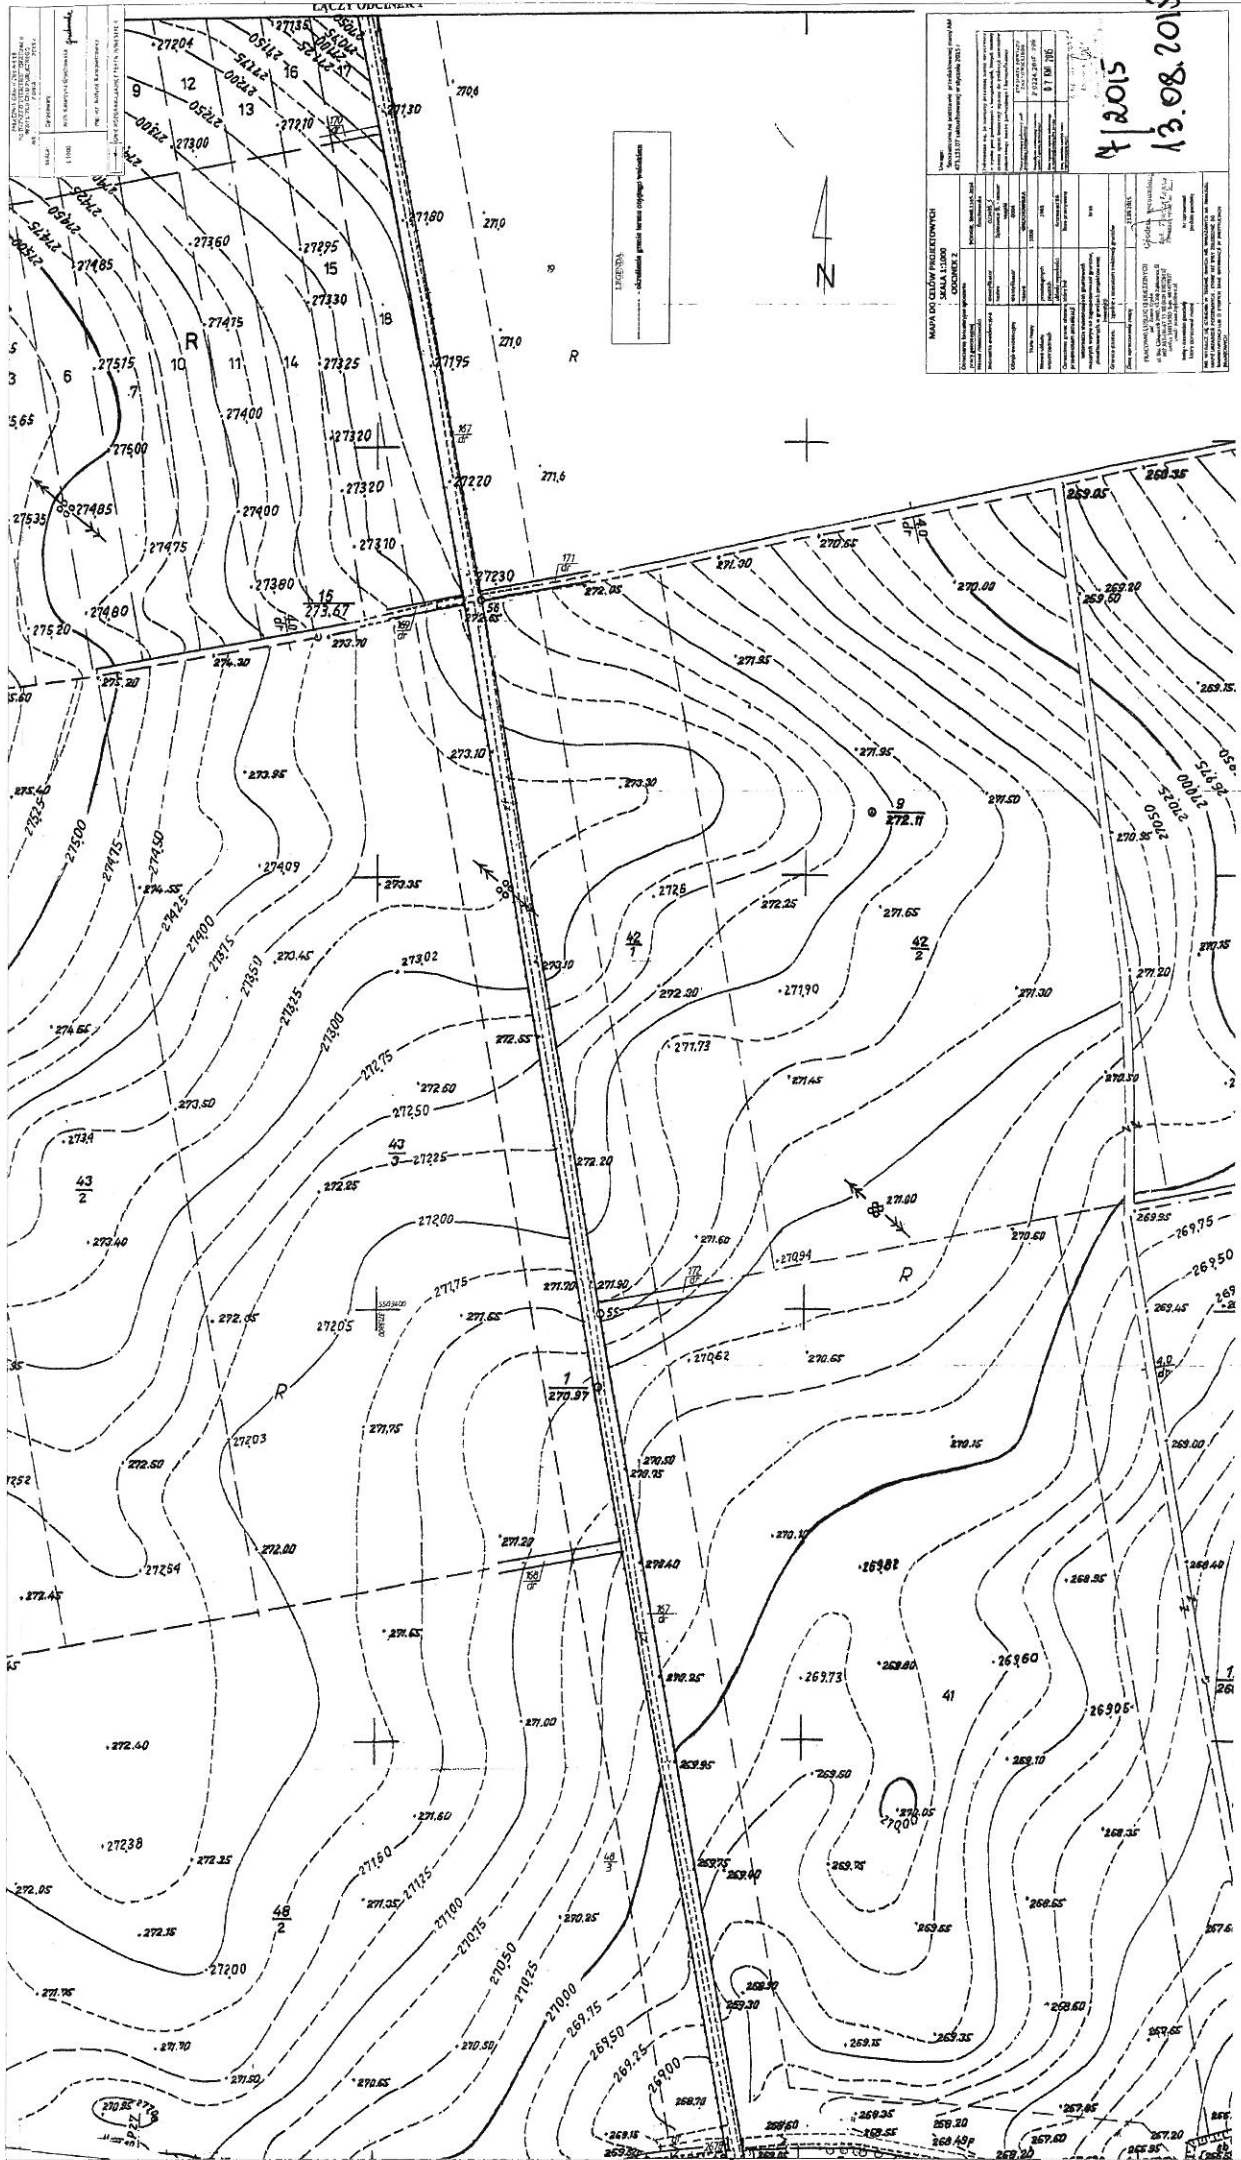

4 2015  
13.08.2015