


Przekrój konstrukcyjny D-D skala 1:20

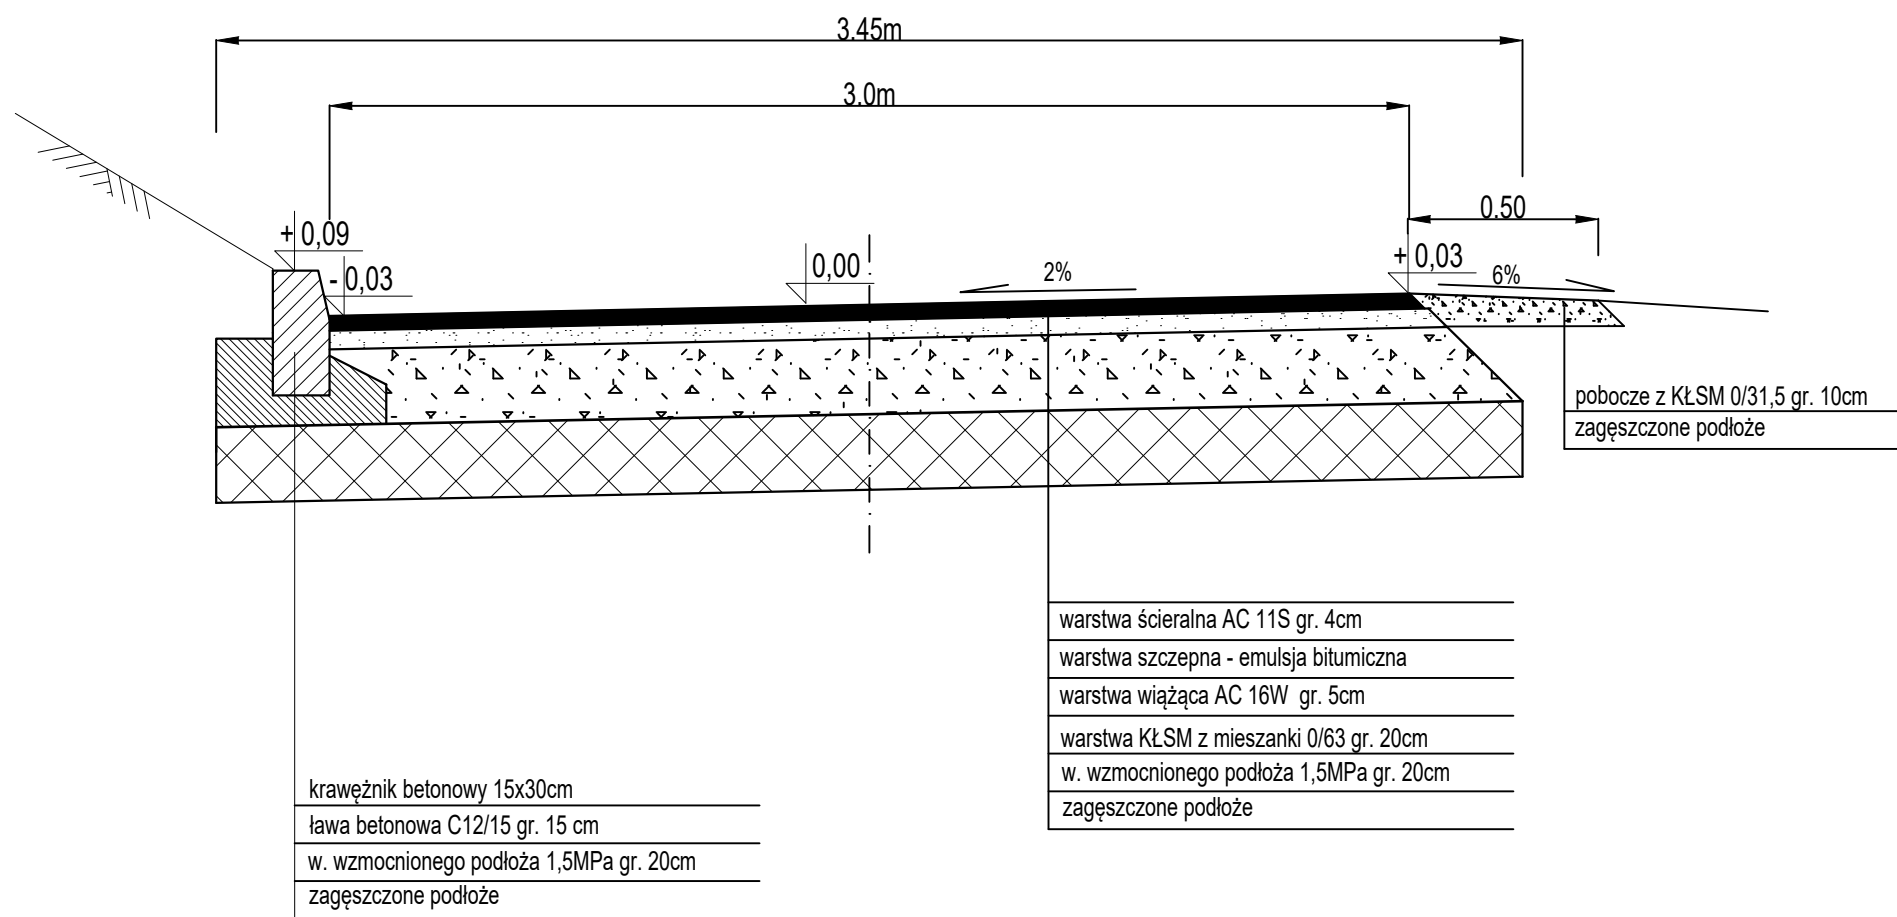

Jednostka projektowa			Zamawiający /Inwestor		
<div>PRACOWNIA PROJEKTOWO INŻYNIERSKA Nowicki ul. Różana 5/1 55-200 Oława</div>			Gmina Ząbkowice Śląskie ul. 1 Maja 15 57-200 Ząbkowice Śląskie		
nazwa zadania			tytuł rysunku		
„Przebudowa drogi gminnej w m. Grochowiska”			Przekrój konstrukcyjny D-D		
imie i nazwisko	specjalność	funkcja	nr uprawnień	podpis	
mgr inż. Marcin Nowicki	drogowa	projektant	DOŚ/0128/PBD/19		
branża	data		skala	nr rysunku	
drogowa	IV 2022		1:20	06	