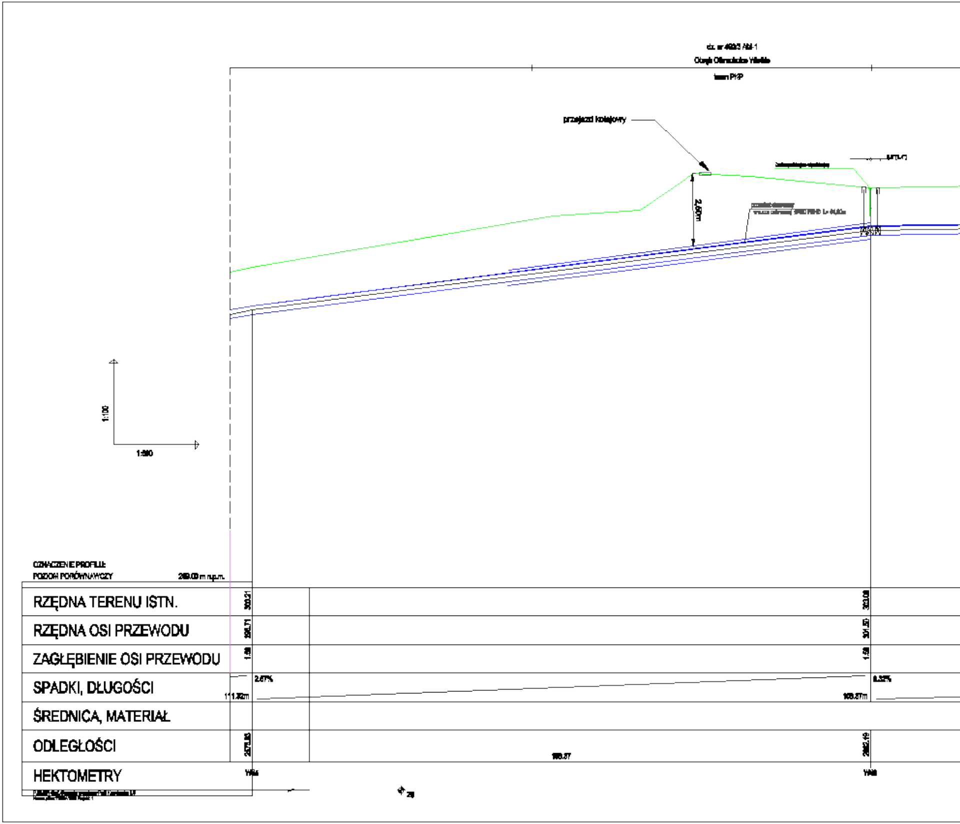
dz. nr 493/3 AM-1
Obręb Olimsdzkie Wielkie
teren PKP
przejazd kolejowy
2,60m
przewiert sterowany
1:100
1:500
OZNACZENIE PROFILU:
POZIOM PORÓWNAWCZY
289.00 m n.p.m.
RZĘDNA TERENU ISTN.
RZĘDNA OSI PRZEWODU
ZAGŁĘBIENIE OSI PRZEWODU
SPADKI, DŁUGOŚCI
ŚREDNICA, MATERIAŁ
ODLEGŁOŚCI
HEKTOMETRY
303.21
300.71
1.50
2.67%
111.70m
2070.85
166.57
303.08
301.50
1.58
0.32%
166.57m
2082.49

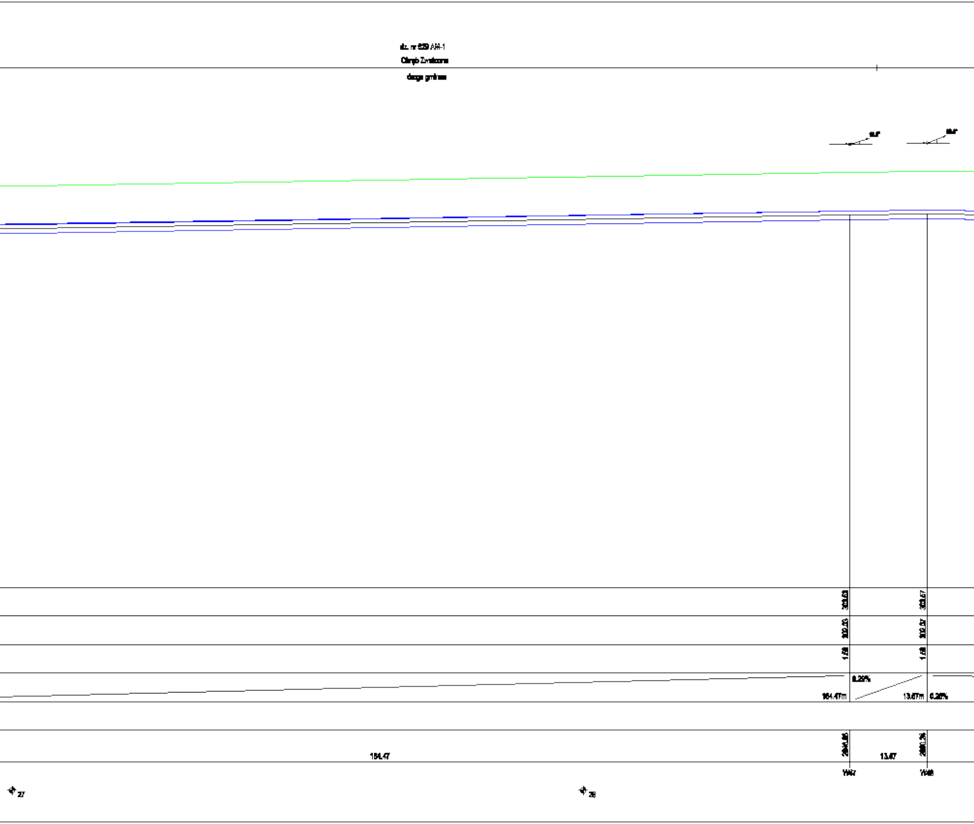
dz. nr 659 AM-1
Obręb Zwałcona
droga gminna
303.63
303.67
302.03
302.07
1.60
1.60
0.26%
164.47m
13.67m
0.26%
2644.95
2661.26
164.47
13.67
W47
W48
27
28

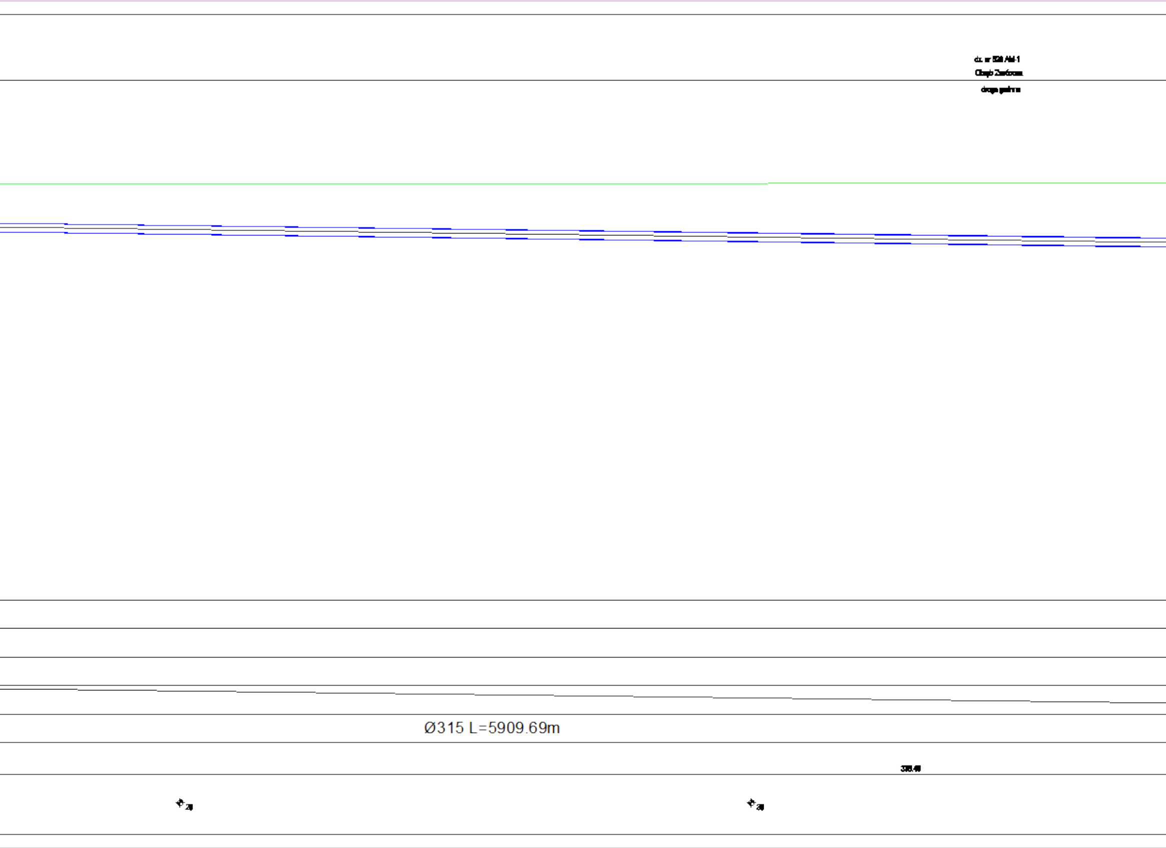
Ø315 L=5909.69m

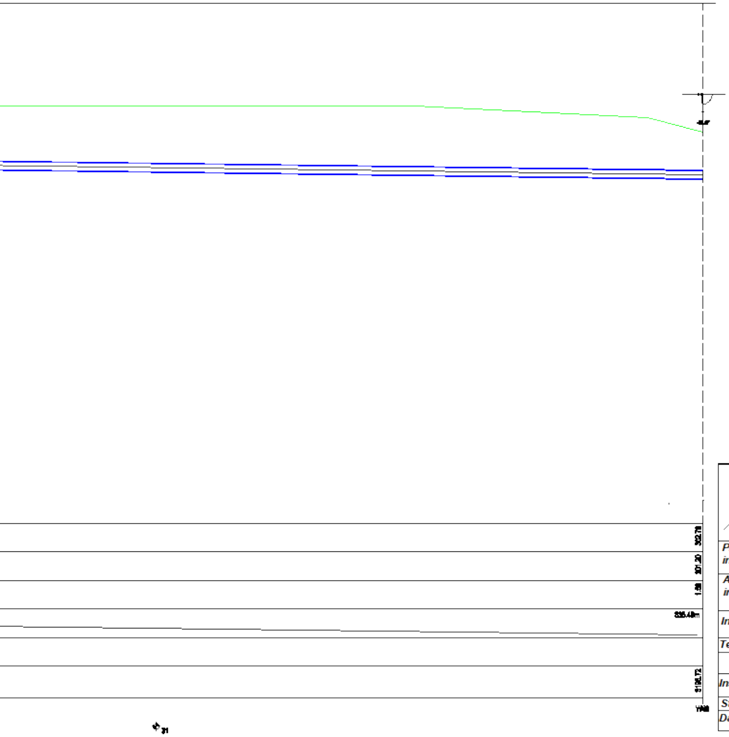
302.78
301.20
1.58

AP Projekt Sp. z o.o.
ul. Stanisława Leszczyńskiego 4/29
50-078 Wrocław
tel. 605055350
e-mail:
KRS 0000711098

Przedmiot inwestycji	Uzbrojenie strefy ekonomicznej w media wod-kan - dz. nr 354/25 AM-3 Obręb Bobolice			
Adres inwestycji:	[illegible]			
Inwestor:	Gmina Ząbkowice Śląskie ul. 1 Maja 15 57-200 Ząbkowice Śląskie			
Temat rys.:	*Profil podłużny sieci wodociągowej*			
Projektanci:		**Data**	**Nr uprawn.**	**Podpis**
Inst.sanitarne	*mgr inż. Piotr Augustynowicz*		302/DOŚ/07	
Stadium:	*PROGRAM FUNKCJONALNO UŻYTKOWY*			

Data opracowania: styczeń 2023r. **Skala: 1:100/500** **Numer rysunku.: W-13**