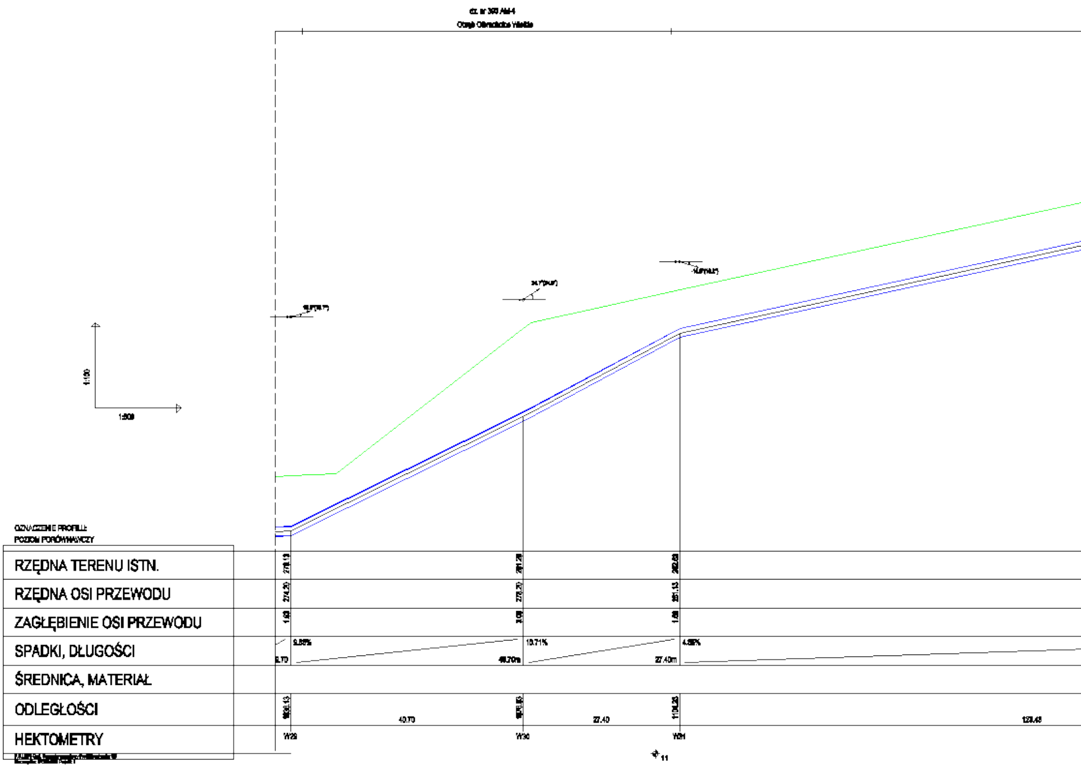
1:100
1:500
OZNACZENIE PROFILU:
POZIOM PORÓWNAWCZY
RZĘDNA TERENU ISTN.
RZĘDNA OSI PRZEWODU
ZAGŁĘBIENIE OSI PRZEWODU
SPADKI, DŁUGOŚCI
ŚREDNICA, MATERIAŁ
ODLEGŁOŚCI
HEKTOMETRY
274.20
278.20
281.13
10.71%
40.70m
27.40m
40.70
27.40
W29
W30
11

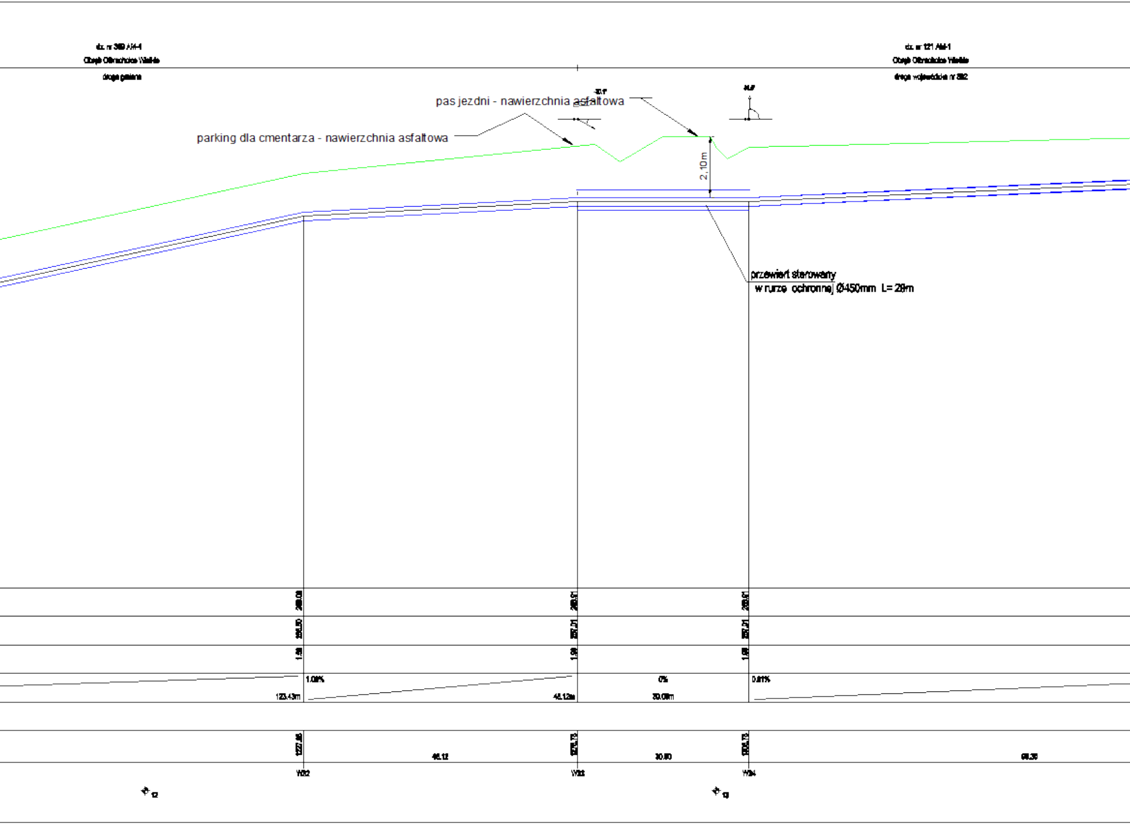
dz. nr 369 AM-1
Obręb Olbrachcice Wielkie
droga gminna
dz. nr 121 AM-1
Obręb Olbrachcice Wielkie
droga wojewódzka nr 382
pas jezdni - nawierzchnia asfaltowa
parking dla cmentarza - nawierzchnia asfaltowa
2,10 m
przewiert sterowany
w rurze ochronnej Ø450mm L=28m
289.08
288.91
288.91
286.50
287.01
287.01
1.58
1.58
1.58
1.08%
0%
0.81%
123.43m
48.12m
30.00m
1227.85
1275.73
1305.73
48.12
30.00
68.30
W32
W33
W34
12
13

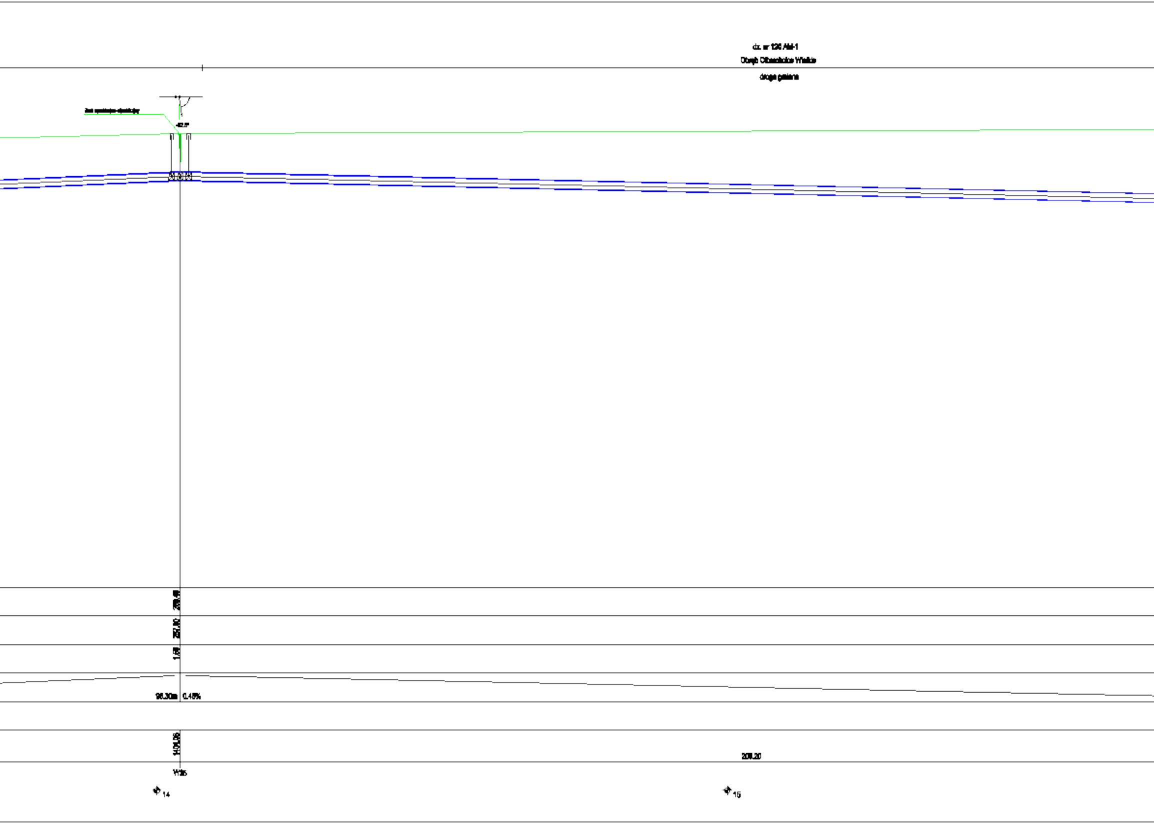
dz. nr 126 AM-1
Obręb Olbrachcice Wielkie
droga gminna
-62.5°
258.48
256.90
1.58
96.30m
0.45%
1+05.06
W35
208.20
14
15

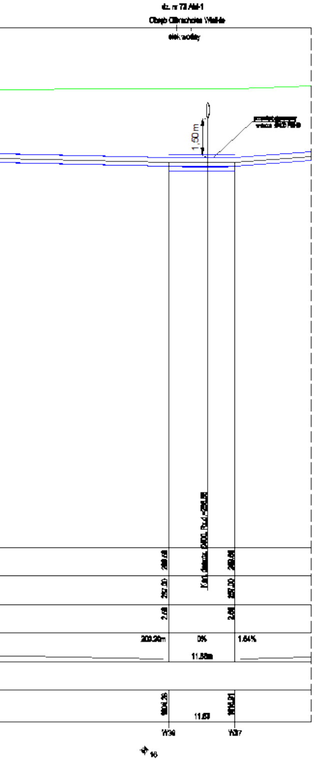
dz. nr 73 AM-1
1,50 m
209,20m
0%
1,64%
11,58m
11,60
W36
W37
16

AP Projekt Sp. z o.o.
ul. Stanisława Leszczyńskiego 4/29
50-078 Wrocław
tel. 605055350
e-mail:
KRS 0000711098

Przedmiot inwestycji	Uzbrojenie strefy ekonomicznej w media wod-kan - dz. nr 354/25 AM-3 Obręb Bobolice			
Adres inwestycji:	[illegible]			
Inwestor:	Gmina Ząbkowice Śląskie ul. 1 Maja 15 57-200 Ząbkowice Śląskie			
Temat rys.:	Profil podłużny sieci wodociągowej			
Projektanci:		**Data**	**Nr uprawn.**	**Podpis**
Inst.sanitarne	mgr inż. Piotr Augustynowicz		302/DOŚ/07	
Stadium:	PROGRAM FUNKCJONALNO UŻYTKOWY			

Data opracowania: styczeń 2023r. Skala: 1:100/500 Numer rysunku.: W-10