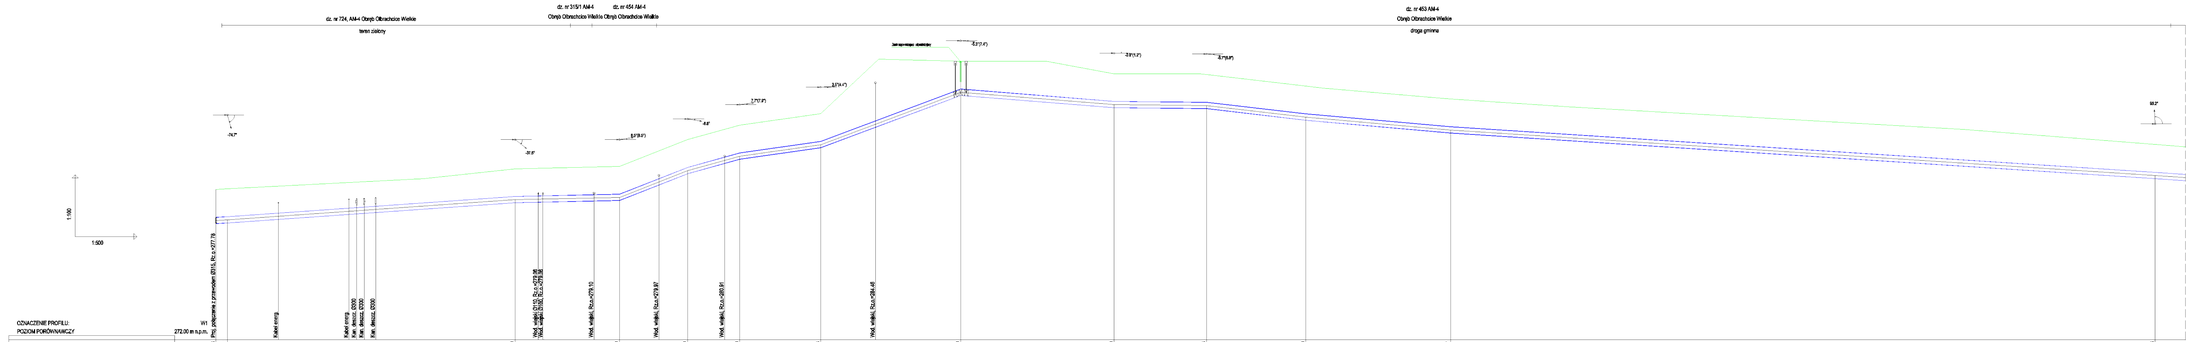

OZNACZENIE PROFILU	W1																									
POZIOM PORÓWNAWCZY	272,00 m n.p.m.	Prz. podłączenie z przewodem ØPEL Rz.=277,79	Kabel energ.	Kabel energ. Kan. Jakość ØØØ Kan. Jakość ØØØ	Kabel energ. Kan. Jakość ØØØ Kan. Jakość ØØØ	Wod. wiatki, Rz.=279,02 Wod. wiatki, Rz.=279,02	Wod. wiatki, Rz.=279,13	Wod. wiatki, Rz.=279,97	Wod. wiatki, Rz.=280,91	Wod. wiatki, Rz.=280,48															
RZĘDNA TERENU ISTN.		279,31	279,31			280,39		280,49	281,70	282,42	282,88		284,60		284,50		284,48		284,54		284,62				281,48	
RZĘDNA OSI PRZEWODU		277,81	277,81			278,79		278,89	280,20	280,90	281,45		283,40		283,42		283,38		283,80		283,42				279,96	
ZAGŁĘBIENIE OSI PRZEWODU		1,50	1,50			1,50		1,50	1,50	1,50	1,50		1,50		1,50		1,50		1,50		1,50				1,50	
SPADKI, DŁUGOŚCI		1,03%	1,41%			0,43%		7,80%	5,63%	2,80%	7,48%		1,01%		37,27m		22,46m		24,09m		35,20m				170,97m	1,42%
ŚREDNICA, MATERIAŁ		2,75m				69,89m		25,32m	18,54m	12,06m	19,67m		33,94m		0,18%		2,33%		1,79%		1,20%					
ODLEGŁOŚCI		0,00	2,75			72,61		97,93	116,47	127,13	146,80		180,74		218,02		240,47		264,56		299,75				470,73	
HEKTOMETRY		W1	W2			W3		W4	W5	W6	W7		W8		W9		W10		W11		W12				W13	
		0							1						2						3				4	

AP Projekt Sp. z o.o.
ul. Stanisława Leszczyńskiego 4/29
50-078 Wrocław
tel. 605055350
e-mail:
KRS 0000711098

Przedmiot inwestycji:	Uzbrojenie strefy ekonomicznej w media wod-kan - dz.: nr 354/25 AM-3 Obręb Bobolice
Adres inwestycji:	dz. nr 454/ 509/ 488/ 492/ 478/ 793/6/ 508/2/ 307/2/*, 307/8/, 307/2*/, 395/2/, 396/, 395/ 72/*, 72/ 73/ Obręb Obrzańskie Wlk., dz. nr 498/3, 526, 526/ 1/5, 576/ 1/1*, 580/ 3, 580, 713/1, 492/ 2, 509, 510/ 1, 510/ 2, 511/ 1, 511/ 2, 512/ 1, 512/ 2, 513/ 1, 513/ 2, 514/ 1, 514/ 2 Obręb Obrzańskie Zamkowe, 1, 90, 7/, 86, 213/, 27, 26, 29/1, 29/2, 30, 31/3, 29/6, 31/2, 31/1, 62, 31/2, 31/1, 116, Obręb Osiedle Wschód, 32, 42, 26, 6/4, 9, 26/2 Obręb Centrum, 6, 11 Obręb Sadlno
Inwestor:	Gmina Zabkowice Slaskie ul. 1 Maja 15 57-250 Ząbkowice Śląskie
Temat rys.:	Profil podłużny sieci wodociągowej

Projektanci:		Data	Nr uprawn.	Podpis
Inst.sanitarne	mgr inż. Piotr Augustynowicz		302/DOŚ/07	
Stadium:	PROGRAM FUNKCJONALNO UŻYTKOWY			

Data opracowania: styczeń 2023r. Skala: 1:100/500 Numer rysunku.: W-8