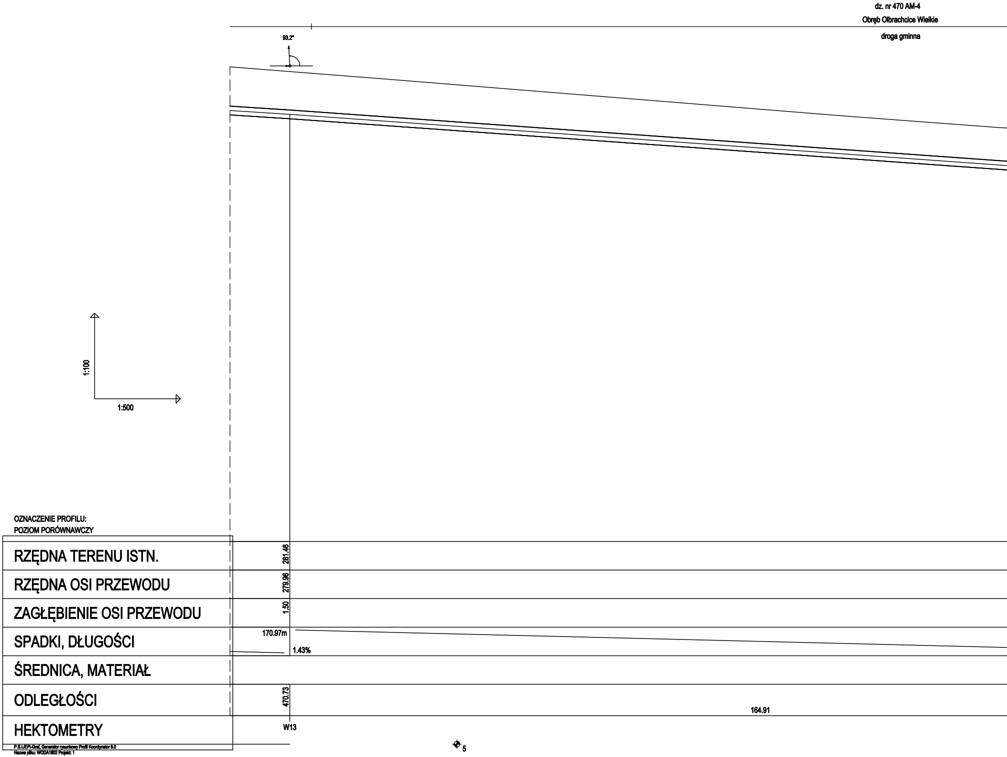
dz. nr 470 AM-4
Obręb Olbrachcice Wielkie
droga gminna
93.2°
1:100
1:500
OZNACZENIE PROFILU:
POZIOM PORÓWNAWCZY
RZĘDNA TERENU ISTN.
281.46
RZĘDNA OSI PRZEWODU
279.96
ZAGŁĘBIENIE OSI PRZEWODU
1.50
SPADKI, DŁUGOŚCI
170.97m
1.43%
ŚREDNICA, MATERIAŁ
ODLEGŁOŚCI
470.73
164.91
HEKTOMETRY
W13
5
P.S.I./EPI-Graf, Generator rysunkowy Profili Koordynator 8.0
Nazwa pliku: WODA1602 Projekt: 1

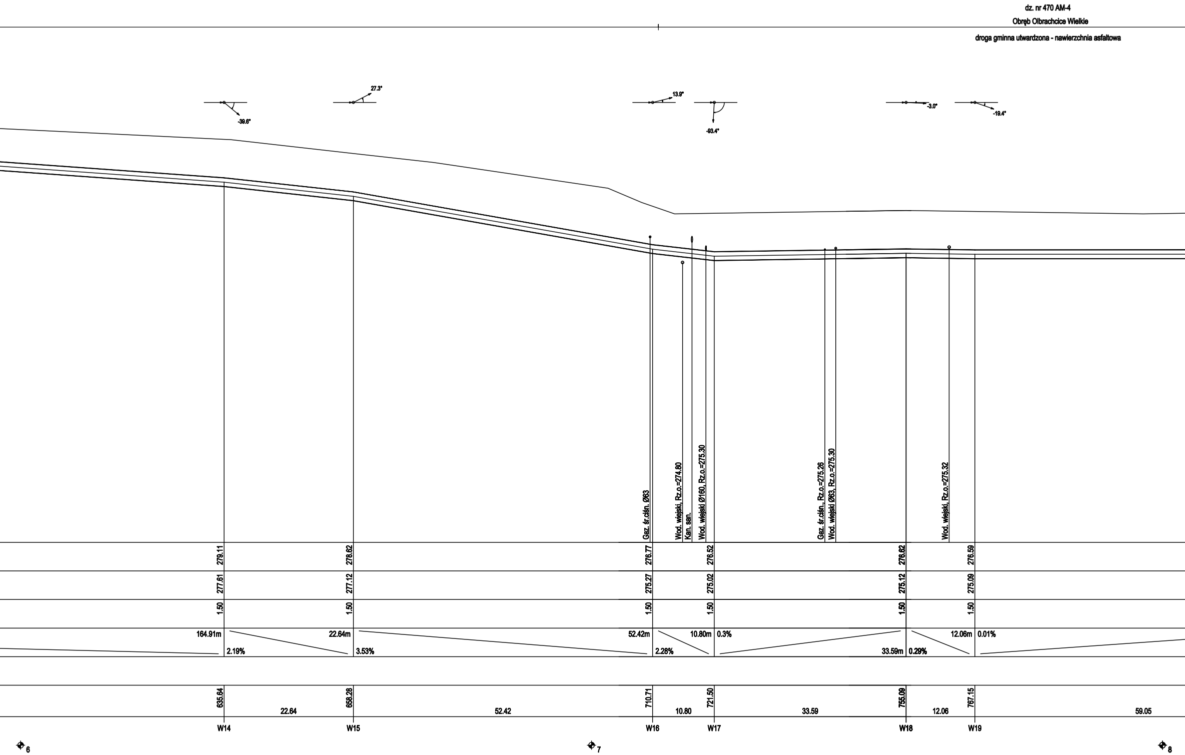
dz. nr 470 AM-4
Obręb Olbrachcice Wielkie
droga gminna utwardzona - nawierzchnia asfaltowa
-39.6°
27.3°
13.9°
-93.4°
-3.0°
-19.4°
Gaz. śr.ciśn. Ø63
Wod. wiejski, Rz.o.=274.80
Kan. san.
Wod. wiejski Ø160, Rz.o.=275.30
Gaz. śr.ciśn., Rz.o.=275.26
Wod. wiejski Ø63, Rz.o.=275.30
Wod. wiejski, Rz.o.=275.32
279.11
278.62
276.77
276.52
276.62
276.59
277.61
277.12
275.27
275.02
275.12
275.09
1.50
1.50
1.50
1.50
1.50
1.50
164.91m
2.19%
22.64m
3.53%
52.42m
2.28%
10.80m
0.3%
33.59m
0.29%
12.06m
0.01%
635.64
658.28
710.71
721.50
755.09
767.15
22.64
52.42
10.80
33.59
12.06
59.05
W14
W15
W16
W17
W18
W19
6
7
8

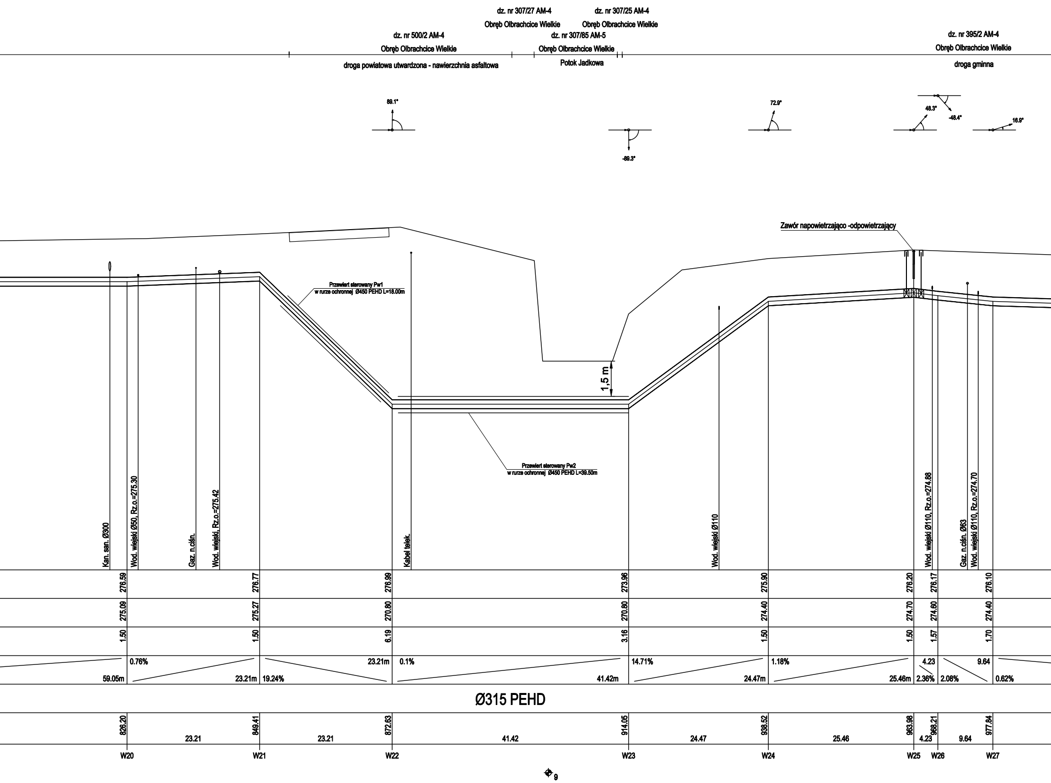
dz. nr 307/27 AM-4
Obręb Olbrachcice Wielkie
dz. nr 307/25 AM-4
Obręb Olbrachcice Wielkie
dz. nr 500/2 AM-4
Obręb Olbrachcice Wielkie
dz. nr 307/85 AM-5
Obręb Olbrachcice Wielkie
dz. nr 395/2 AM-4
Obręb Olbrachcice Wielkie
droga powiatowa utwardzona - nawierzchnia asfaltowa
Potok Jadkowa
droga gminna
89.1°
-89.3°
72.9°
48.3°
-48.4°
16.9°
Zawór napowietrzająco -odpowietrzający
Przewiert sterowany Pw1
w rurze ochronnej Ø450 PEHD L=18.00m
1,5 m
Przewiert sterowany Pw2
w rurze ochronnej Ø450 PEHD L=39.50m
Kan. san. Ø300
Wod. wiejski Ø50, Rz.o.=275.30
Gaz. n.ciśn.
Wod. wiejski, Rz.o.=275.42
Kabel telek.
Wod. wiejski Ø110
Wod. wiejski Ø110, Rz.o.=274.88
Gaz. n.ciśn. Ø63
Wod. wiejski Ø110, Rz.o.=274.70
276.59
276.77
276.99
273.96
275.90
276.20
276.17
276.10
275.09
275.27
270.80
270.80
274.40
274.70
274.60
274.40
1.50
1.50
6.19
3.16
1.50
1.50
1.57
1.70
59.05m
0.76%
23.21m
19.24%
23.21m
0.1%
41.42m
14.71%
24.47m
1.18%
25.46m
4.23
2.36%
2.08%
9.64
0.62%
Ø315 PEHD
826.20
849.41
872.63
914.05
938.52
963.98
968.21
977.84
23.21
23.21
41.42
24.47
25.46
4.23
9.64
W20
W21
W22
W23
W24
W25
W26
W27
9

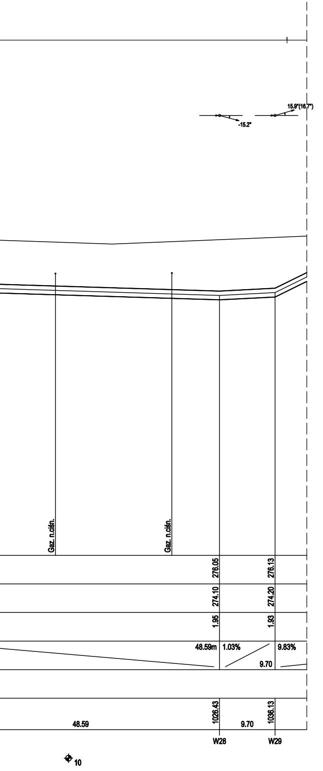
15.9°(16.7°)
-15.2°
Gaz. n.ciśn.
Gaz. n.ciśn.
276.05
276.13
274.10
274.20
1.95
1.93
48.59m
1.03%
9.83%
9.70
1026.43
1036.13
48.59
9.70
W28
W29
10

AP Projekt Sp. z o.o.
ul. Stanisława Leszczyńskiego 4/29
50-078 Wrocław
tel. 605055350
e-mail:
KRS 0000711098

Przedmiot inwestycji:	Uzbrojenie strefy ekonomicznej w media wod-kan - dz. nr 354/25 AM-3 Obręb Bobolice			
Adres inwestycji:	dz. nr 454; 509; 469; 453; 470; 316/6; 500/2; 307/27; 307/85; 307/25; 395/2; 390; 389; 121; 120; 73; 118 Obr. Olbrachcice Wlk., dz. nr 490/3; 529; 528; 515; 516; 517; 568/3; 569; 313/1; 493/3; 559; 491/2 Obręb Zwrócona, dz. nr 354/25; 358 Obręb Bobolice; 375/2; 307; 23; 303; 298/2Obręb Jaworek; 1; 10; 1; 9/6; 23/2; 27; 26; 25/5; 25/3; 36; 23/3; 25/8; 37/2; 37/3; 63; 23/2; 37/1; 118; Obręb Osiedle Wschód; 32; 42; 26; 6/4; 9; 28/2 Obręb Centrum; 6; 11 Obręb Sadino			
Inwestor:	**Gmina Ząbkowice Śląskie** **ul. 1 Maja 15** **57-200 Ząbkowice Śląskie**			
Temat rys.:	**Profil podłużny sieci wodociągowej**			
Projektanci:		**Data**	**Nr uprawn.**	**Podpis**
Inst.sanitarne	**mgr inż. Piotr Augustynowicz**		**302/DOŚ/07**	
Stadium:	**PROGRAM FUNKCJONALNO UŻYTKOWY**			
Data opracowania: styczeń 2023r.	**Skala: 1:100/500**		**Numer rysunku.: W-9**	