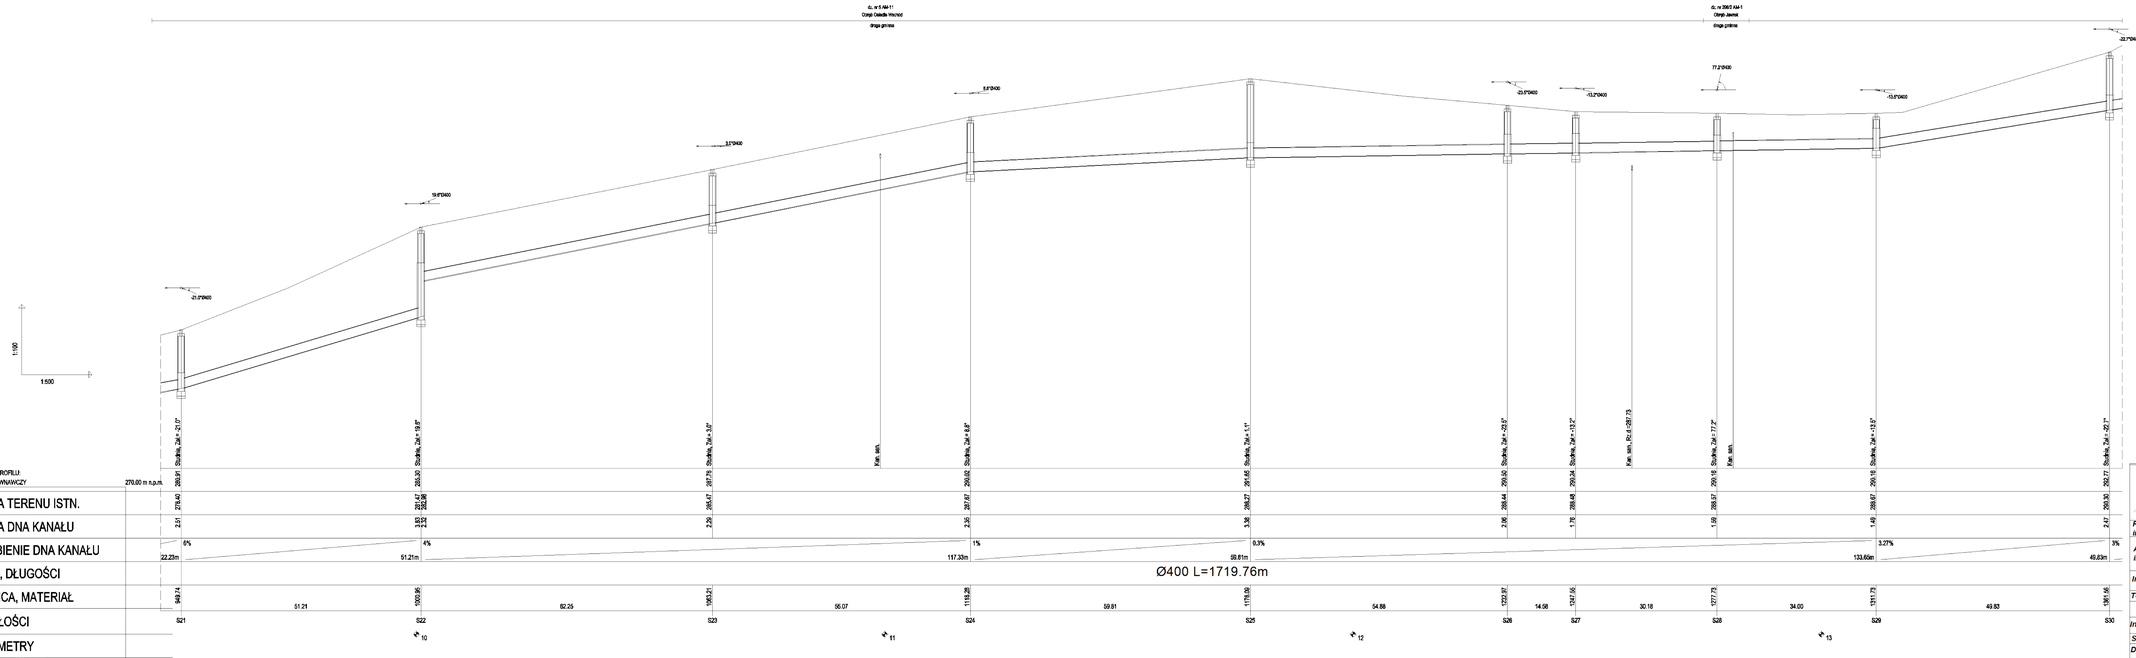

Legenda:

S21-S30 – studzienki rewizyjne DN1200

AP PROJEKT

AP Projekt Sp. z o.o.
ul. Stanisława Leszczyńskiego 4/29
50-078 Wrocław
tel. 605055350
e-mail:
KRS 0000711098

Przedmiot inwestycji	Ulbrojenie strefy ekonomicznej w media wod-kan –
Adres inwestycji:	dz. nr 174/14, AM-1 Oleśnik Bolesław obr. 32 354/2, 360, 360/1, 361, 370, 370/1, 360/2, 307/27, 307/8C, 307/2C, 395/2, 396, 399, 727, 726, 731, 118 Obr. Oleszkowice Wlk., dz. nr 494/1, 526, 529, 515, 516, 517, 548/3, 549, 713/1, 493/3, 516, 491/2 Olesznica, dz. nr 354/25, 258 Oleśnik Bolesław; 379/2, 367, 23, 363, 2992/Oleśnik Jaworzyńska; 1, 10; 1; 98, 272, 27, 29, 295, 25/3, 76, 27/3, 295, 37/2, 37/3, 93, 272, 277, 116, Oleśnik Osiedle Wschód; 32, 42, 26, 6/4, 9; 39/2 Oleśnik Centrum; 6, 11 Oleśnik Sadlno
Inwestor:	Gmina Żukowice Śląskie ul. 3 Maja 15 57-200 Żukowice Śląskie
Temat rys.:	Profil podłużny sieci kanalizacji sanitarnej

Projektanci:	*Data*	*Nr uprawn.*	*Podpis*
Inst.sanitarne	*mgr inż. Piotr Augustynowicz*	*302/DOS/07*	
Stadium:	*PROGRAM FUNKCJONALNO UŻYTKOWY*		

Data opracowania: styczeń 2023r. Skala: 1:100/500 Numer rysunku.: K-9