


Przekrój podłużny

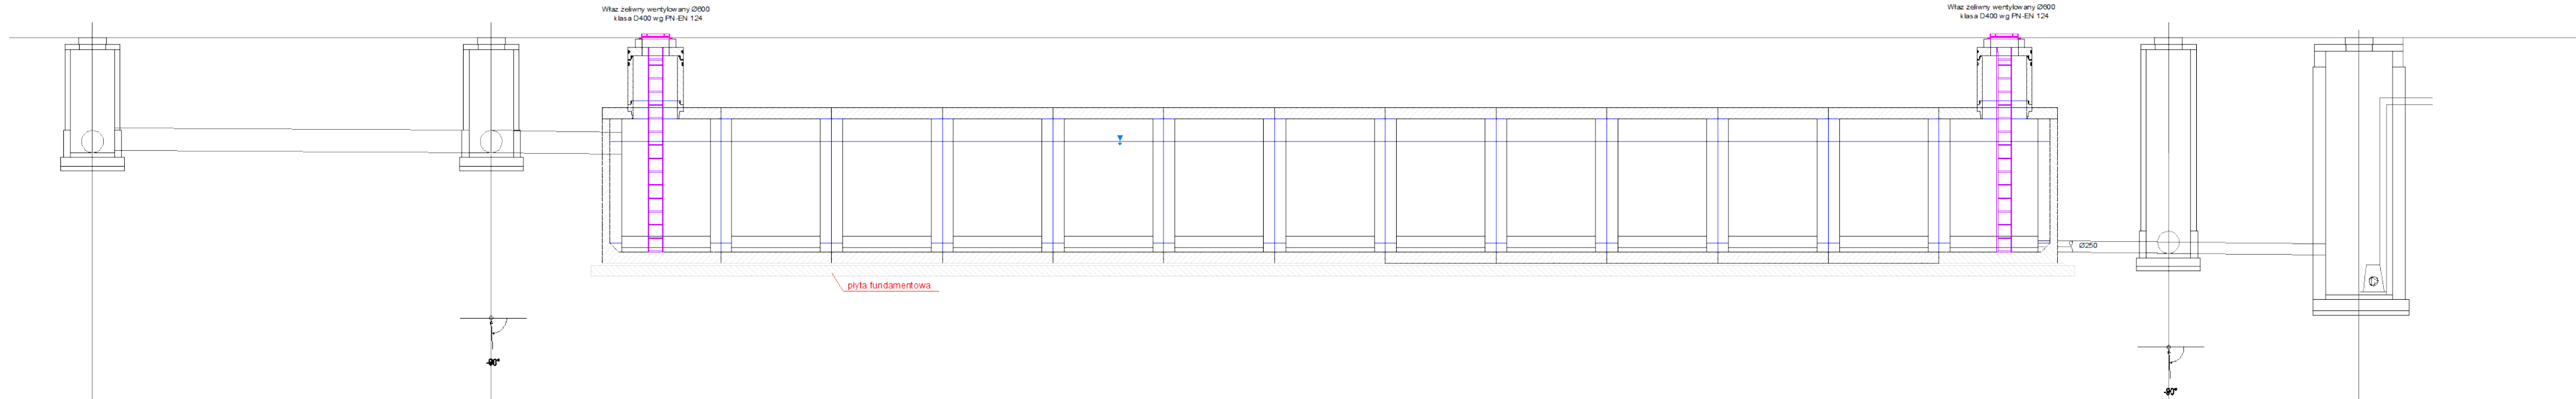

OZNACZENIE PROFILU:	260.00 m n.p.m.				
POZIOM PORÓWNAWCZY					
RZĘDNA TERENU ISTN.		260.30	260.30	260.30	260.30
RZĘDNA DNA KANAŁU		258.54	257.50	258.49	256.29
ZAGŁĘBIENIE DNA KANAŁU		1.76	1.80	1.81	4.01
SPADKI, DŁUGOŚCI		0.5%	ZBIORNIK EU8000 V = 785.5m³ WxSxH = 34,36x8,36x3,0		
ŚREDNICA, MATERIAŁ		Ø500 L=11,50m			Ø250 L=6,80m
ODLEGŁOŚCI		0.00	9.00	2.50	34.36
HEKTOMETRY		S1	S2	ZB2a	ZB2a S3 P2

Legenda:

- Kpb - komora przelewu burzowego
St1,..., St4 - studzienka rewizyjna DN1200
Sr - studnia rozprężna
P2 - pompownia ścieków
ZB2a, ZB2b - Zbiornik retencyjny o poj. 750m3

AP Projekt Sp. z o.o.
ul. Stanisława Leszczyńskiego 4/29
50-078 Wrocław
tel. 605055350
e-mail:
KRS 0000711098

Przedmiot inwestycji:	Uzbrojenie strefy ekonomicznej w media wod-kan - dz. nr 354/25 AM-3 Obręb Bobolice			
Adres inwestycji:	dz. nr 454; 509; 468; 453; 470; 316/6; 500/2; 307/27; 307/85; 307/25; 395/2; 390; 388; 121; 120; 73; 118 Obr. Olbrachcice Wlk., dz. nr 490/3; 529; 528; 515; 516; 517; 568/3; 569; 313/1; 493/3; 559; 491/2 Obręb Zwrocław, dz. nr 354/25; 358 Obręb Bobolice; 375/2; 307; 23; 303; 298/2 Obręb Jaworek; 1; 10; 1; 9/6; 23/2; 27; 26; 25/5; 25/3; 36; 23/3; 29/8; 37/2; 37/3; 63; 23/2; 37/1; 118; Obręb Osiedle Wschód; 32; 42; 26; 6/4; 9; 28/2 Obręb Centrum; 6; 11 Obręb Sadno			
Inwestor:	Gmina Zabłkowice Śląskie ul. 1 Maja 15 57-200 Zabłkowice Śląskie			
Temat rys.:	Profil podłużny sieci kanalizacji sanitarnej - zbiornik ZB2			
Projektanci:	Data	Nr uprawn.	Podpis	
Inst.sanitarne mgr inż. Piotr Augustynowicz		302/DOŚ/07		
Stadium:	PROGRAM FUNKCJONALNO UŻYTKOWY			
Data opracowania:	styczeń 2023r.	Skala:	1:100	Numer rysunku.: K-13