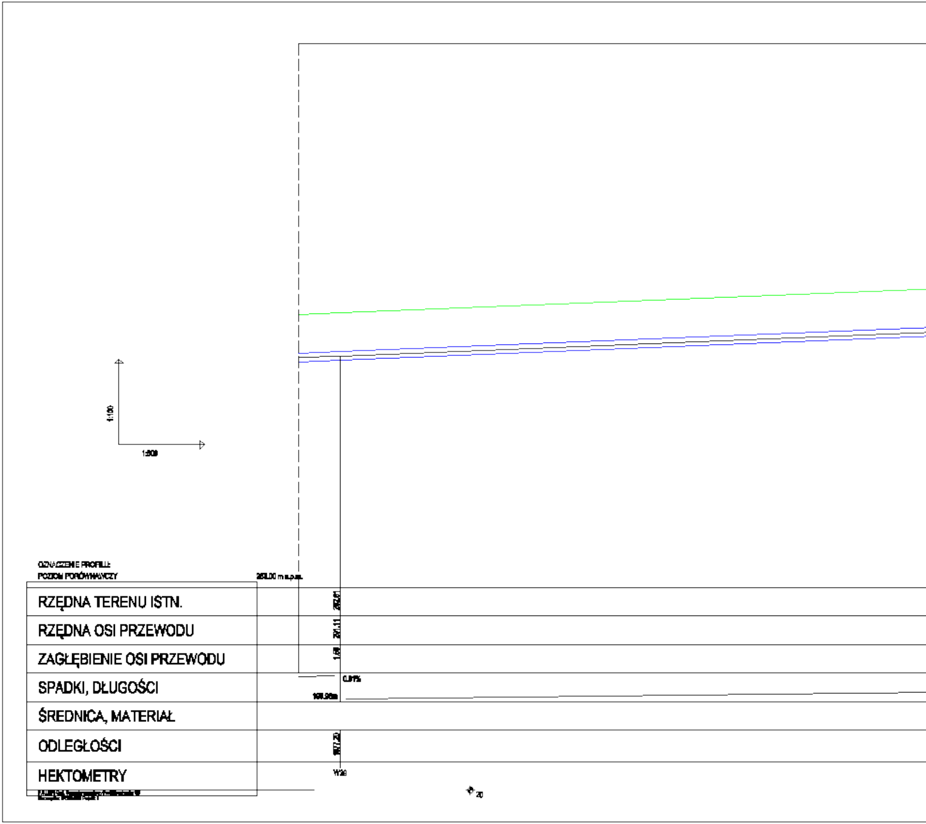
1:100
1:500
OZNACZENIE PROFILU:
POZIOM PORÓWNAWCZY
280.00 m n.p.m.
RZĘDNA TERENU ISTN.
292.61
RZĘDNA OSI PRZEWODU
291.11
ZAGŁĘBIENIE OSI PRZEWODU
1.50
SPADKI, DŁUGOŚCI
ŚREDNICA, MATERIAŁ
ODLEGŁOŚCI
HEKTOMETRY
W20
20

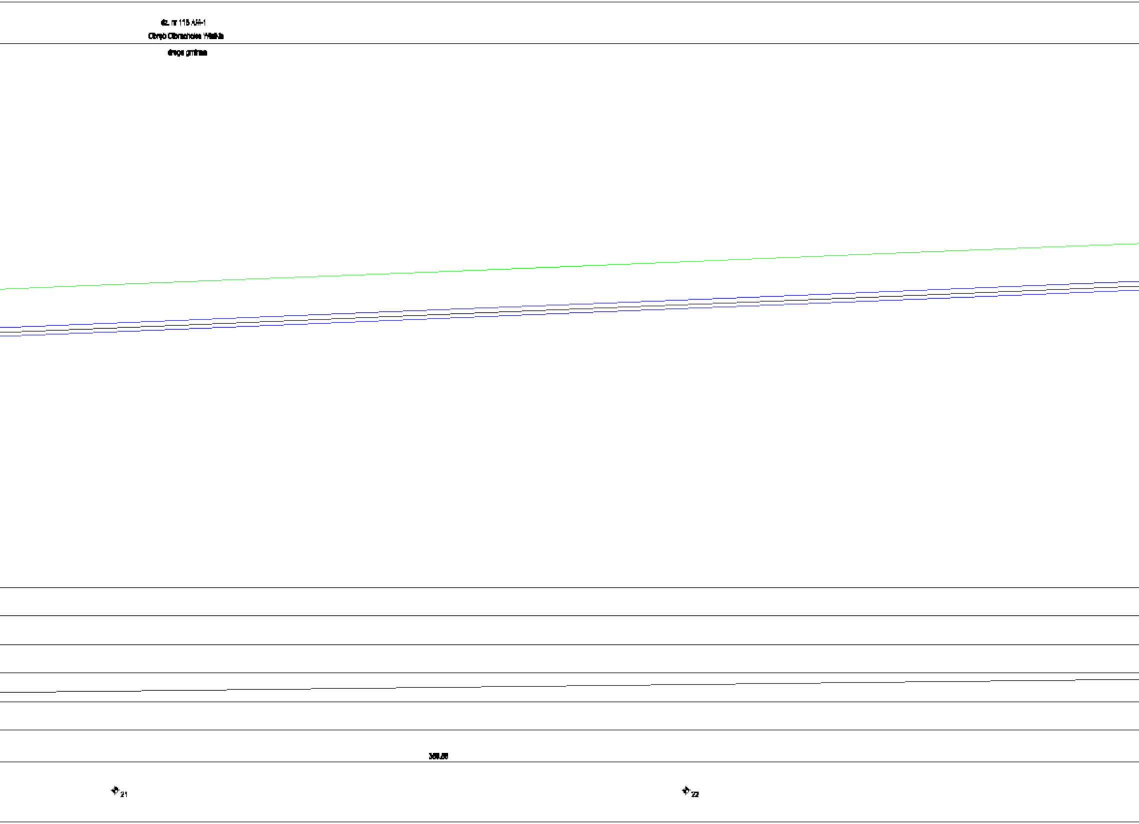
dz. nr 115 AM-1
Obręb Obrachcice Wielka
droga gminna
368.58
21
22

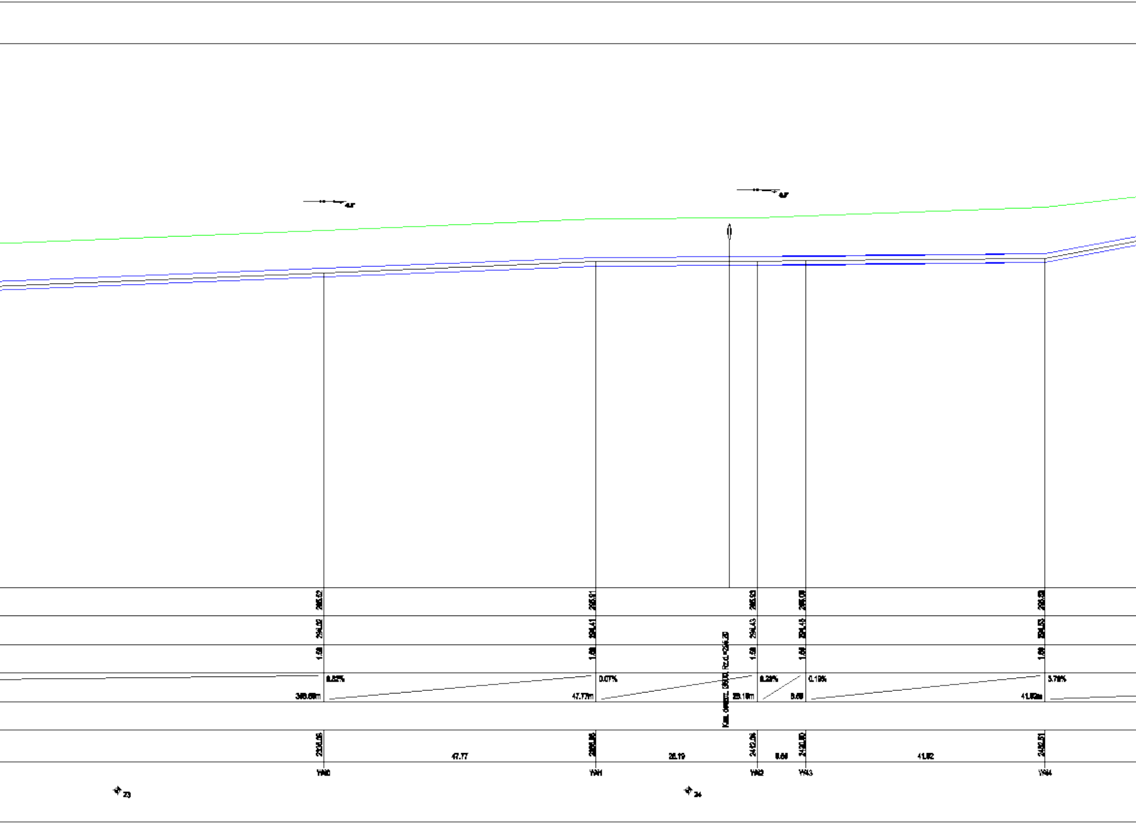
4.0'
4.0'
285.52
284.02
1.50
0.05%
365.69m
2338.06
W40
285.91
284.41
1.50
0.07%
47.77m
2385.83
47.77
W41
Kan. deszcz. Ø600, Rz.d.=285.20
26.19
285.93
284.43
1.50
0.29%
28.19m
2412.02
W42
8.60
285.95
284.45
1.50
0.19%
8.60
2420.60
W43
41.82
286.03
284.53
1.50
3.70%
41.82m
2462.51
W44
23
24

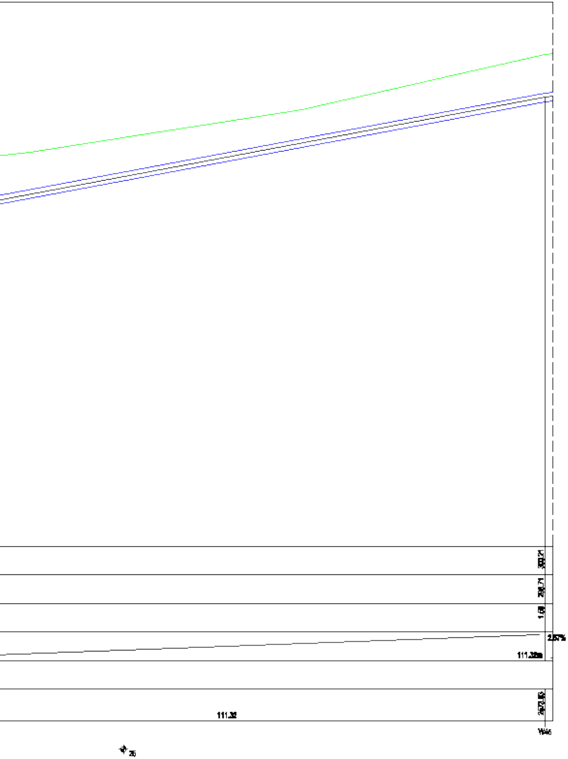
300.21
298.71
1.50
2.57%
111.38m
111.32
2672.85
W46
25

AP Projekt Sp. z o.o.
ul. Stanisława Leszczyńskiego 4/29
50-078 Wrocław
tel. 605055350
e-mail:
KRS 0000711098

Przedmiot inwestycji	Uzbrojenie strefy ekonomicznej w media wod-kan - dz. nr 354/25 AM-3 Obręb Bobolice
Adres inwestycji:	[illegible]
Inwestor:	Gmina Ząbkowice Śląskie ul. 1 Maja 15 57-200 Ząbkowice Śląskie
Temat rys.:	Profil podłużny sieci wodociągowej

Projektanci:		Data	Nr uprawn.	Podpis
Inst.sanitarne	mgr inż. Piotr Augustynowicz		302/DOŚ/07	
Stadium:	PROGRAM FUNKCJONALNO UŻYTKOWY			

Data opracowania: styczeń 2023r. Skala: 1:100/500 Numer rysunku.: W-12