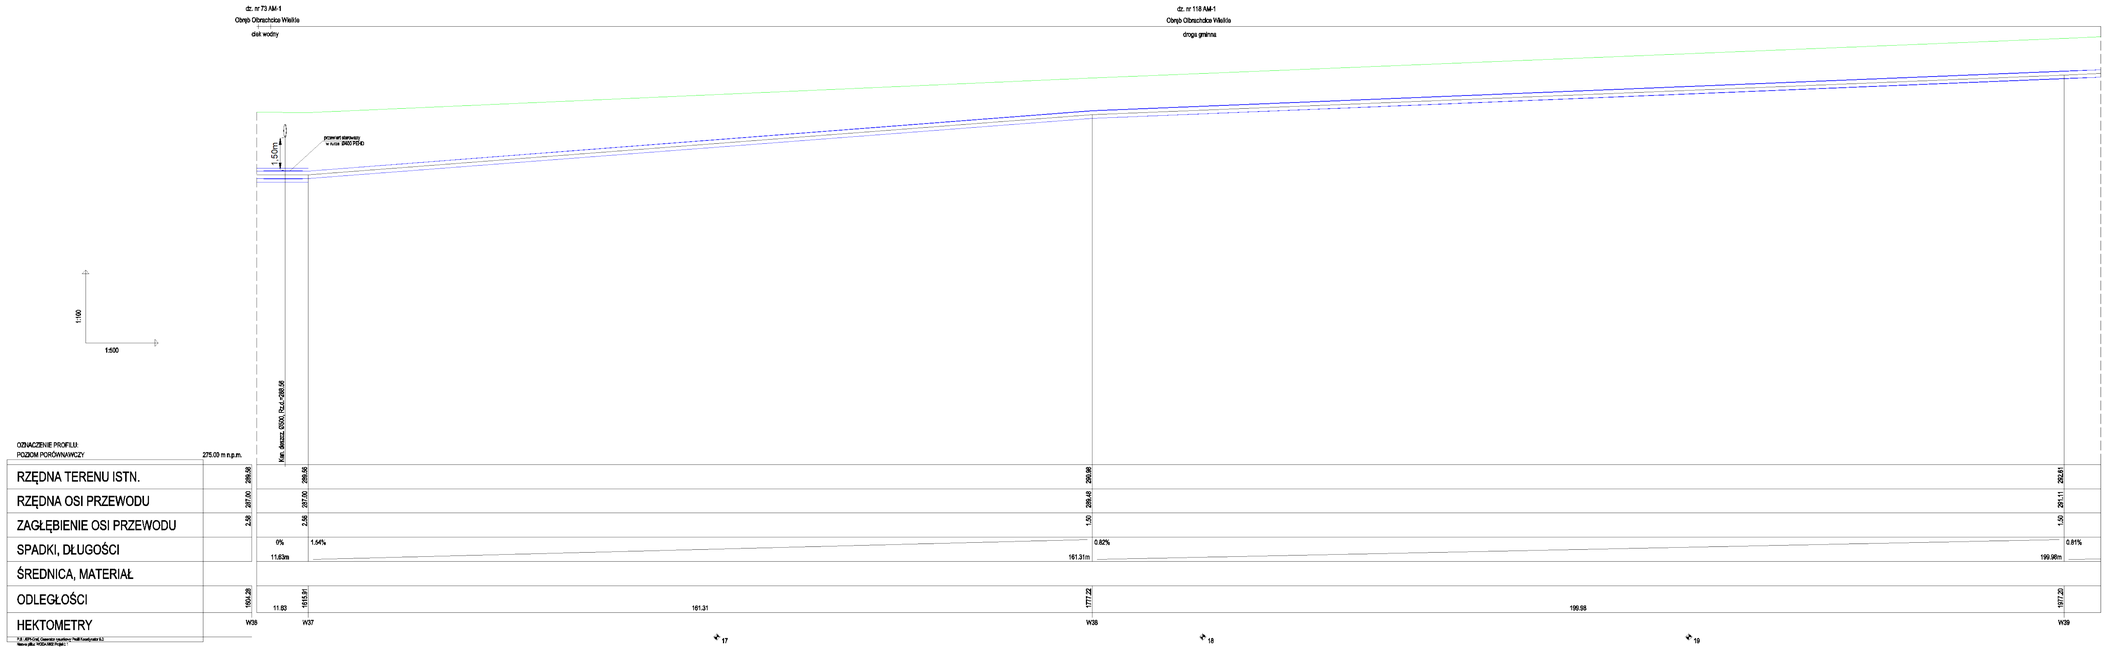

AP Projekt Sp. z o.o.
ul. Stanisława Leszczyńskiego 4/29
50-078 Wrocław
tel. 605055350
e-mail:
KRS 0000711098

Przedmiot inwestycji:	Uzbrojenie strefy ekonomicznej w media wod-kan - dz. nr 354/25 AM-3 Obręb Bobolice
Adres inwestycji:	*dz. nr 454; 509; 486; 453; 476; 316/6; 500/2; 307/27; 307/85; 307/25; 395/2; 396; 389; 121; 120; 73; 119 Obr. Olbrachcice Wlk., dz. nr 490/3; 526; 528; 515; 516; 517; 568/3; 569; 312/1; 492/3; 559; 560; 561; 562; 563; 564; 565; 566; 567; 568/1; 568/2; 568/4; 354/25; 358 Obręb Bobolice; 373/2; 367; 21; 367; 298/20 Obręb Jaworek; 1; 45; 1; 66; 212; 27; 45; 2; 393; 393; 26; 233; 259; 372; 353; 63; 233; 237; 118; Obręb Osiedle Wrzosy; 32; 42; 25; 54; 5; 39/1 Obręb Centrum; 6; 11 Obręb Sadlno*
Inwestor:	Gmina Żukowice Śląskie ul. 1 Maja 15 57-200 Żukowice Śląskie
Temat rys.:	*Profil podłużny sieci wodociągowej*

	Projektanci:	*Data*	*Nr uprawn.*	*Podpis*
Inst.sanitarne	*mgr inż. Piotr Augustynowicz*		*302/DOŚ/07*	
Stadium:	*PROGRAM FUNKCJONALNO UŻYTKOWY*			

Data opracowania: styczeń 2023r. *Skala: 1:100/500* *Numer rysunku.: W-11*