


21 2 8


UWAGA !

Ostateczny kształt i wymiar przeszkody należy dostosować do lokalizacji w terenie oraz do prędkości jazdy na rowerze.

kierunek jazdy

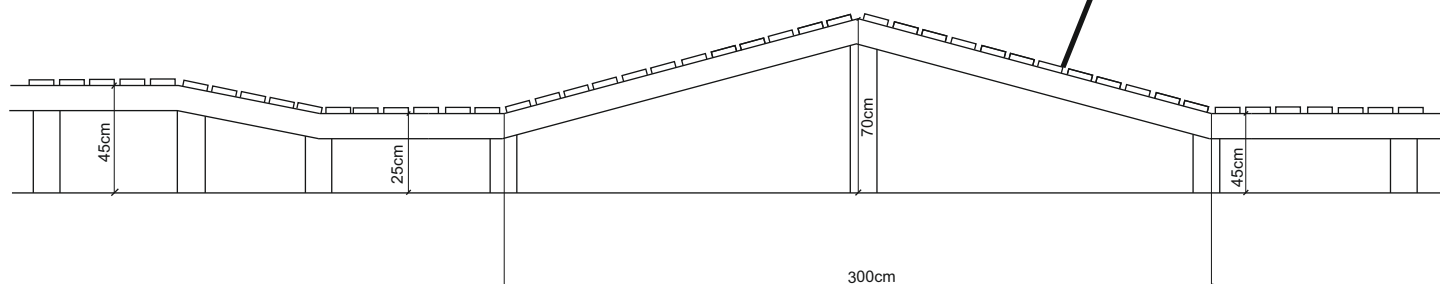

kierunek jazdy

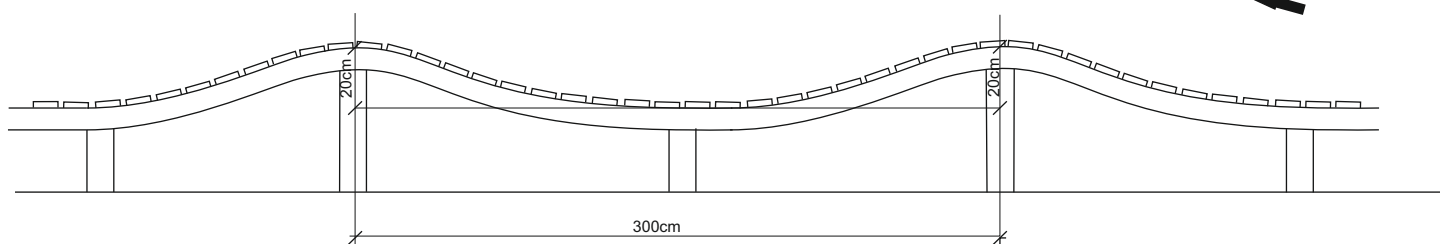

UWAGA !

Schemat poglądowy należy dostosować do terenu. Numery przedstawiają odcinki tras, których dotyczą rysunki.

| | | | |
|--|--|------------------|------------|
| <p>Copyright by Piotr Kurczab Bike Expert ul. Tulipanowa 7/9 58-260 Bielawa NIP 8871758862</p> | Inwestor: Gmina Ząbkowice Śląskie | | |
| | Temat: PRZEBUDOWA ŚCIEŻEK LEŚNYCH I POLNYCH NA ŚCIEŻKI ROWEROWE TYPU SINGLETRACK | | |
| | Rysunek: Przekrój kładka NS | | |
| Projektant: | inż. Piotr Kurczab | | Skala: |
| Branża: | OGÓLNOBUDOWLANA | Data: 10.02.2023 | Nr rys.: 2 |