


18



UWAGA !

Ostateczny kształt i wymiar przeszkody należy dostosować do lokalizacji w terenie oraz do prędkości jazdy na rowerze.

25 m

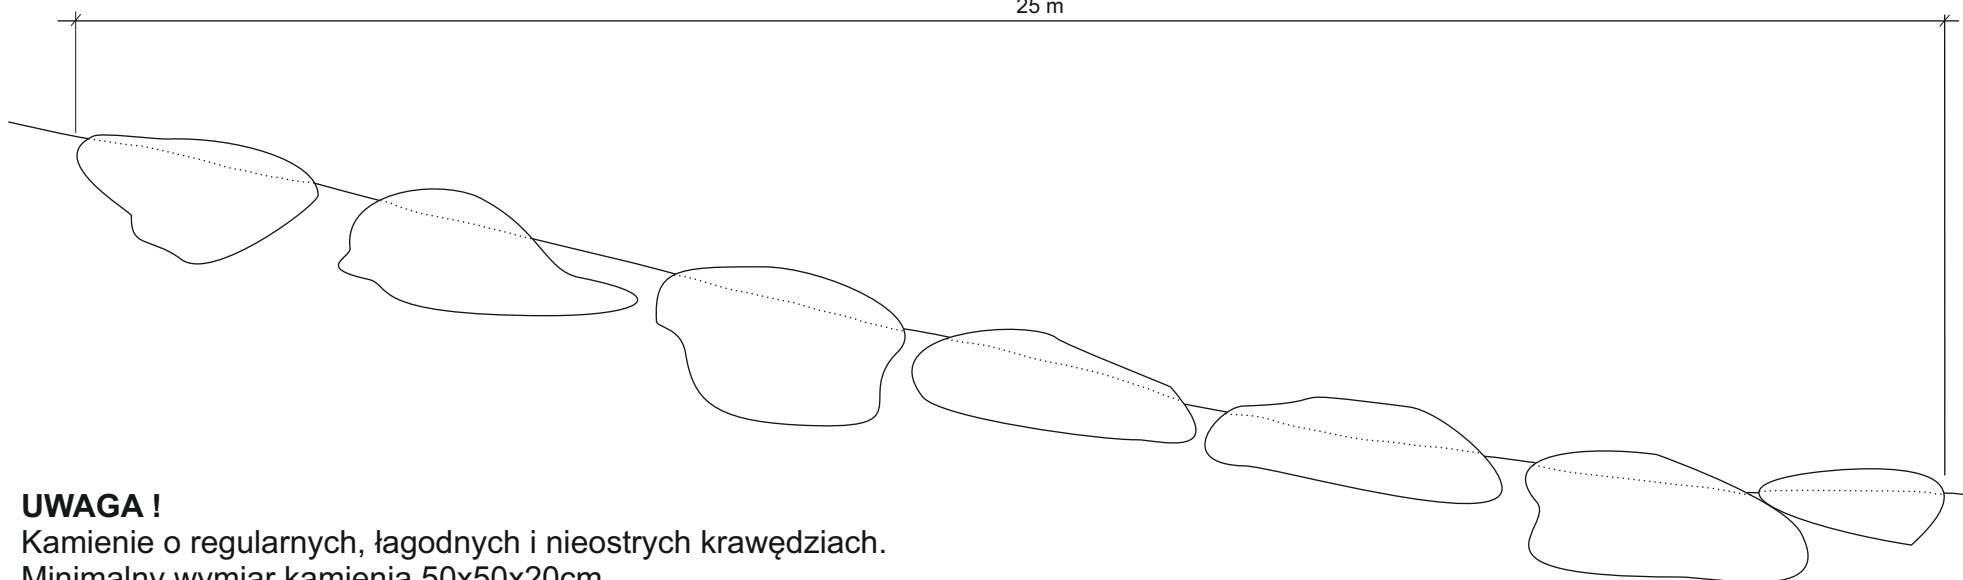

UWAGA !

Kamienie o regularnych, łagodnych i nieostrych krawędziach.
Minimalny wymiar kamienia 50x50x20cm.
Kamień wkopać minimum 2/3 w grunt.
Szerokość minimum 1,5 m.

Copyright by
Piotr Kurczab
Bike Expert
ul. Tulipanowa 7/9
58-260 Bielawa
NIP 8871758862

Inwestor: Gmina Ząbkowice Śląskie

Temat: PRZEBUDOWA ŚCIEŻEK LEŚNYCH I POLNYCH NA ŚCIEŻKI
ROWEROWE TYPU SINGLETRACK

Rysunek: **Rock garden**

Projektant:

inż. Piotr Kurczab

Skala:

Branża:

OGÓLNOBUDOWLANA

Data: 10.02.2023

Nr rys.: 1