



7

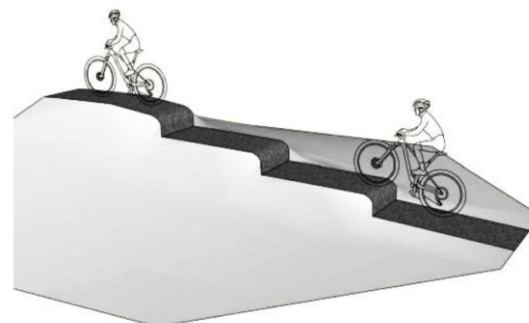

# **UWAGA !**

Ostateczny kształt i wymiar przeszkody należy dostosować do lokalizacji w terenie oraz do prędkości jazdy na rowerze.

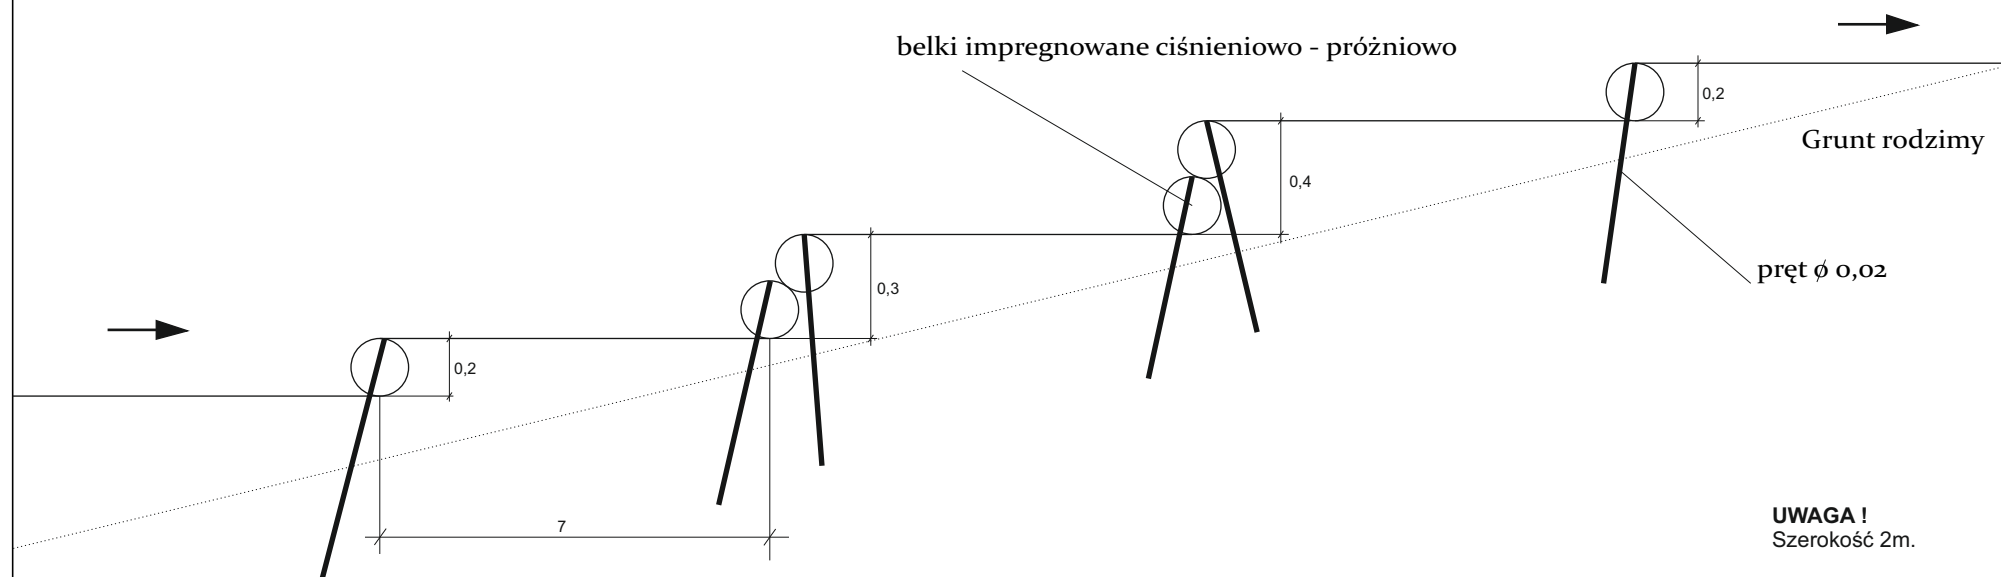

Copyright by  
Piotr Kurczab  
Bike Expert  
ul. Tulipanowa 7/9  
58-260 Bielawa  
NIP 8871758862

Inwestor: Gmina Ząbkowice Śląskie

Temat: PRZEBUDOWA ŚCIEŻEK LEŚNYCH I POLNYCH NA ŚCIEŻKI  
ROWEROWE TYPU SINGLETRACK

Rysunek: **Podjazd po belkach**

Projektant:

inż. Piotr Kurczab

Skala:

Branża:

OGÓLNOBUDOWLANA

Data: 10.02.2023

Nr rys.: 1