
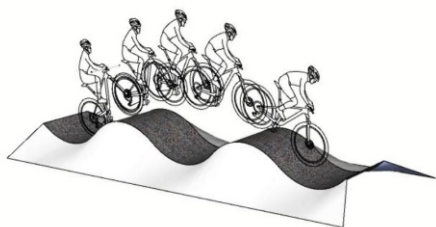


24

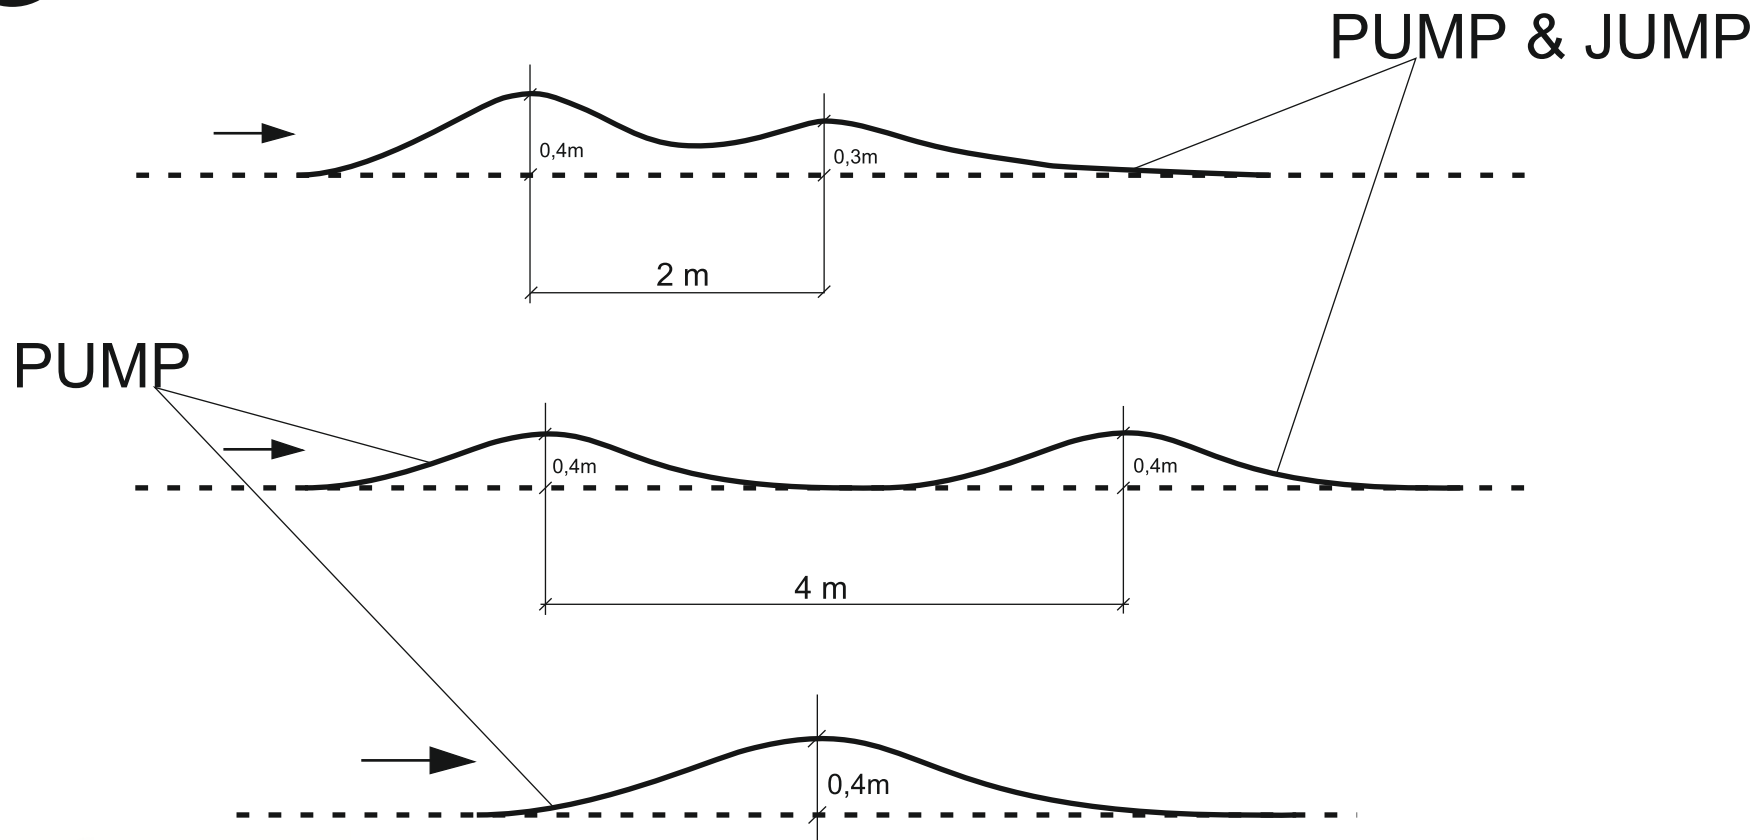

**UWAGA !**  
Szerokość min. 1.5m.

Copyright by Piotr Kurczab Bike Expert ul. Tulipanowa 7/9 58-260 Bielawa NIP 8871758862	Inwestor: Gmina Ząbkowice Śląskie		
	Temat: PRZEBUDOWA ŚCIEŻEK LEŚNYCH I POLNYCH NA ŚCIEŻKI ROWEROWE TYPU SINGLETRACK		
	Rysunek: <b>Mulda / Roller / Double</b>		
Projektant:	inż. Piotr Kurczab		Skala:
Branża:	OGÓLNOBUDOWLANA	Data: 10.02.2023	Nr rys.: 1