

5



UWAGA !

Wysokość maksymalna na zakrętach 1m.

Szerokość toru 1,5m.

Warstwa jezdna toru wykonana z kruszywa

0 - 31mm min. 25 cm oraz 0 - 2 mm 1-2 cm.

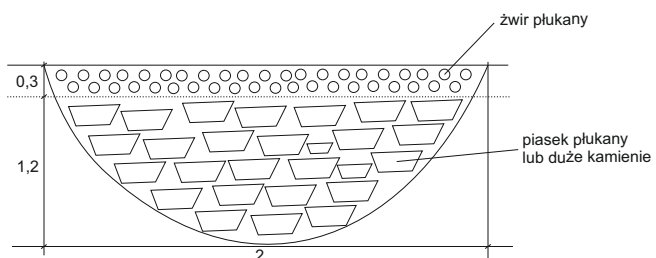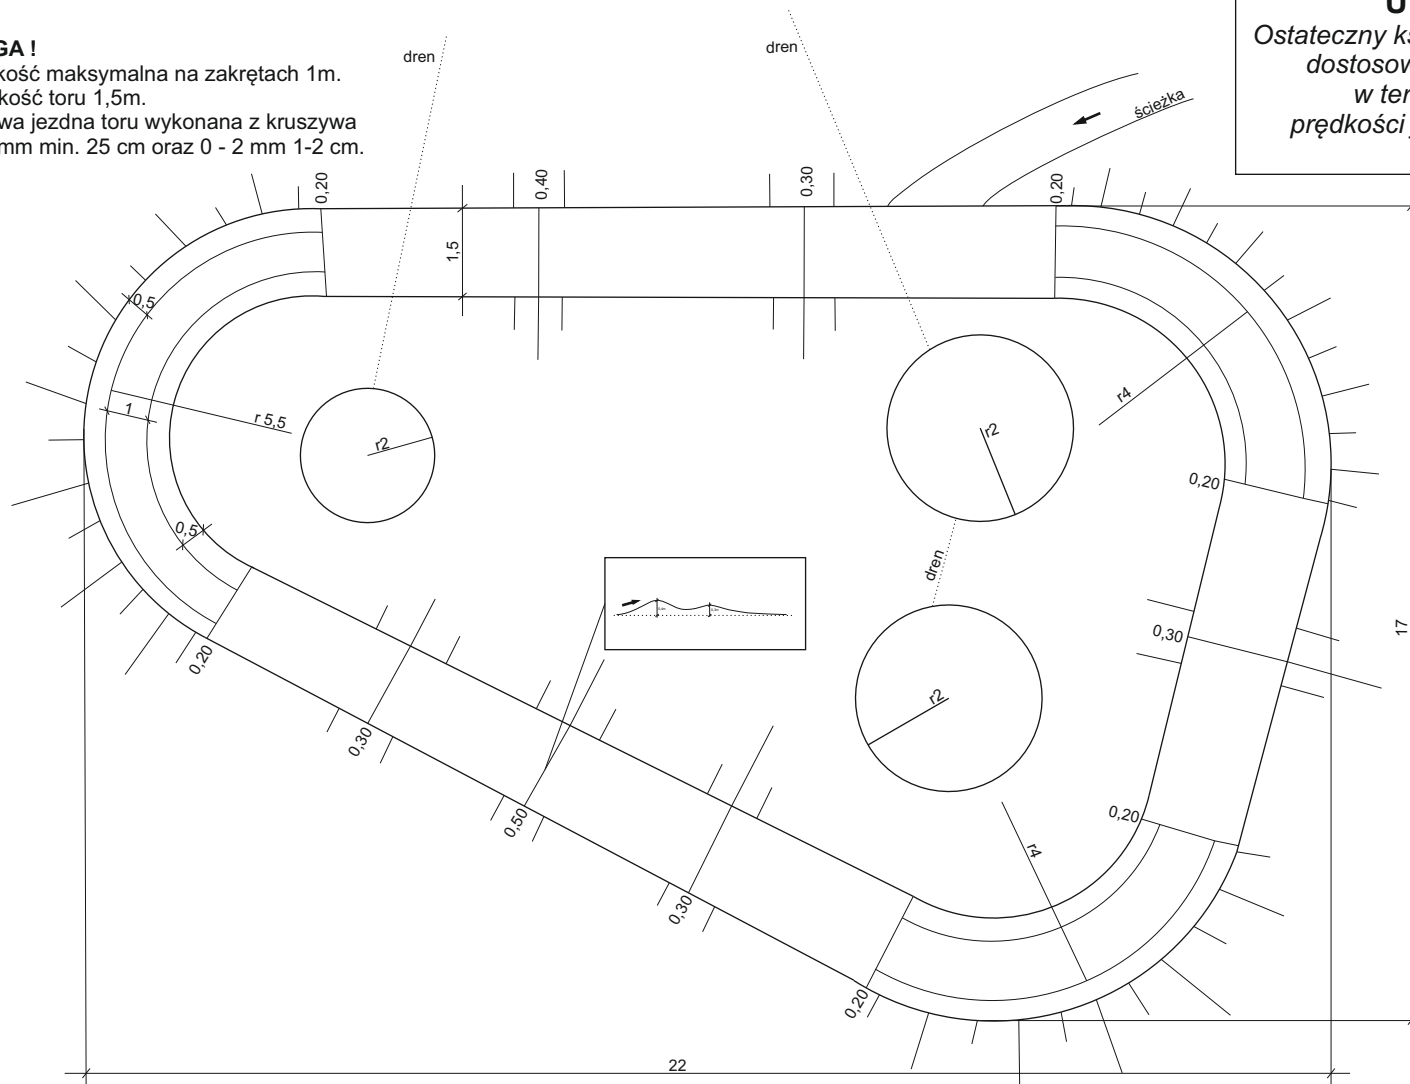

UWAGA !

Ostateczny kształt i wymiar należy dostosować do lokalizacji w terenie oraz do prędkości jazdy na rowerze.

| | | | |
|--|--|------------------|------------|
| <p>Copyright by Piotr Kurczab Bike Expert ul. Tulipanowa 7/9 58-260 Bielawa NIP 8871758862</p> | Inwestor: Gmina Ząbkowice Śląskie | | |
| | Temat: PRZEBUDOWA ŚCIEŻEK LEŚNYCH I POLNYCH NA ŚCIEŻKI ROWEROWE TYPU SINGLETRACK | | |
| | Rysunek: Pumptrack | | |
| Projektant: | inż. Piotr Kurczab | | Skala: |
| Branża: | OGÓLNOBUDOWLANA | Data: 10.02.2023 | Nr rys.: 1 |